
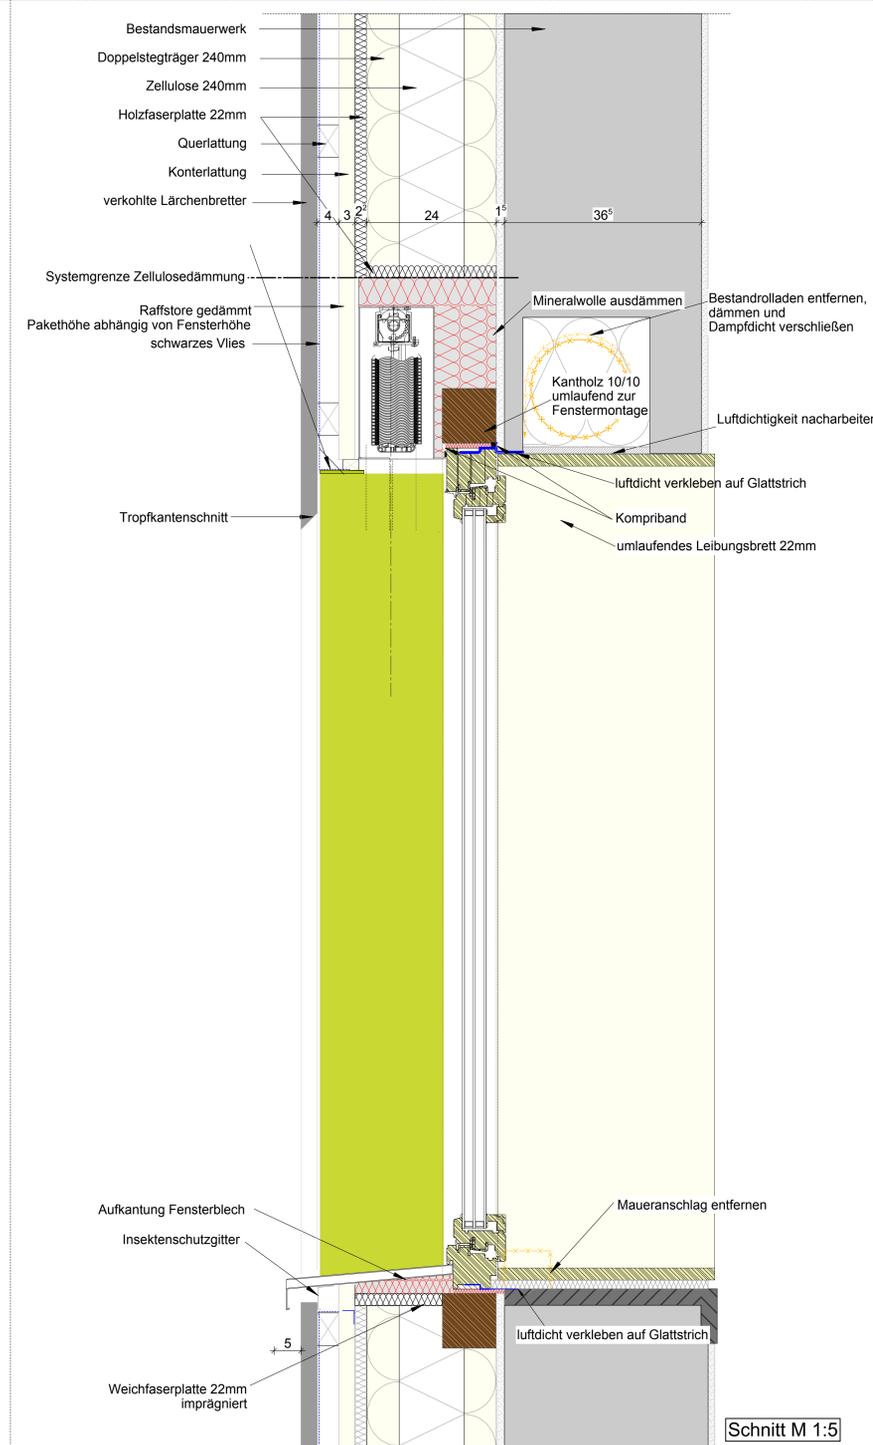


Bestandsfenster sind vor Ort genau einzumessen!

Detail 3 Fensterlaibungskasten M 1:10

Ansicht M 1:5

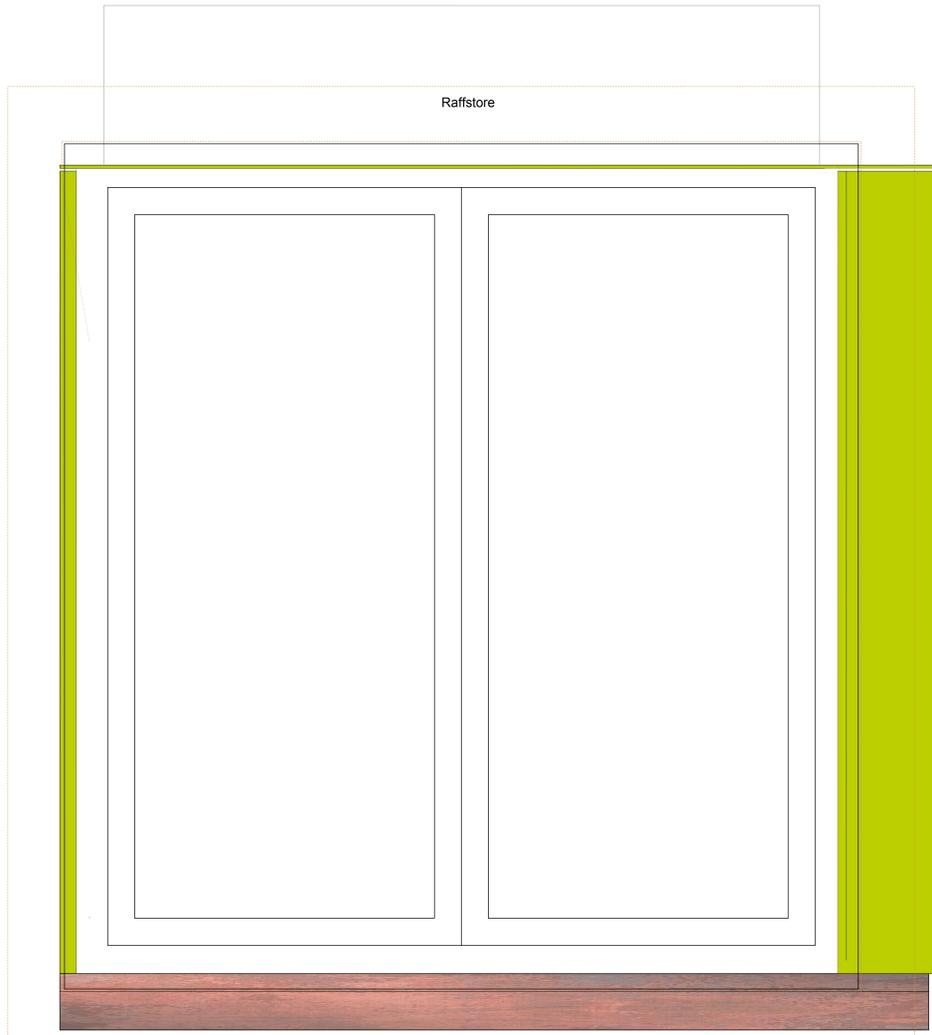

Schnitt M 1:5

| | | | | | |
|---|--------------------------------|---|-------------------------------|---|--------------------------------|
| ■ | Brandwand | ■ | Mauerwerk neu (m Bestand) | ■ | Trockenbau neu (m Bestand) |
| ■ | Bestand | ■ | Mauerwerk neu F30 (m Bestand) | ■ | Trockenbau neu F30 (m Bestand) |
| ■ | Stahlbeton neu (m Bestand) | ■ | Mauerwerk neu F90 (m Bestand) | ■ | Trockenbau neu F90 (m Bestand) |
| ■ | Stahlbeton neu F30 (m Bestand) | ■ | Mauerwerk neu F30 (m Bestand) | ■ | Trockenbau neu F30 (m Bestand) |
| ■ | Stahlbeton neu F90 (m Bestand) | ■ | Mauerwerk neu F90 (m Bestand) | ■ | Trockenbau neu F90 (m Bestand) |

| | | | | | |
|--------|---------------------------|----|---------------------|---------------|---------|
| ▽ DKF | OBERRANTE FERTIGFUSSBODEN | FA | FUSSBODENAUSSPARUNG | E | ELEKTRO |
| ▽ DKR | OBERRANTE ROHDECKE | DA | DECKENAUSSPARUNG | HI | HEIZUNG |
| ▲ UKR | UNTERKANTE ROHDECKE | FD | FUSSBODENURBRUCH | L | LÜFTUNG |
| ▲ UKA | UNTERKANTE ABGER. DECKE | BD | DECKENURBRUCH | S | SANITÄR |
| ▲ UKSR | UNTERKANTE UNTERZUG ROH | WS | WANDSCHÜTTZ | BEZEL-HEIZ 14 | |
| ▲ UKSR | UNTERKANTE STURZ ROH | WD | WANDURBRUCH | BETON SDS BSS | |
| ▲ OKSR | OBERRANTE BRÜSTUNG ROH | WA | WANDAUSSPARUNG | LEICHTBAHWAND | |
| ▽ OKSF | OBERRANTE BRÜSTUNG FERTIG | FD | FUNDAMENTURBRUCH | WÄRMEDÄMMUNG | |

| | | | |
|------|-------------|-------------|----------|
| 4 | DIGITAL | INDEX DATUM | 01.00.00 |
| 5 | PAPIER | | |
| 6 | TRANSPARENT | | |
| NAME | | | |

| KD | DATUM | GEZ. | BEMERKUNG |
|----|------------|------|---------------------------------|
| a | 28.04.2014 | BS | Einsparmassnahmen eingearbeitet |
| b | | | |

AUSFÜHRUNGSPLANUNG P5_08280_A_DT_Fenster/a
PLANNR./INDEX


FREISTAAT BAYERN
STAATLICHES BAUAMT SCHWEINFURT

MAHNERGER STRASSE 14, 97422 SCHWEINFURT, TEL. 09721 203-0, FAX 09721 203-400, E-MAIL: poststelle@bauamt.bayern.de

AMT FÜR ERNÄHRUNG, LANDWIRTSCHAFT UND FORSTEN SW 08280
DIENTSTGEBAUDE
CUSPINIANSTRASSE 9, 97422 SCHWEINFURT

Energetische Sanierung und Nutzungserweiterung AFU-BAU
Details M 1:5

MASSN.-NR. 0609/0-0002 KAP./TITEL 0609/01-04-8 GEZ.VON H/BSB GEZ. AM 30.01.2014 STAND 28.04.2014 PLOTDATUM 02.06.2014 SONSTIGES

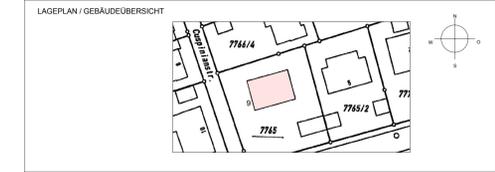

ARCHITEKT **HAAS + HAAS** ARCHITECTS
Hauptstr. 12a + 33 · 97424 Ebnethaus
Tel.: 09393 90 92-0 Fax: 09393 90 92-22
info@haas-haas.info www.haas-haas.info


FACHPLANNER

FREIGABE ARCHITEKT FREIGABE FACHPLANNER

EVT. ANMERKUNGEN BAUAMT

ÜBERGABE UNTERLAGEN NACH VOR / B

DATEI: P5_08280_A_DT_Fenster DATEIPfad/SPEICHERORT

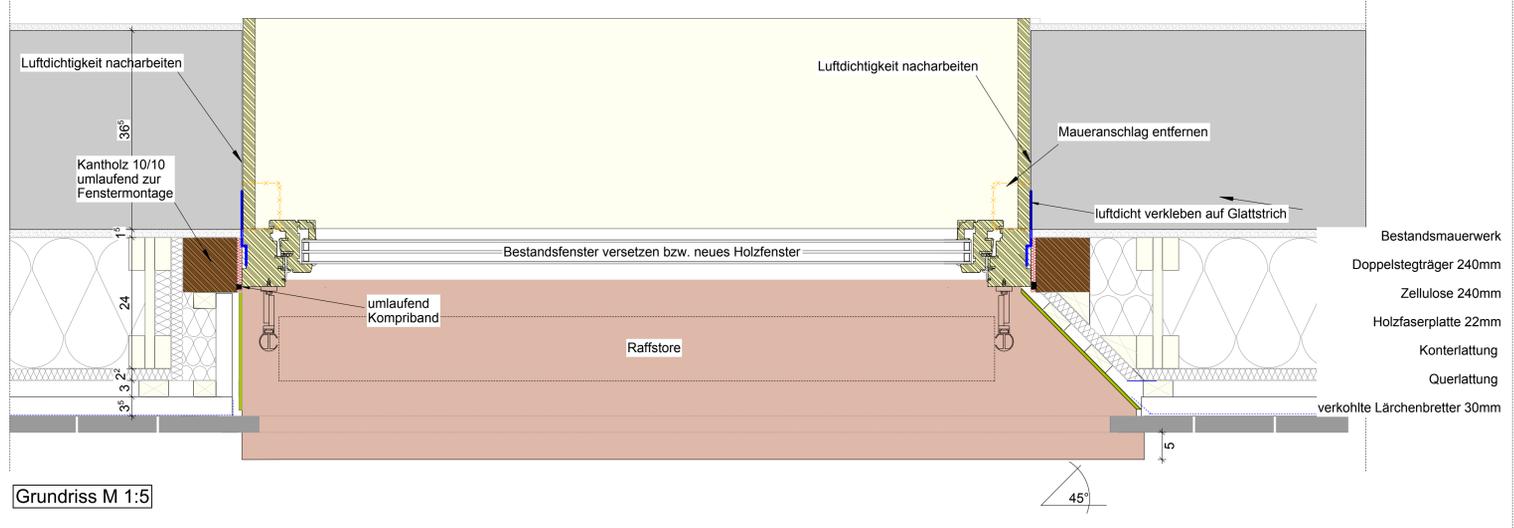

Grundriss M 1:5