



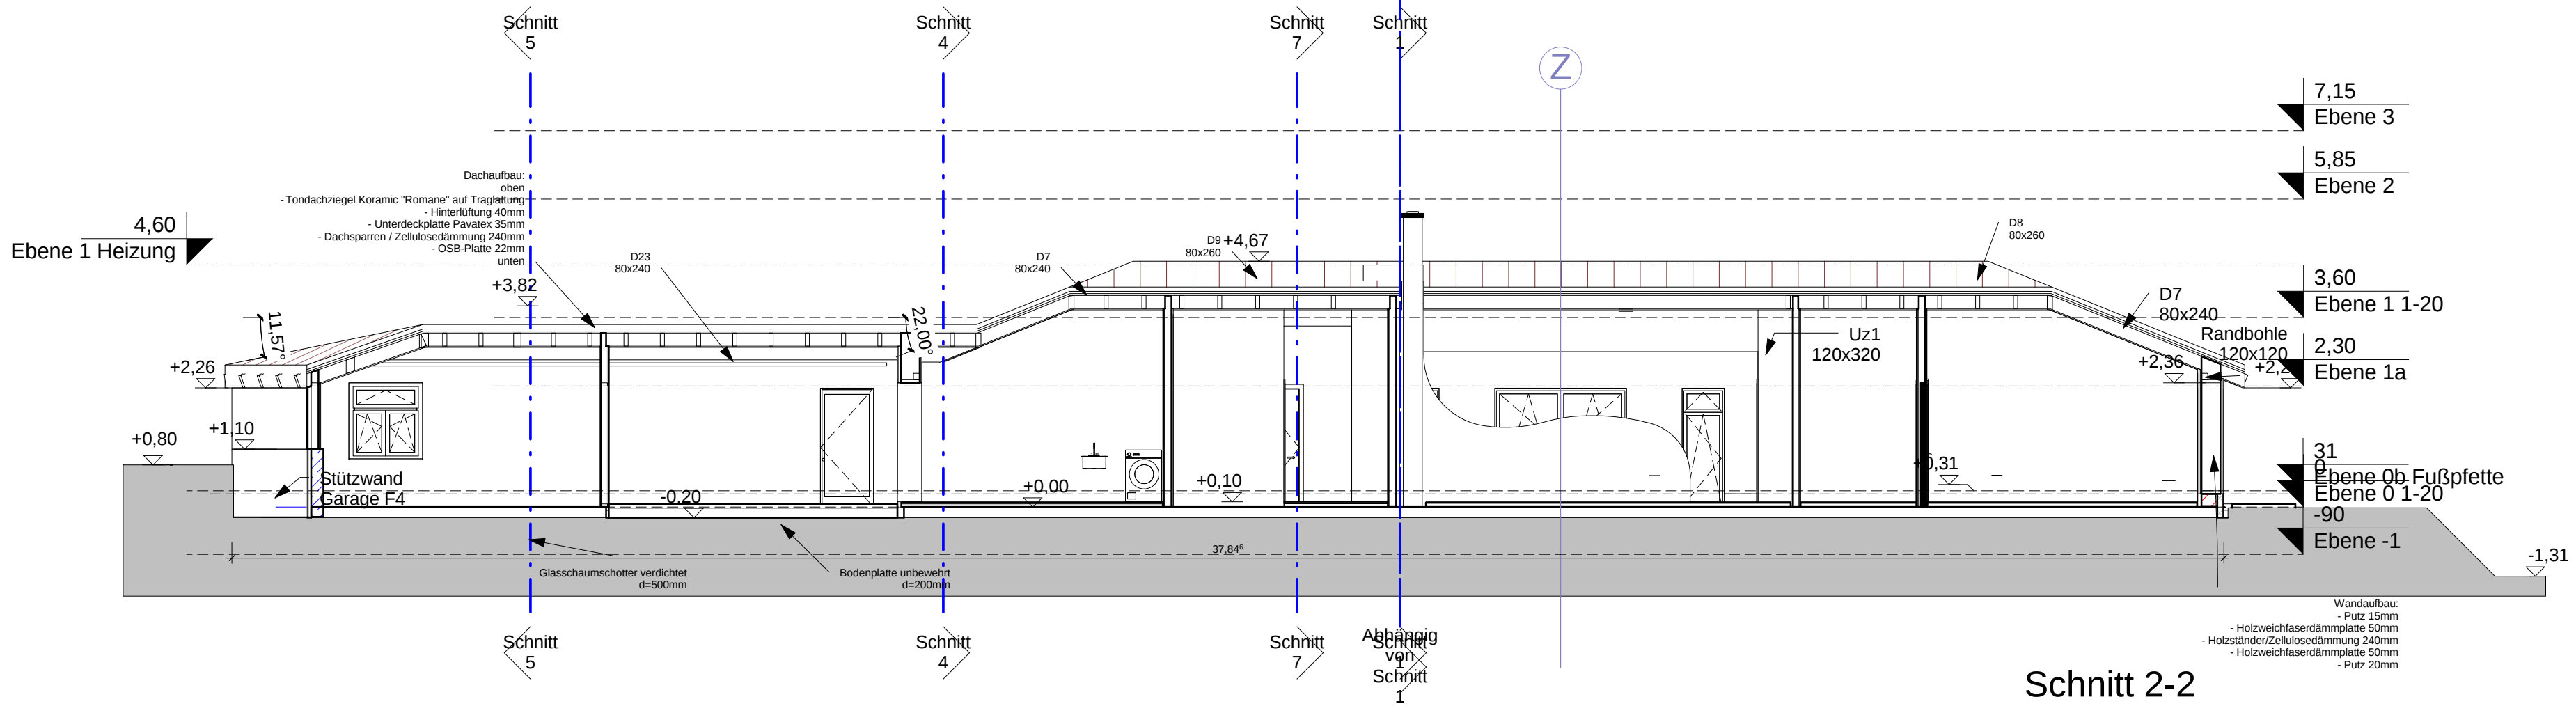

Schnitt 2-2

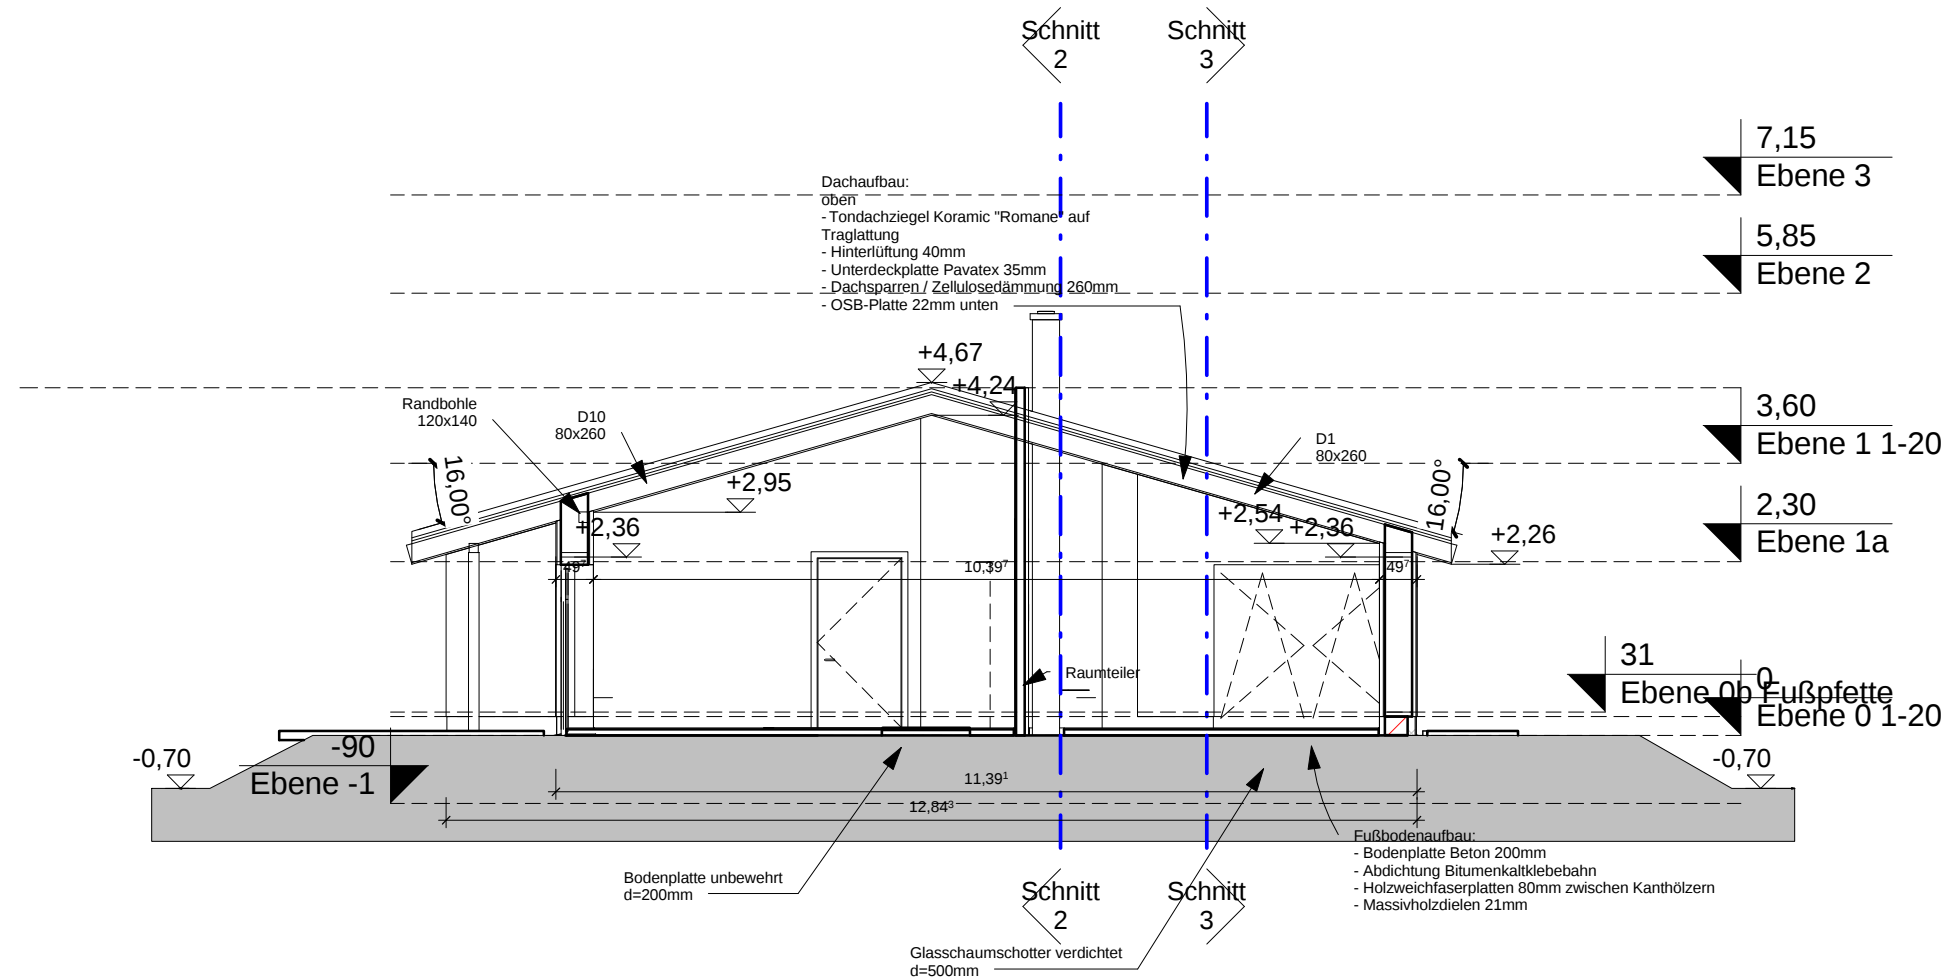

Schnitt 1-1

Projekt **Neubau Wohnhaus mit Praxisgebäude**

53804 Neßhoven 7, Flur 5, Flurstück 389

Bauherr **Ursula Philippsen - Bölkum 54a - 53809 Ruppichterorth**

Plan **Bauantrag Nachtrag A2 Schnitte**

Planverfasser
S. Körner / T. Schäberle
Shakti Haus
Fürstengrunderstr. 100c
64732 Bad König
Telefon 0 60 63 - 9517588
Telefax 0 60 63 - 9517599
E-Mail info@shaktihaus.de

Datum 25/06/14
Gezeichnet Autor
Geprüft Prüfer

Maßstab **1 : 100**

Projektnummer
RoBi 2014

Plannummer
A113