


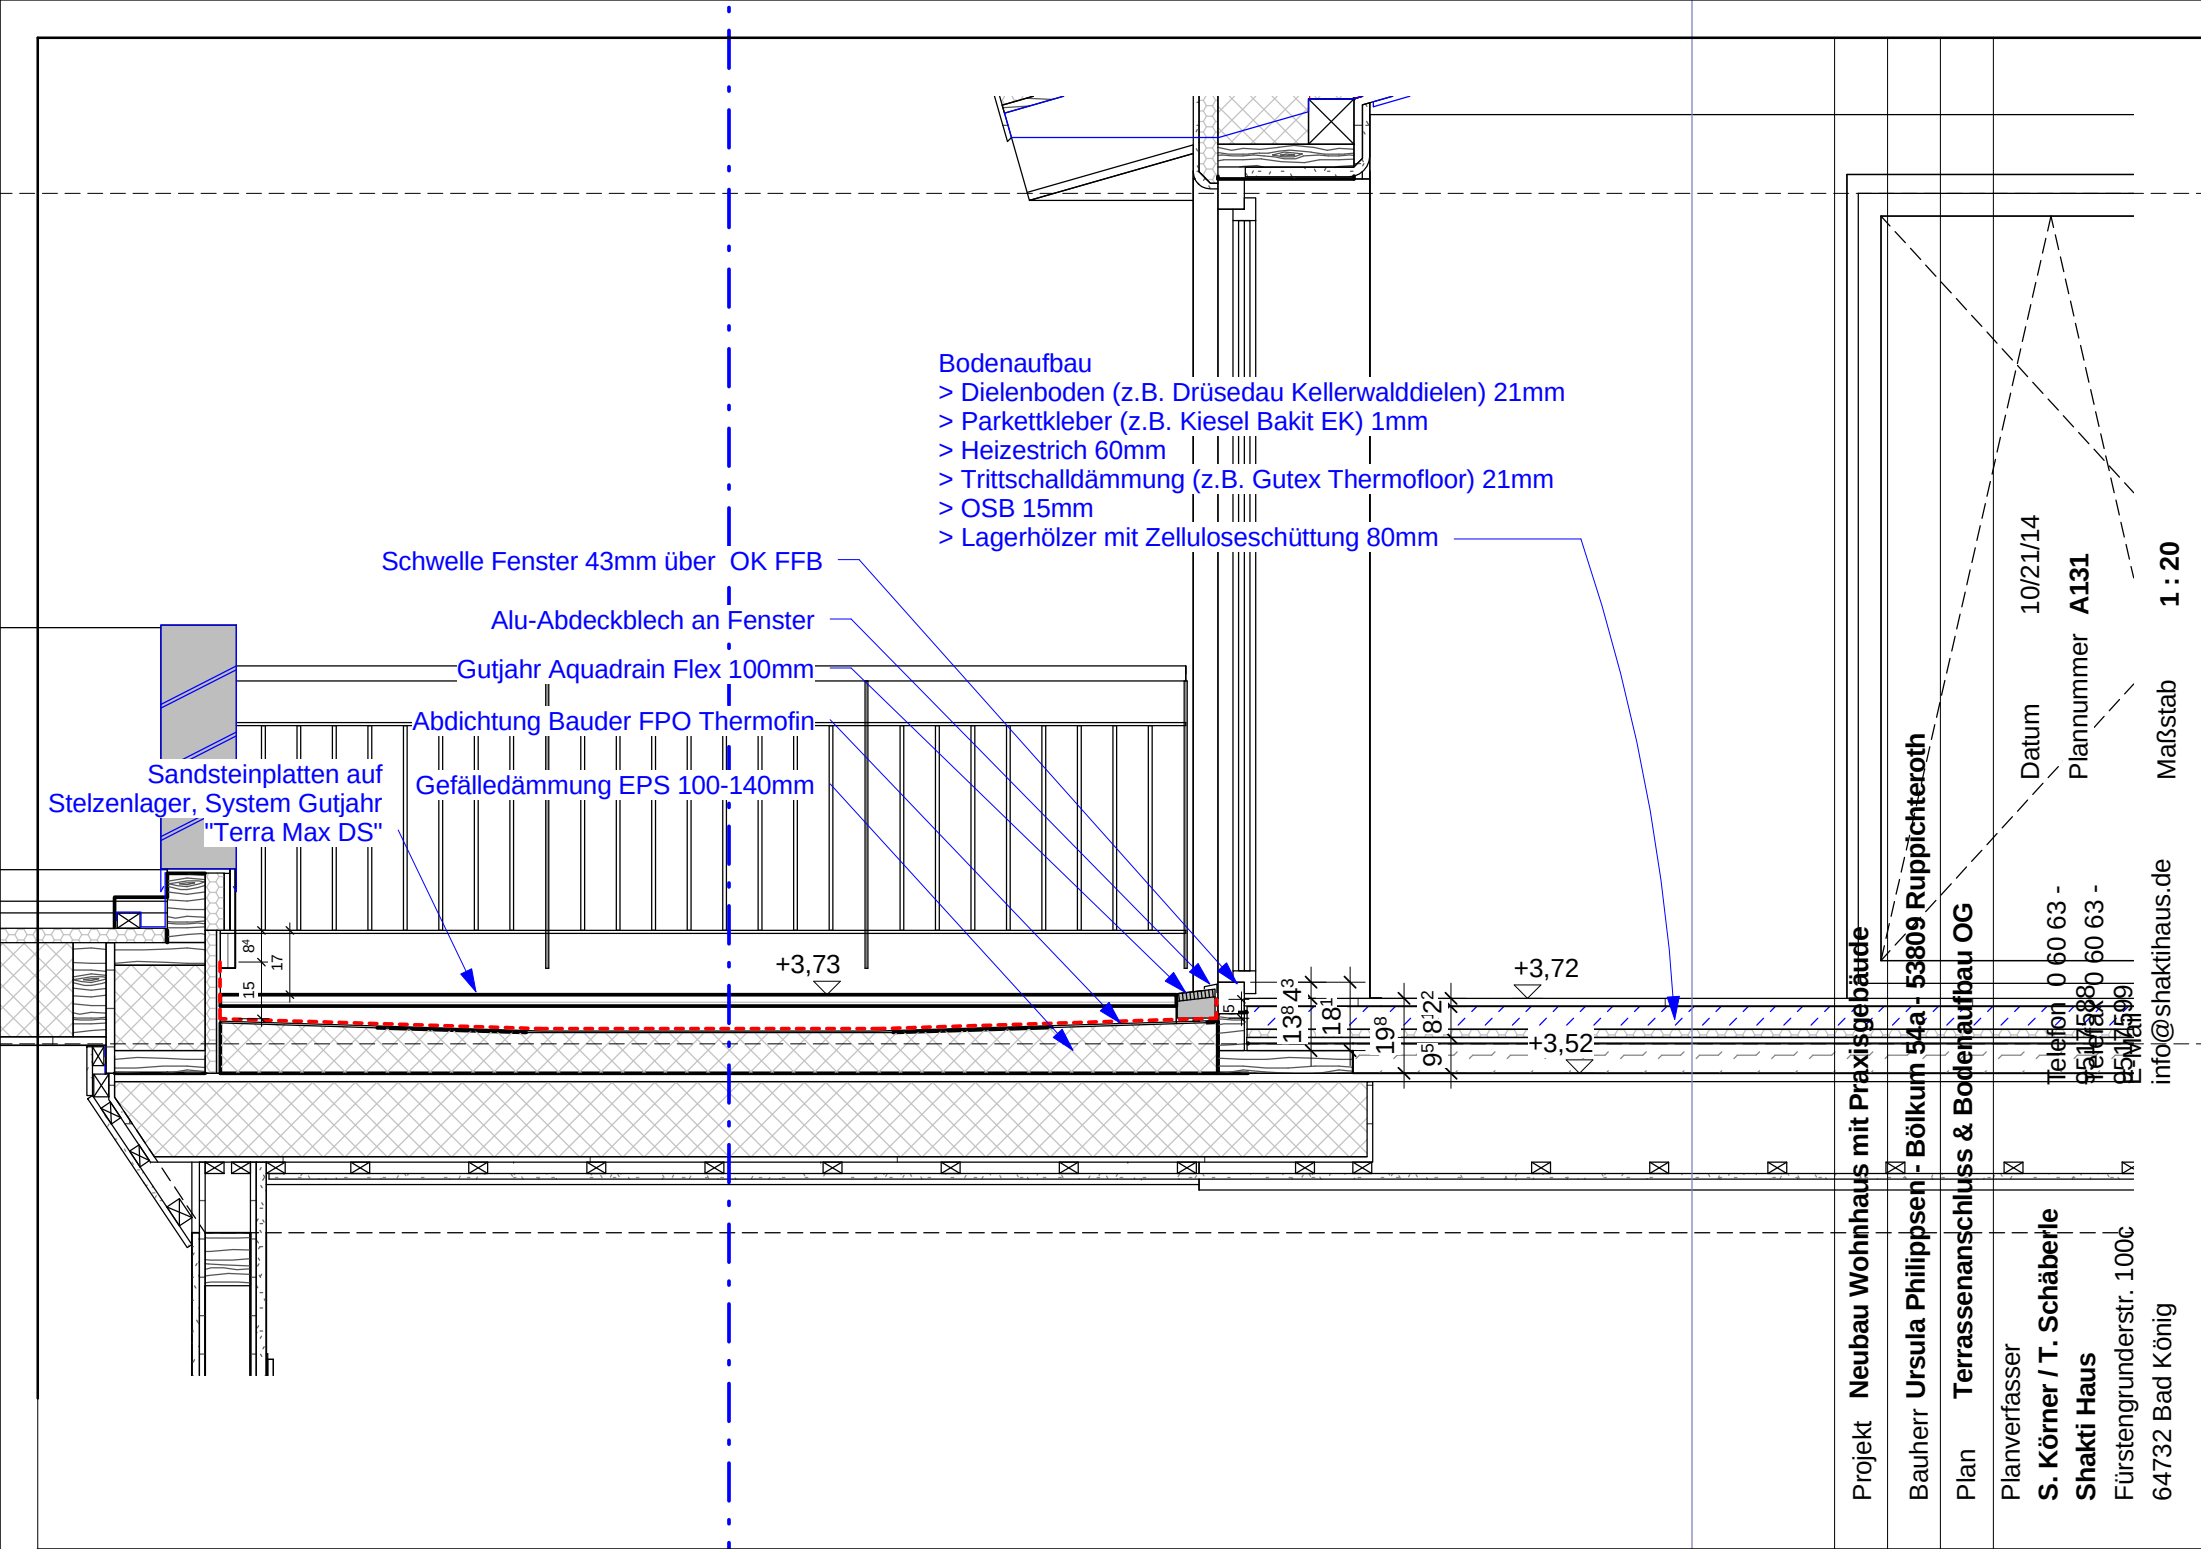

- Bodenaufbau
- > Dielenboden (z.B. Drüsedau Kellerwalddielen) 21mm
 - > Parkettkleber (z.B. Kiesel Bakit EK) 1mm
 - > Heizestrich 60mm
 - > Trittschalldämmung (z.B. Gutex Thermofloor) 21mm
 - > OSB 15mm
 - > Lagerhölzer mit Zelluloseschüttung 80mm

Schwelle Fenster 43mm über OK FFB

Alu-Abdeckblech an Fenster

Gutjahr Aquadrain Flex 100mm

Abdichtung Bauder FPO Thermofin

Gefälledämmung EPS 100-140mm

Sandsteinplatten auf Stelzenlager, System Gutjahr "Terra Max DS"

Projekt	Neubau Wohnhaus mit Praxisgebäude		
Bauherr	Ursula Philippsen - Bölkum 54a - 53809 Ruppichteroth		
Plan	Terrassenanschluss & Bodenaufbau OG		
Planverfasser	S. Körner / T. Schäberle		
Shakti Haus	Fürstengrunderstr. 100c		
	64732 Bad König		
	Telefon 0 60 63 - 95 77 588	Datum	10/21/14
	Fax 0 60 63 - 95 77 599	Plannummer	A131
	E-Mail info@shaktihaus.de	Maßstab	1 : 20