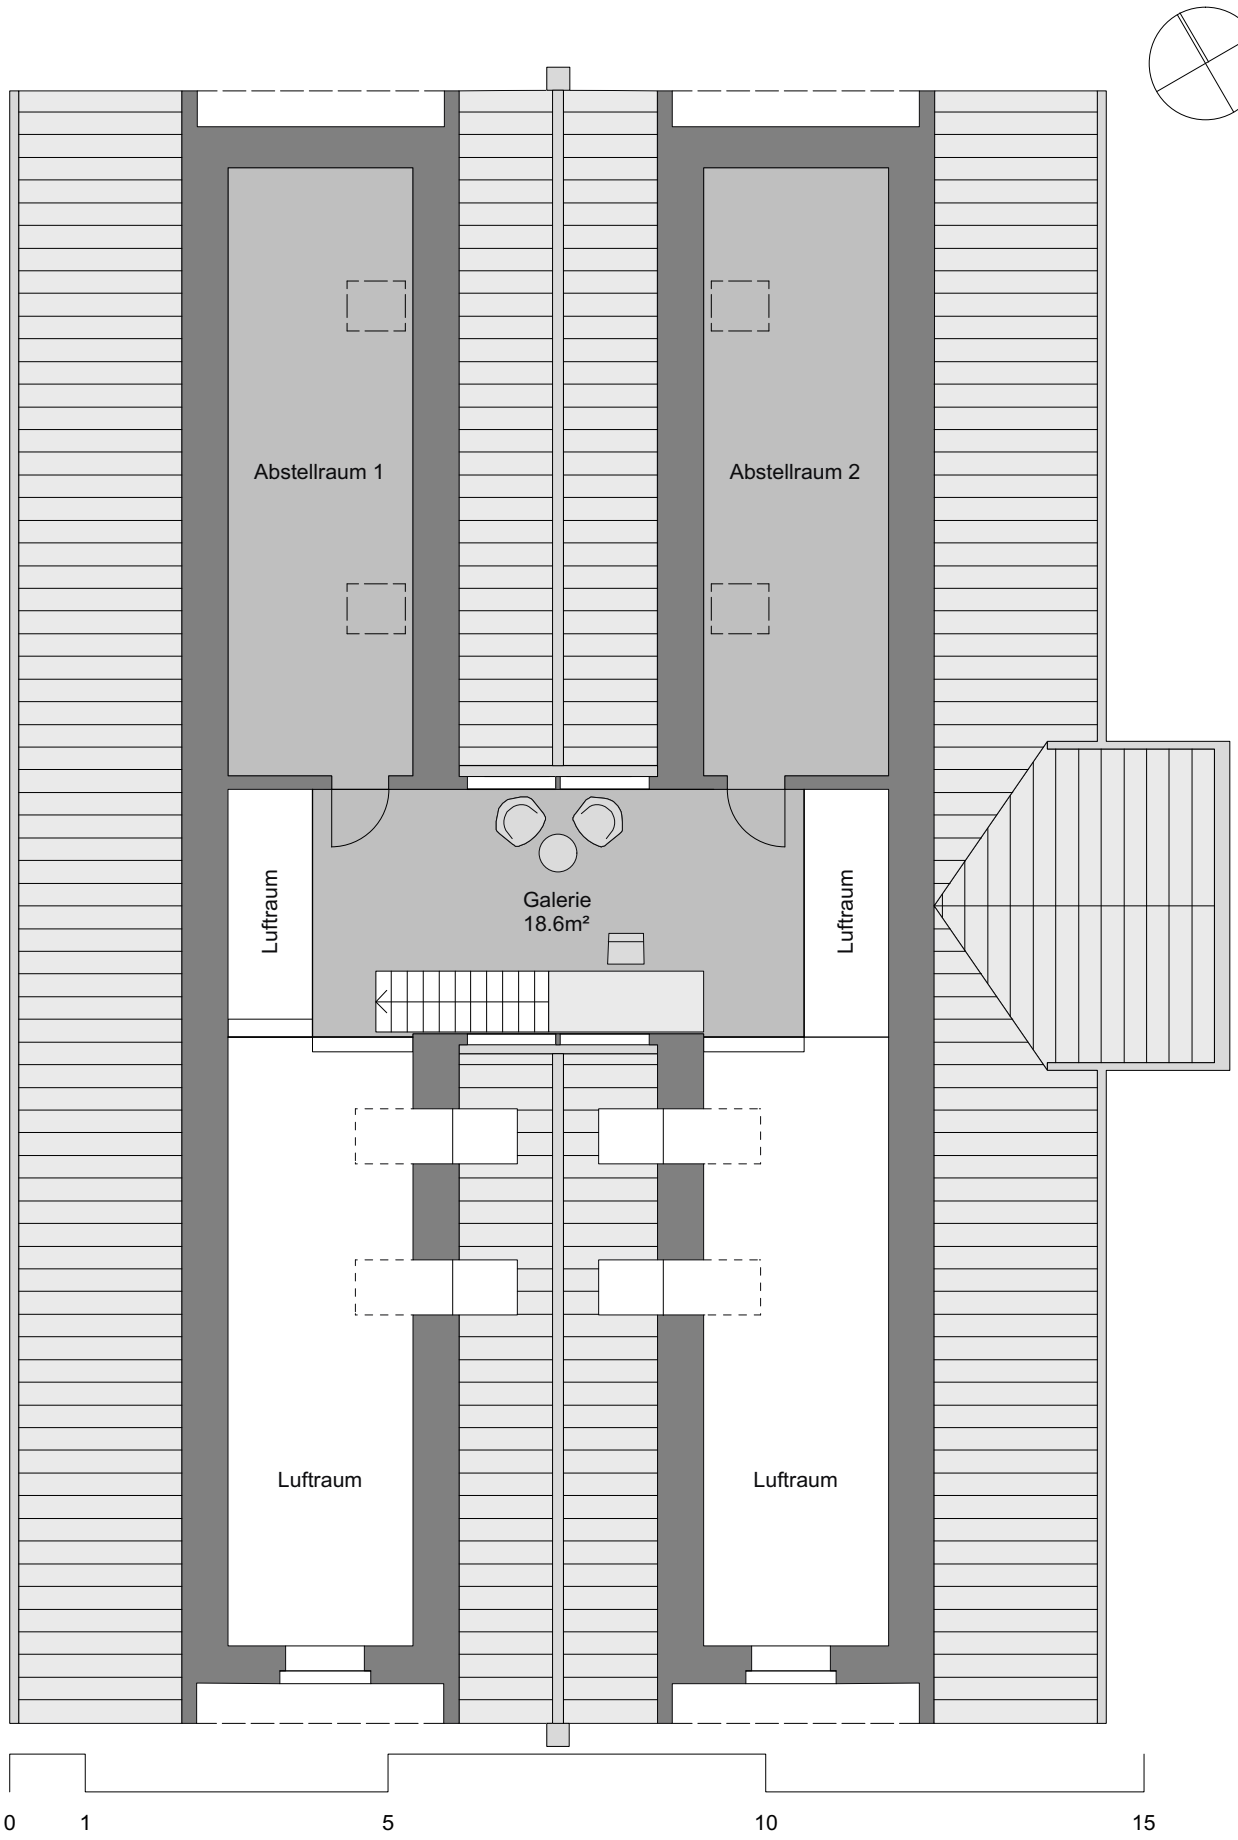

AHLBRECHT BAUKUNST
Frank Ahlbrecht, Architekt BDA + RAIV
Von-Schirp-Str. 1
45239 Essen

Bootshaus Essen-Kettwig
Promenadenweg 15
Grundriss DG
Schauplan
M 1:100
24.11.16