



Ansicht

Schnitt A-A

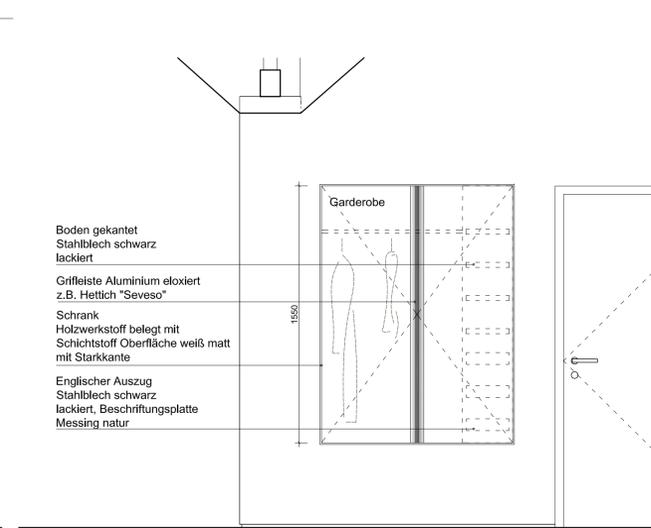


Ansicht

Innenaufteilung

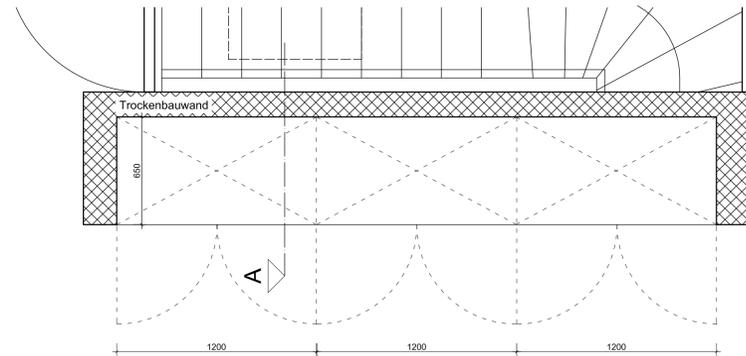

Pos.04 Werkzeugschrank, Aufsicht M 1:20

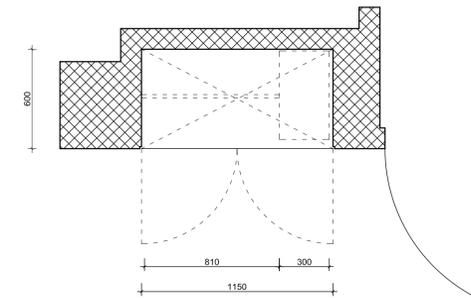


Pos.05 Garderobe Aufsicht M 1:20



Isometrie, englischer Auszug



Ansicht

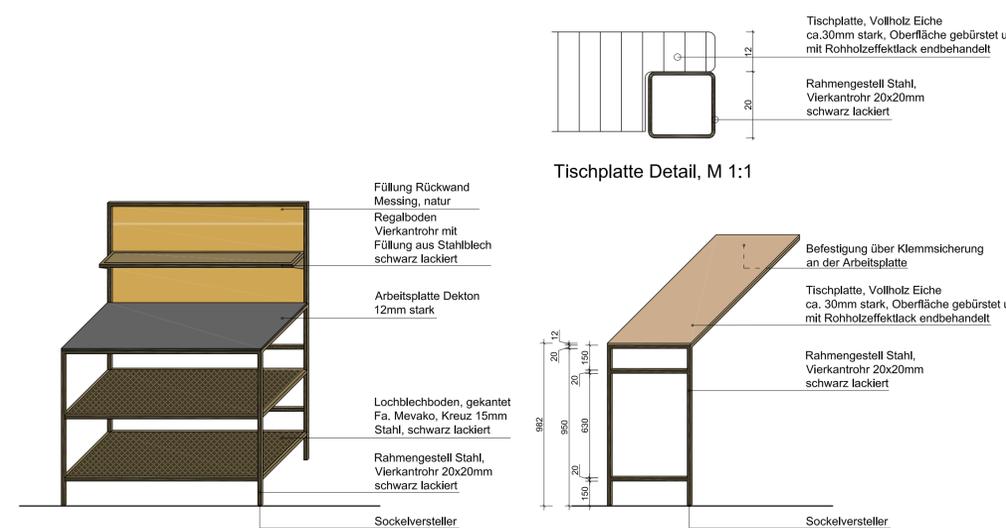

Prinzipskizze Isometrie, Küchenmodul

Prinzipskizze Isometrie, Tisch


GERÄTE:  
Kühlschrank:  
Bosch KGN36SB40 Kühl-Gefrier-Kombination, schwarz

Geschirrspüler:  
Siemens  
iQ500 speedMatic Geschirrspüler 60 cm  
Vollintegrierbar Produkt ID SN65M045EU  
44dB

Kochfeld:  
Miele CS 1012-1 G  
Gas-CombiSet

Spüle:  
V&B Spülstein #632391

Armatur:  
Blanco Linus-S Einhebelmischer, Ausladung 219 mm, Auslauf ausziehbar keramischschwarz

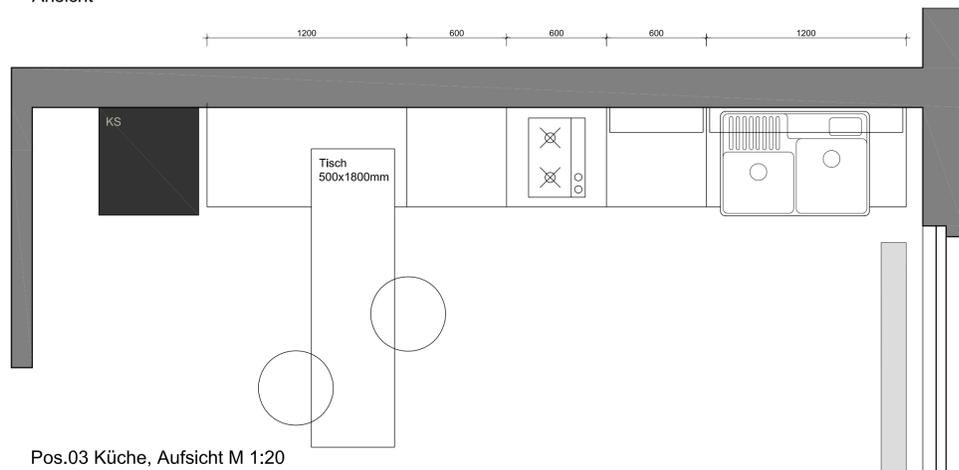

Pos.03 Küche, Aufsicht M 1:20

Plannamen <b>211_006_BV_CGL_MDdetail02_00</b>		
Index	Änderungen	Datum
01	Text	tt.mm.jjjj
<b>VORABZUG</b> vom 31.05.2016		
Bauvorhaben <b>BV Classic Garagen Lüneburg</b>		
Bauherr Gerdes OHG Pirloweg 1 21337 Lüneburg	Bauanschrift Classic Garage Pirloweg 2 21337 Lüneburg	
Planung <b>formwaende</b> Corporate Interior Raumkonzepte Produktdesign	formwaende GmbH u. Co. KG Walter-Bötcher-Straße 13 21337 Lüneburg info@formwaende.de www.formwaende.de	Tel. +49 (0)4131 2202300 Fax +49 (0)4131 2202288 www.formwaende.de
Planstand <b>Entwurfsplanung</b> <small>Alle Maße sind vom Auftragnehmer auf der Baustelle vor Ausführung der Arbeiten eigenverantwortlich zu prüfen. Dieser Plan gilt nur in Verbindung mit den entsprechenden Plänen der Fachingenieure und den Detailzeichnungen. Einwände oder Bedenken sind der örtlichen Bauleitung vor der Ausführung schriftlich zu melden.</small>		
Cad-Datei 211_006_BV_CGL_Gesamt.dwg		
Planinhalt <b>Küche, Garderobe, Schrank</b>		
Maßstab 1:20, 1:1	Format A1	Datum tt.mm.jjjj
Gez. SS/MS	Geprüft	Proj.-Nr. 211-006