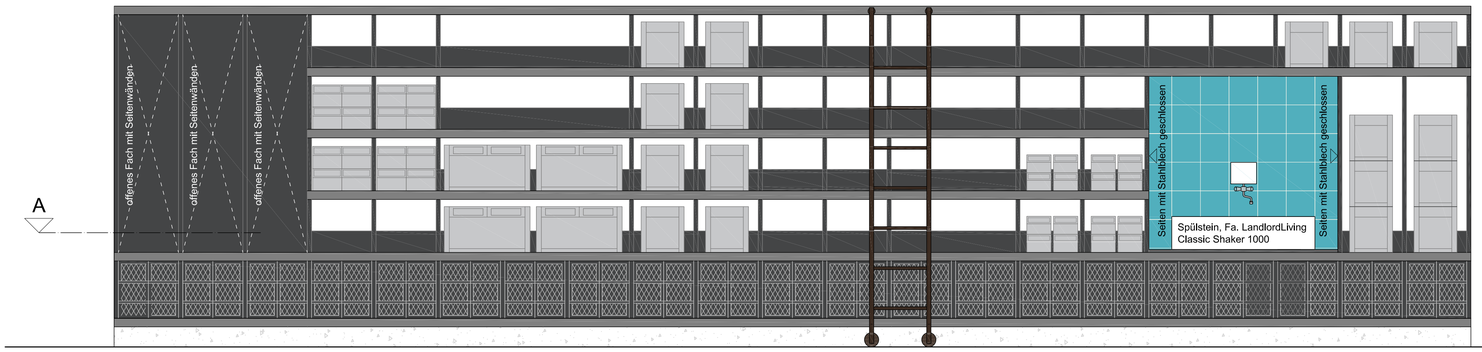

Ansicht

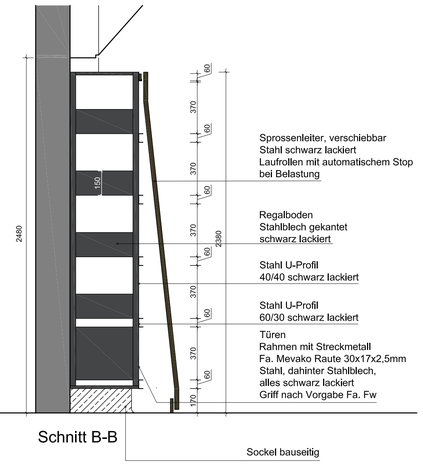

Schnitt B-B

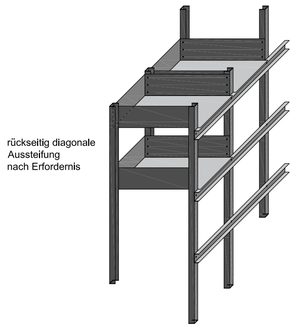

Lagerregal Prinzipskizze Isometrie

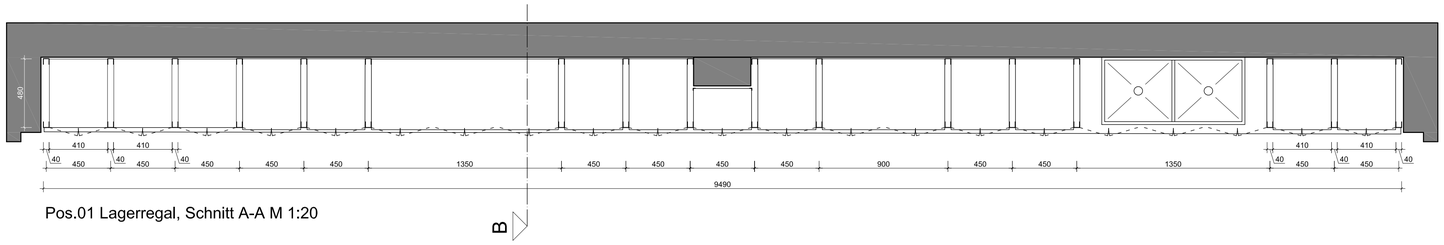

Pos.01 Lagerregal, Schnitt A-A M 1:20

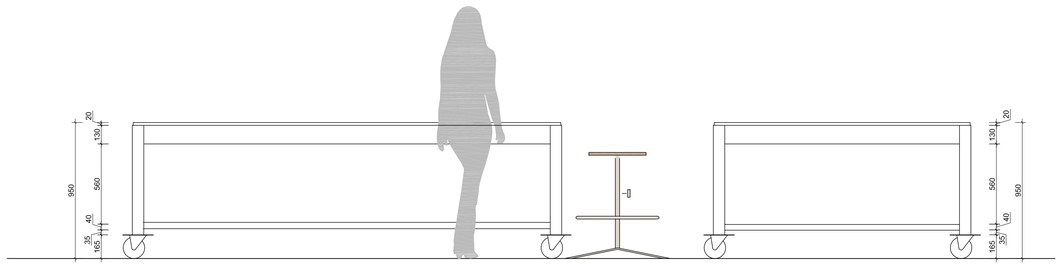

Ansicht

Seitenansicht

Pos.02 Arbeitstisch, Aufsicht M 1:20

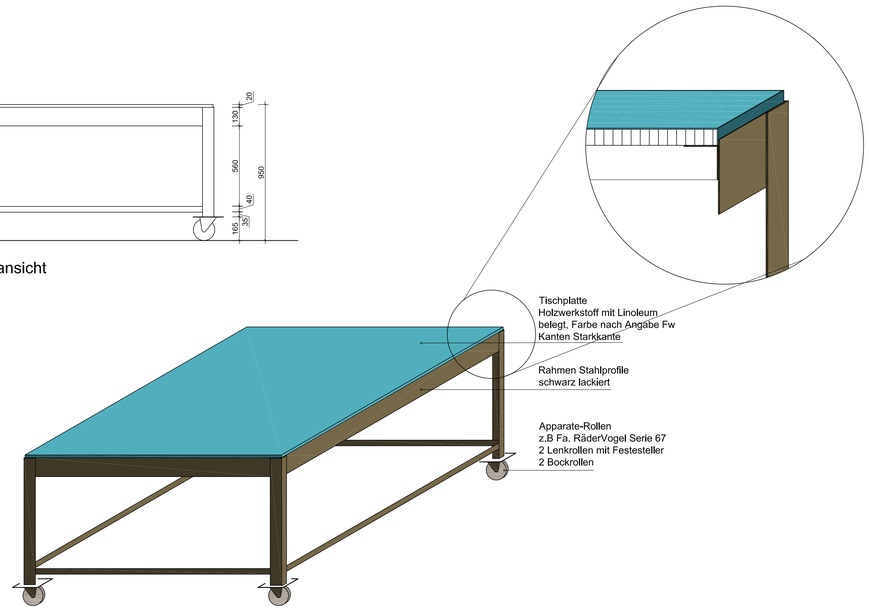

Arbeitstisch, Isometrie

Planname
211_006_BV_CGL_MDetail01_00

Index	Änderungen	Datum
01	Text	tt.mm.jjjj

VORABZUG
vom 31.05.2016

Bauvorhaben
BV Classic Garagen Lüneburg

Bauherr
Gerdes OHG
Pirolweg 1
21337 Lüneburg

Bauanschrift
Classic Garage
Pirolweg 2
21337 Lüneburg

Planung
formwaende
Corporate Interior
Raumkonzepte
Produktdesign

formwaende GmbH u. Co. KG
Walter-Bötcher-Straße 13
21337 Lüneburg
Tel. +49 (0)4131 2202300
Fax +49 (0)4131 2202288
info@formwaende.de
www.formwaende.de

Konzeption und Planung sind geistiges Eigentum von formwaende und unterliegen dem Urheberrechtsgesetz. Vervielfältigung und Weitergabe an Dritte bedarf der ausdrücklichen und schriftlichen Genehmigung von formwaende.

Planstand
Entwurfsplanung

Alle Maße sind vom Auftragnehmer auf der Baustelle vor Ausführung der Arbeiten eigenverantwortlich zu prüfen. Dieser Plan gilt nur in Verbindung mit den entsprechenden Plänen der Fachingenieure und den Detailzeichnungen. Einwände oder bedenken sind der örtlichen Bauleitung vor der Ausführung sofortschriftlich zu melden.

Cad-Datei 211_006_BV_CGL_Gesamt.dwg

Planinhalt
Lagerregal, Arbeitstisch

Maßstab	Format	Datum
1:20	A1	tt.mm.jjjj
Gez. SS/MS	Geprüft	Proj.-Nr. 211-006