


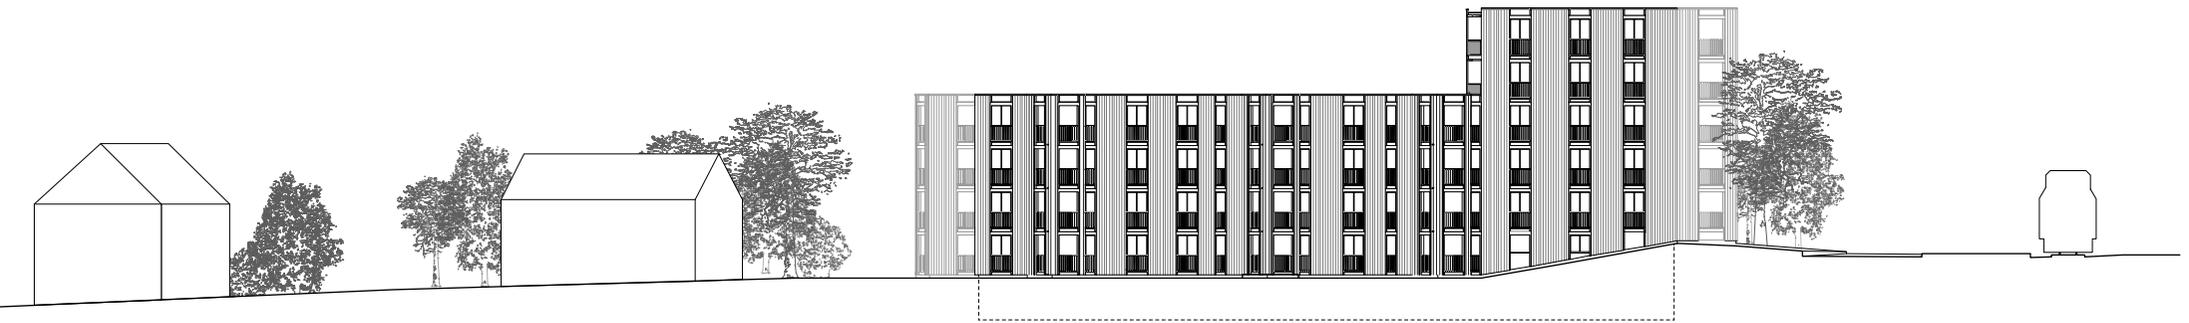

Ansicht West



Ansicht Süd

M 1:500

