


# GRUNDRISS OG

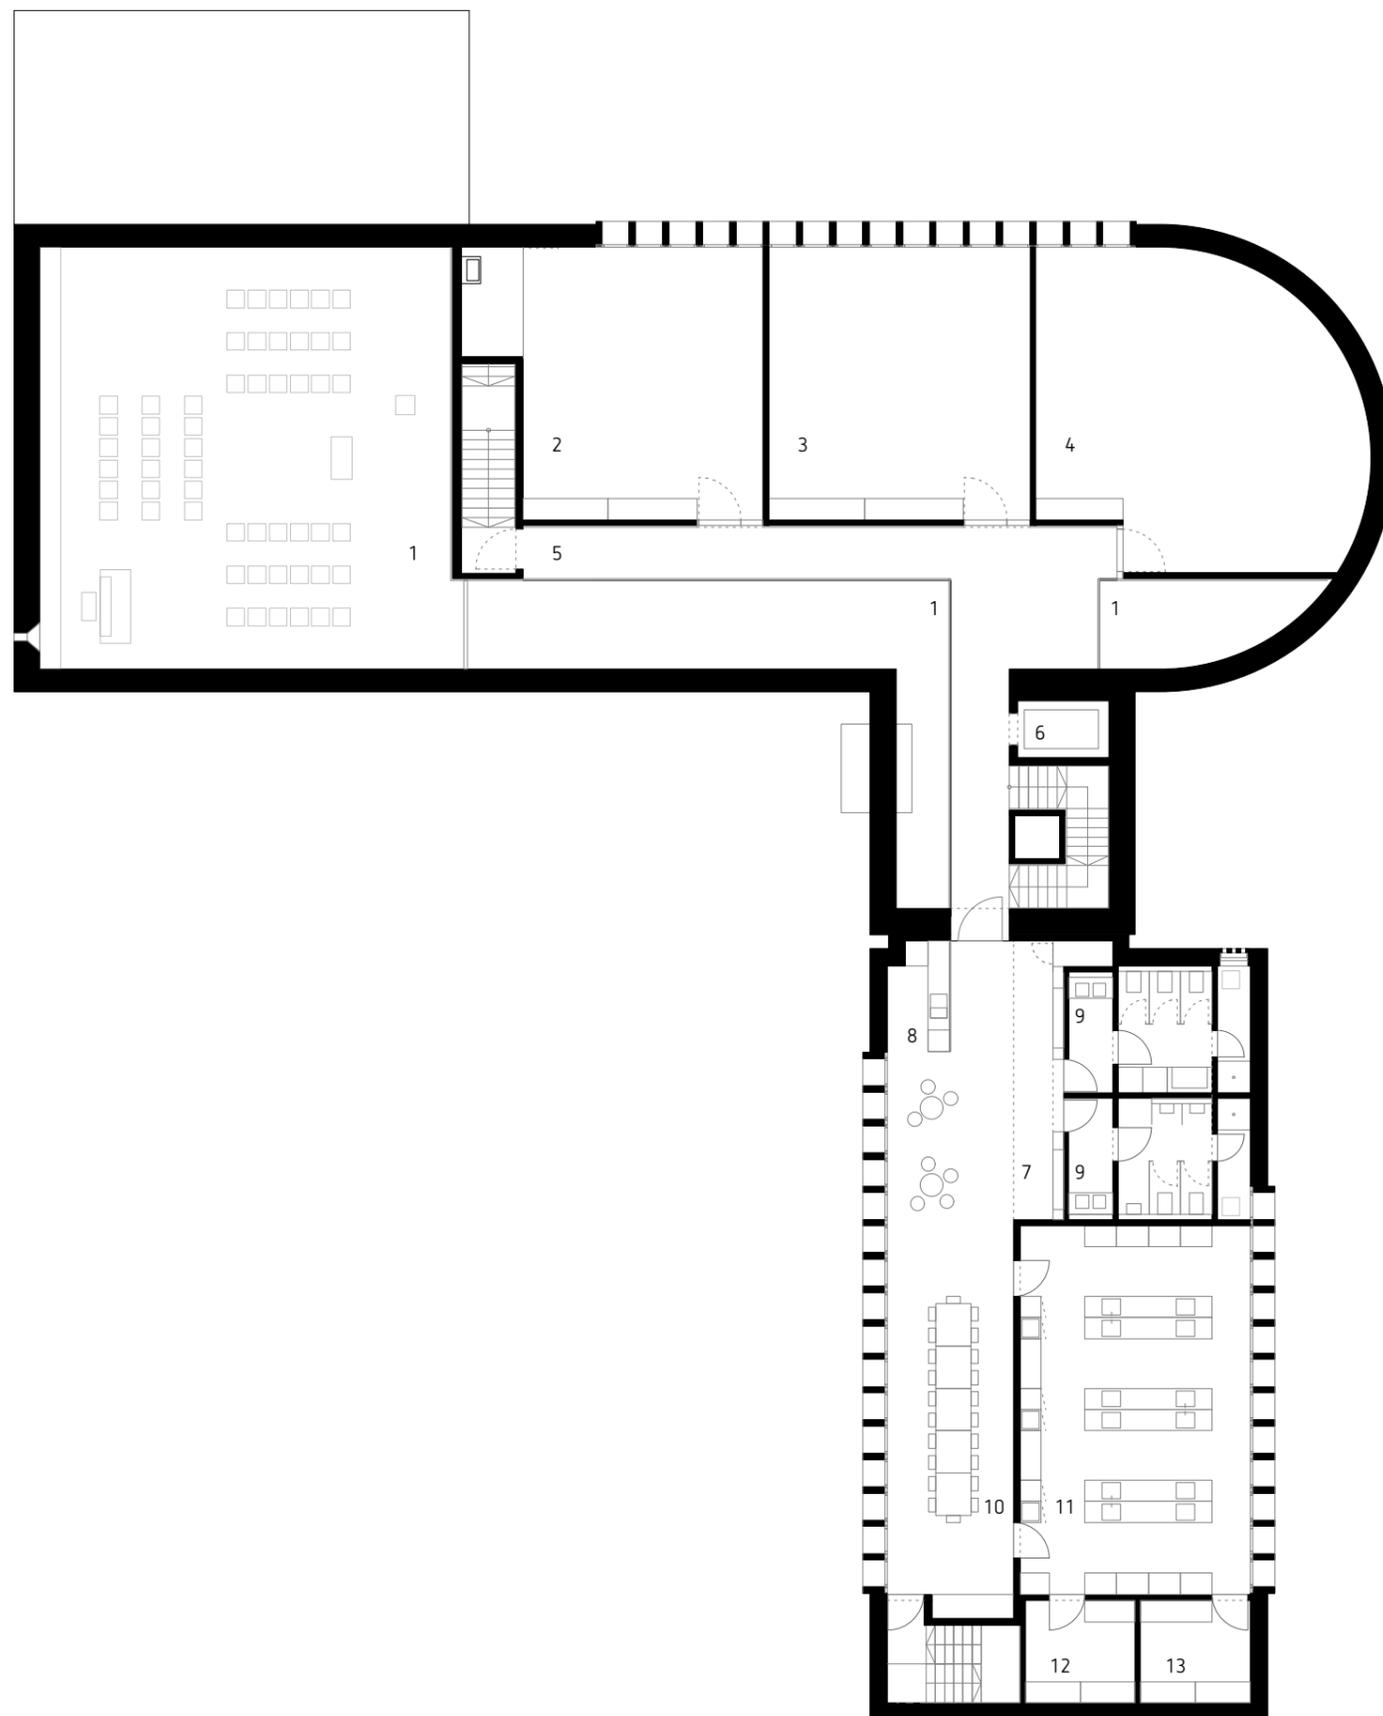

1 METER



- 1 LUFTRAUM
- 2 KREATIVRAUM
- 3 PEKIP
- 4 ENTSPANNUNGSRAUM
- 5 ERSCHLIEBUNGSSTEG
- 6 AUFZUG
- 7 TREFFPUNKT
- 8 TEEKÜCHE
- 9 WC / DUSCHE
- 10 SPEISERAUM
- 11 LEHRKÜCHE
- 12 VORRATSRaum
- 13 WIRTSCHAFTSRaum