




- 1 Schulverwaltung (ehem. Lehrerhaus)
- 2 Klassenraum / Gruppenraum
- 3 Vorbereitung / Lehrmittelraum
- 4 Hofbox (Arbeitsplätze, Schließfächer)
- 5 Foyer der Mensa
- 6 Luftraum der unteren Zweifeldsporthalle
- 7 Umkleideräume
- 8 Foyer / Treppenhaus Sporthalle
- 9 Schulhof
- 10 Außensportfläche
- 11 Mensa
- 12 Ausgabeküche / Nebenräume
- 13 Aula

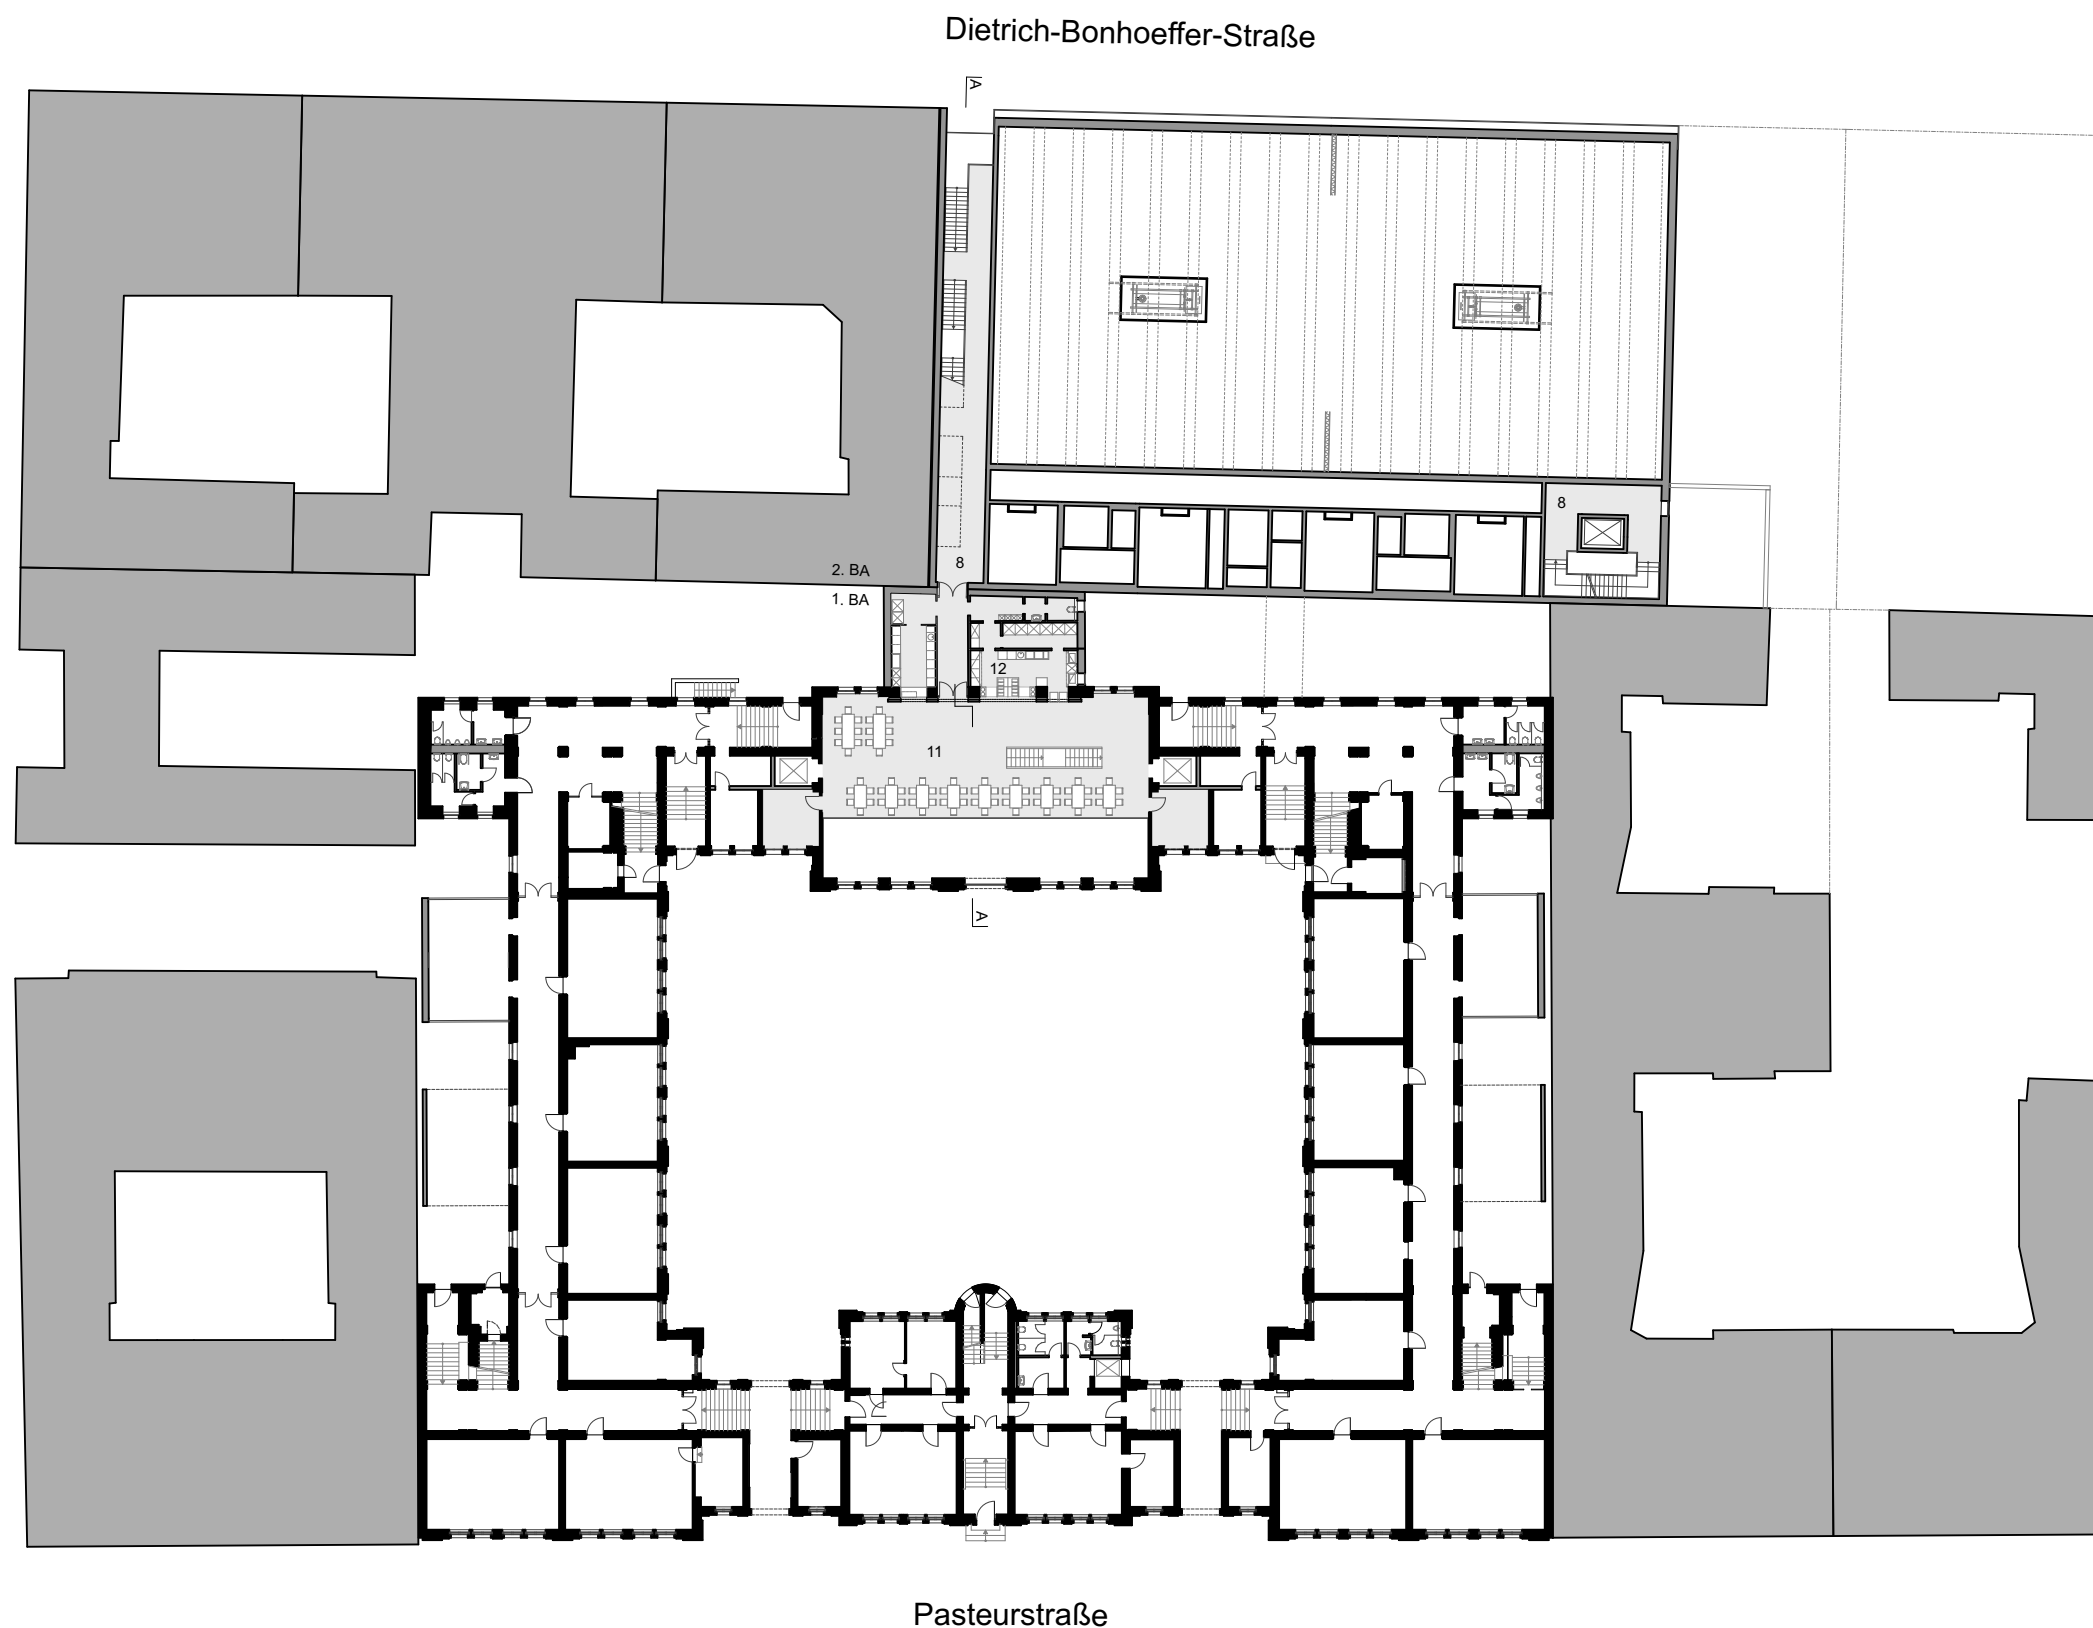

Schulstandort Pasteurstraße, Grundriss Zwischengeschoss M 1:500