



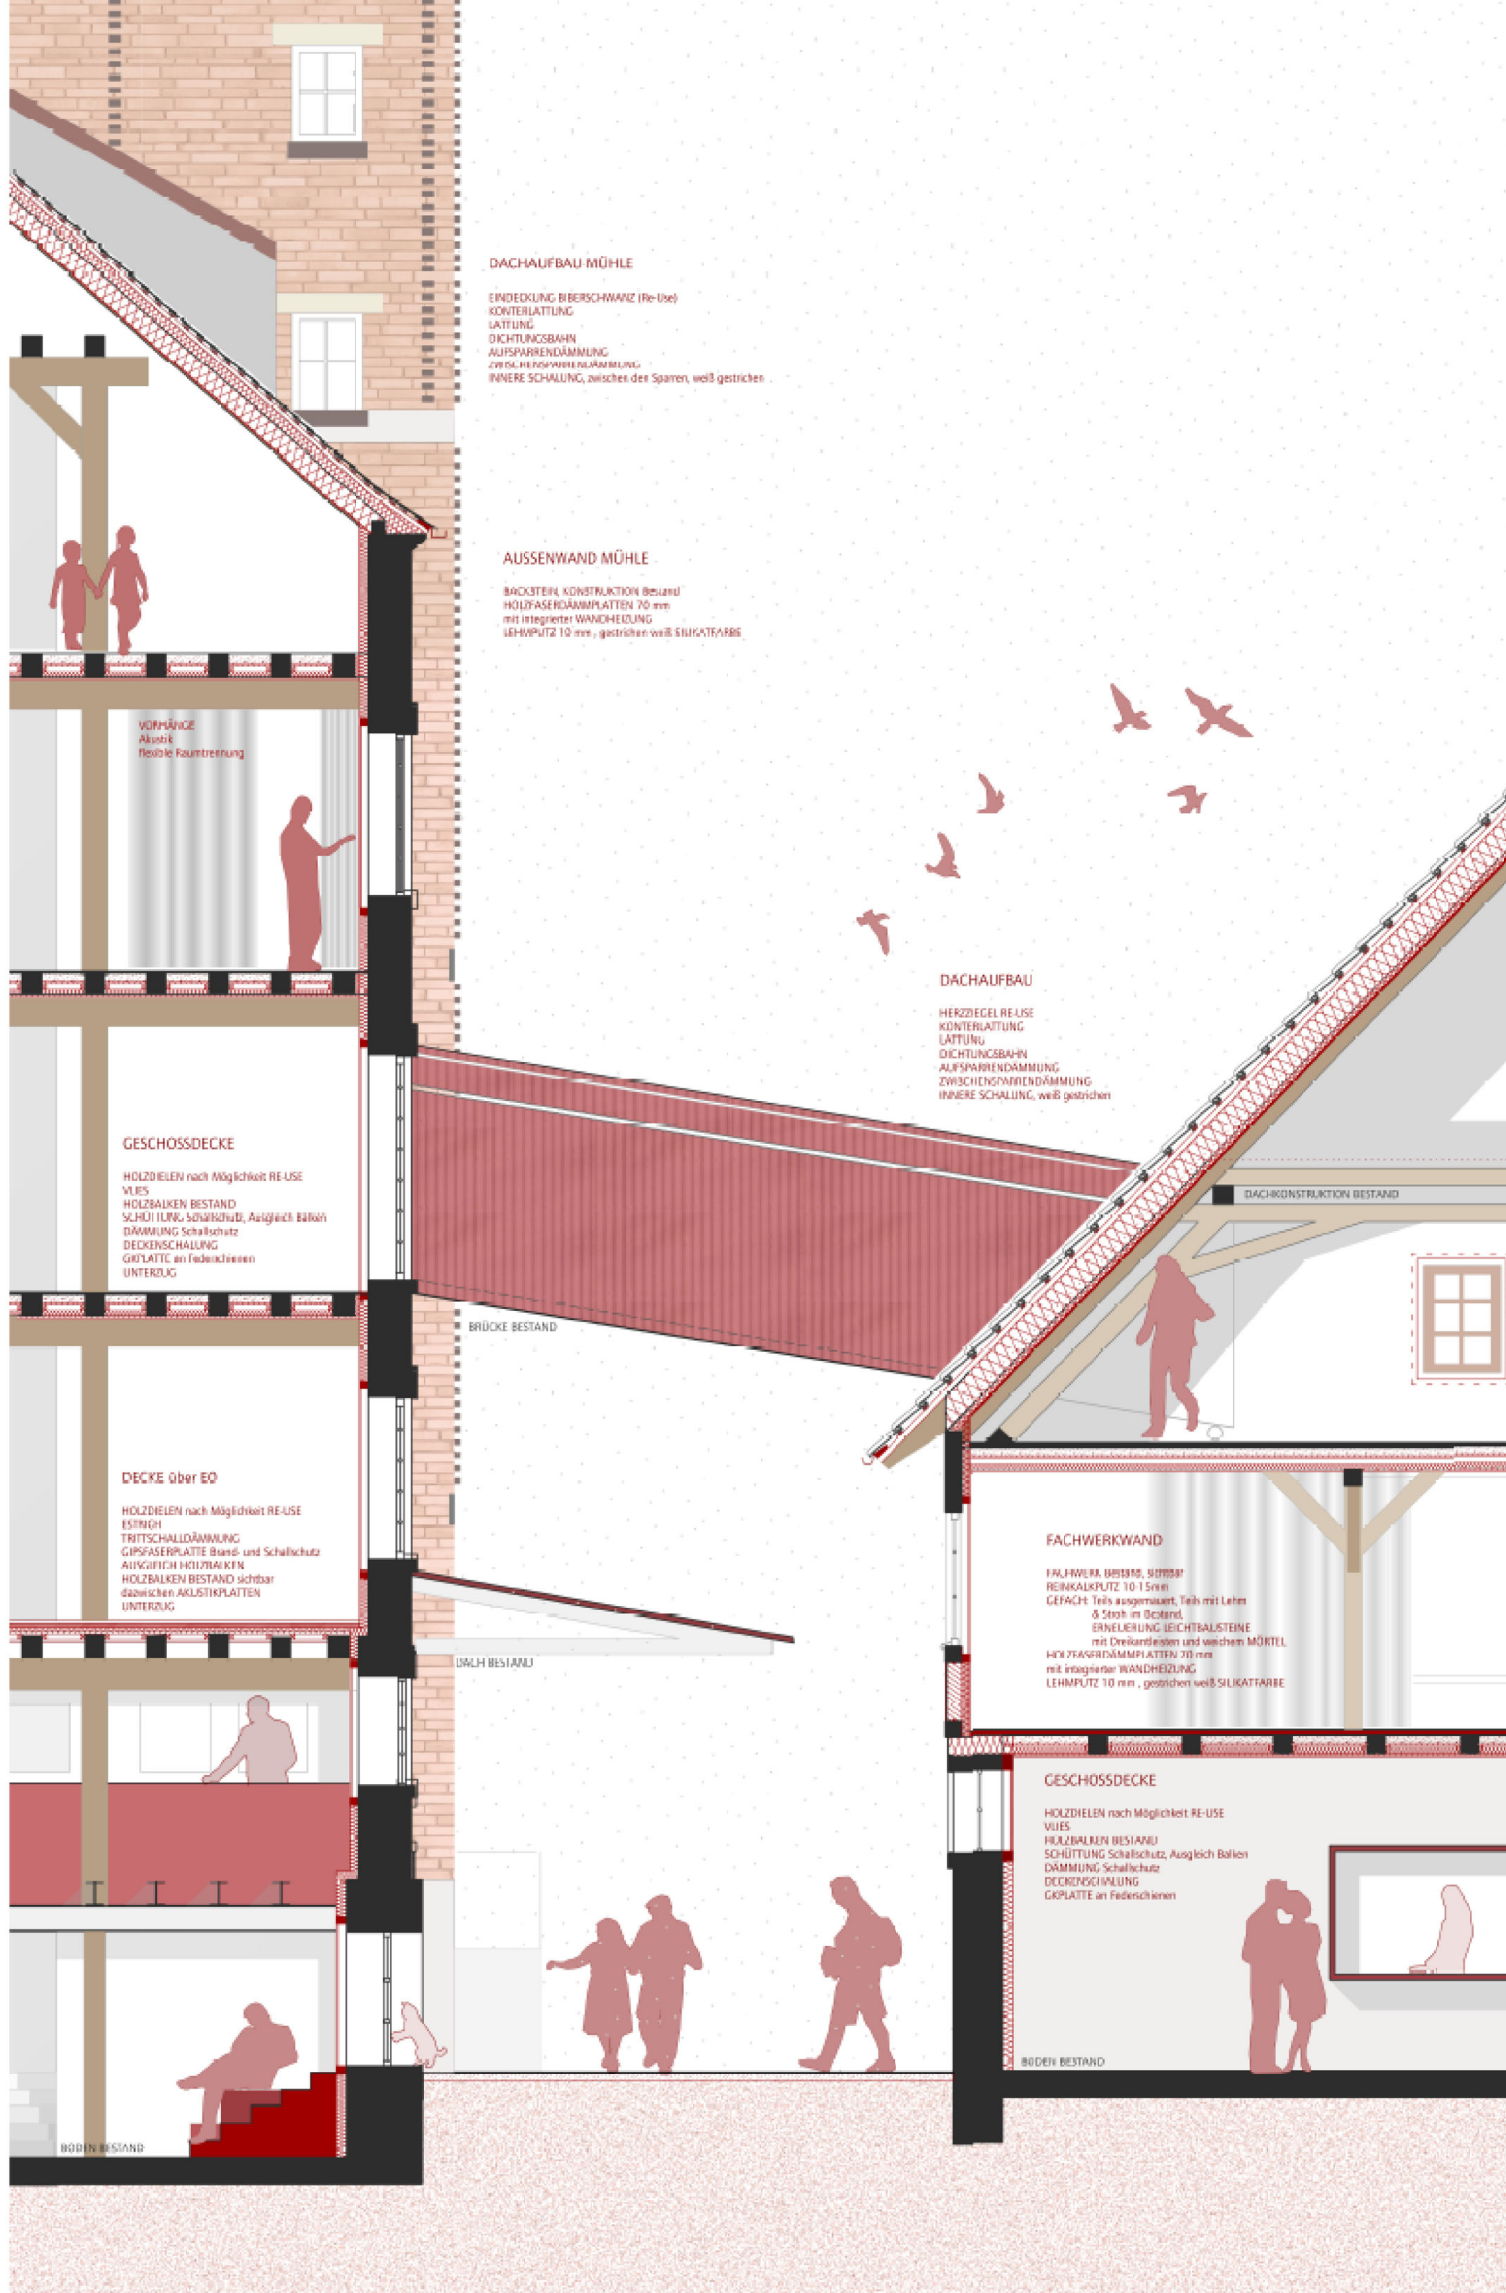

KONSTRUKTIONSSCHNITT 1150

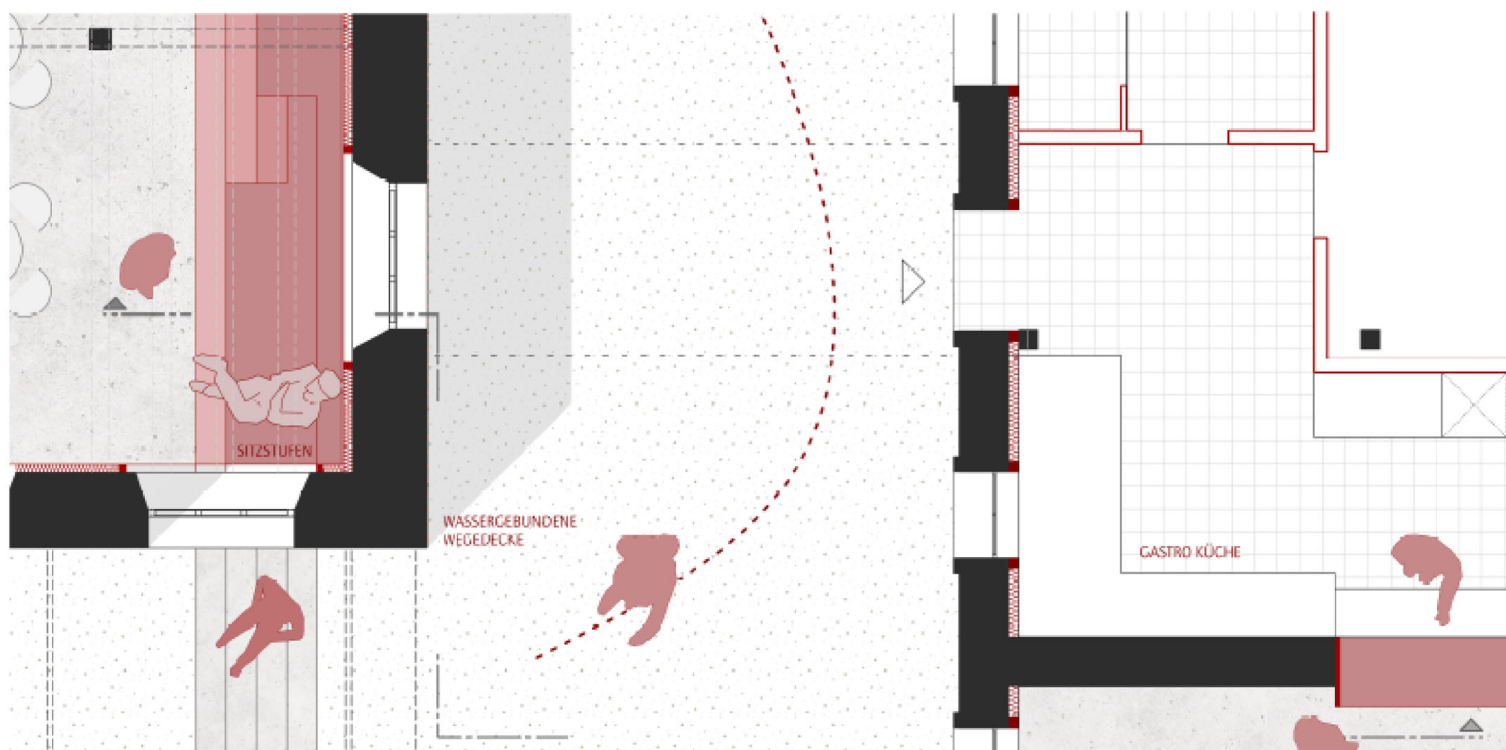

GRUNDRISS 1150