


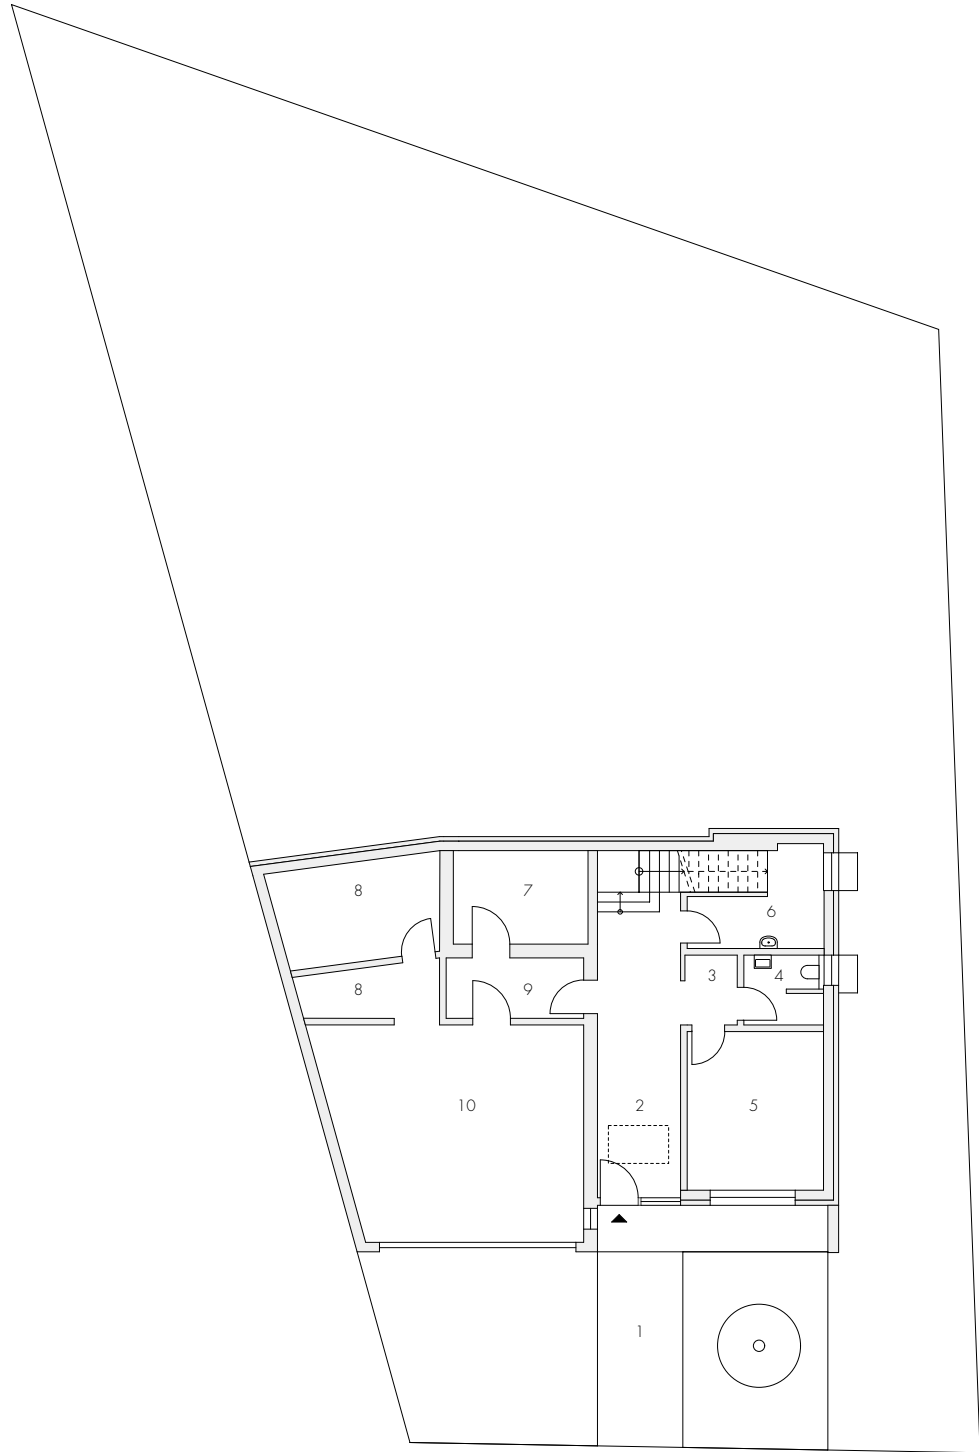

- 1 Zuweg
- 2 Eingangsbereich
- 3 Garderobe
- 4 Bad
- 5 Gästezimmer
- 6 Keller-/Wäscherraum
- 7 Heizungsraum
- 8 Abstellraum
- 9 Flur
- 10 Garage
- 11 Arbeitszimmer
- 12 Wohnbereich
- 13 Kamin
- 14 Essbereich
- 15 Küche
- 16 Terrasse
- 17 Schlafzimmer
- 18 Ankleide

