



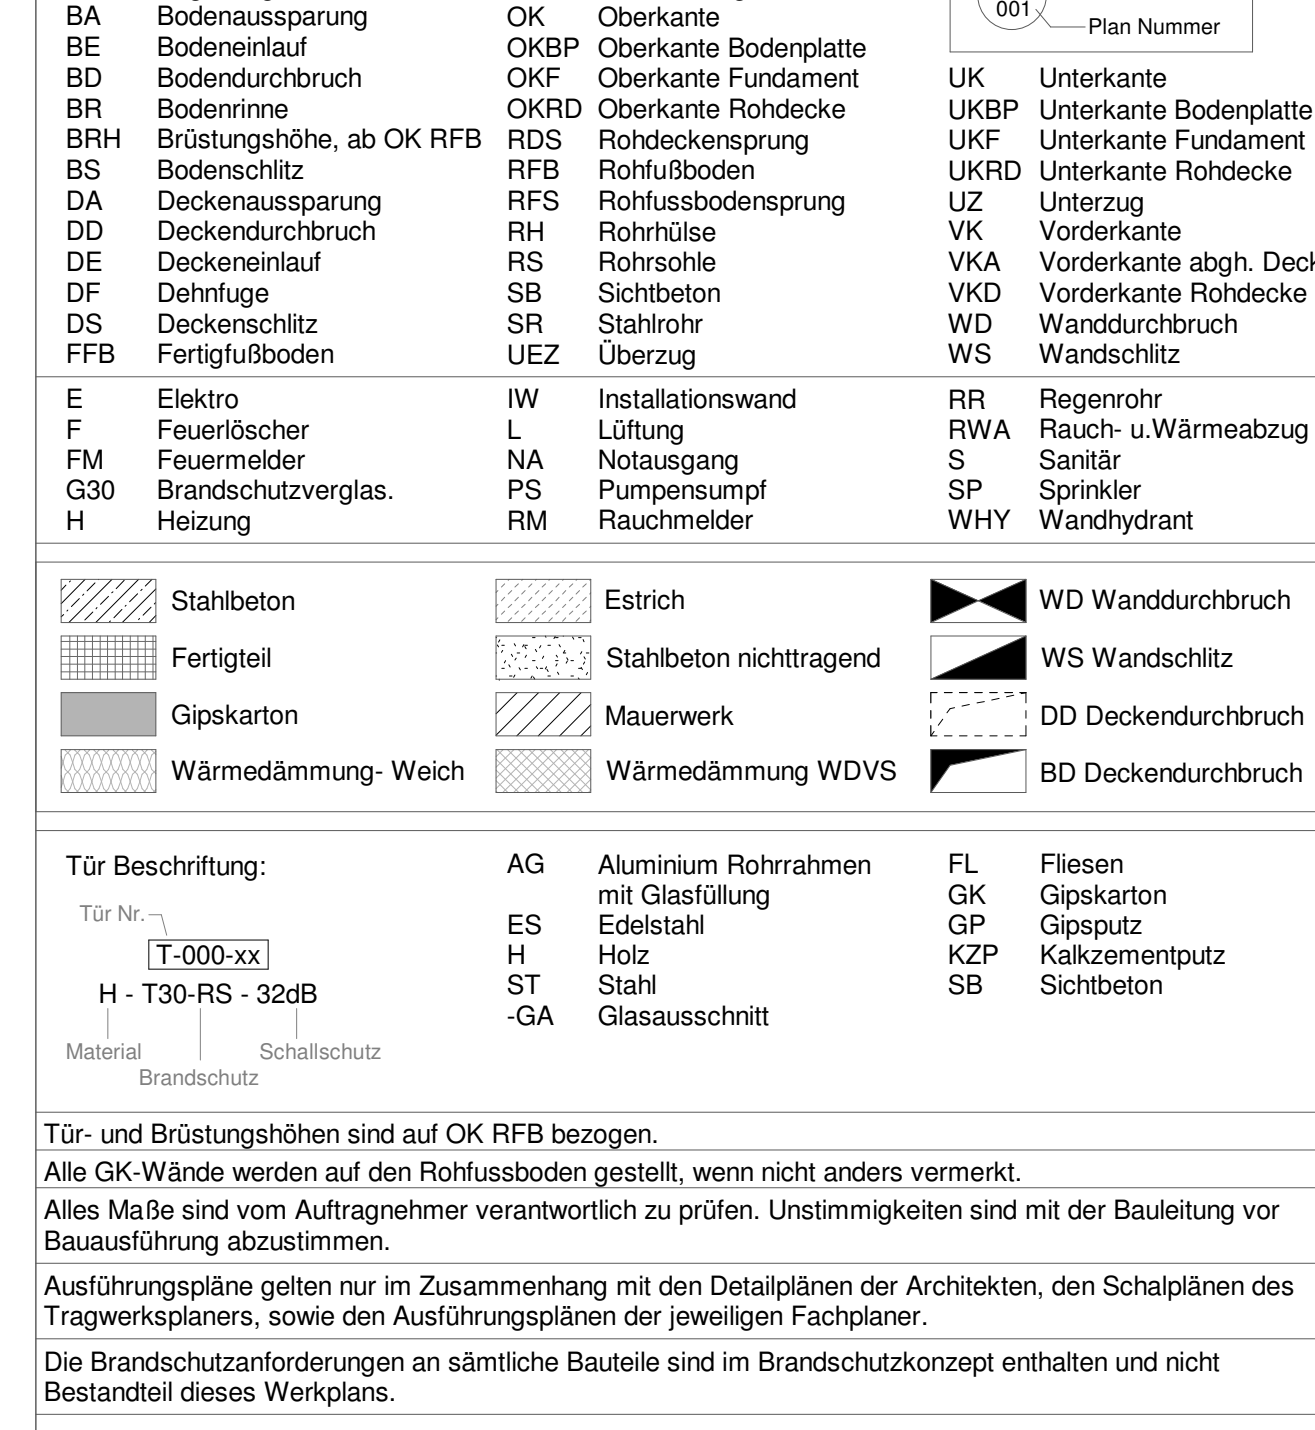

k	23.04.18	Ergänzung HLSK WD (in Grün)		
j	27.03.18	Ergänzung HLSK WD		
i	05.02.18	Ergänzung/Anpassung Türliste, Schallschutz Anforderung EG; 37dB. Öffnungsrichtung Verbindungstür Zimmer 10-12. Neuer DD im Duschbereich 4QG, Wand Flur-Fluss auf 25cmSTB geändert. Türe Fitnessbereich ergänzt. RWA auf 1.2m x 1.20 geändert.		AB
h	28.12.17	Änderung Abg. Decke Lobby,Verschönerung Nasszelle 228-328-428. Sitzbank Beh. WC G1 und G2. Anpassung DDM G4 und Aufzugsoberfahrt.		AB
g	08.12.17	Ergänzung Trockenbauwände, Installations-und Schachtwände Revisionsöffnung im Fitnessbereich verschoben. Änderung Abg.Decken Lobby		
f	04.12.17	DD Hinter Aufzug EG/OG4. Verschönerung Elektro BD/DD/DD, Verschönerung Z.26, Anpassung Abg.Decke Z.01-02-28-33. Anpassung Fitnessbereich, TRH Türe OGs vergrößert>Anpassung DD Beh.Badezimmer OG1-OG2. Änderung Ausstattung Notabläufe.		AB
e	13.10.17	Verschönerung Überstromungsöffnung im Türsturzbeizimmer x32-x31. Tür x31 vergrößert an 101cm mit Feststeller. Standard Nasszelle im Zimmer vD1-Höhe Abg.De. 2,20m im Vorflur OG1-S.		AB
d	19.09.17	Ergänzung/Änderung WD/BD Lobby und Ost Flur EG. Elektro WD/DD ab OG1. Revisionsöffnung Treppenhäus Ost und Abtrocknung Trockenbau		AB
c	07.09.17	Ergänzung Abgehängte Decke in Zimmer		AB
b	06.09.17	Ergänzung Durchdrüche, Wandybrandentöffnungen		AB
a		Planerstellung		
INDEX	DATUM	ÄNDERUNGEN		GfZ

FREGABE: _____		FREGABE: _____	
DATUM: _____		DATUM: _____	
UNTERSCHRIFT: _____		UNTERSCHRIFT: _____	

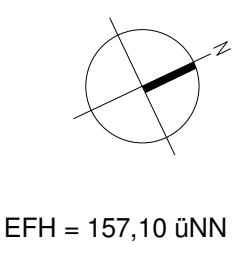

PROJEKT					
Neubau HARBR.hotel Heilbronn Wohngespark Flurstück Nr.1367/16, Im Zukunftsparc 12, 74076 Heilbronn					
PLANART	Ausführungslan				
PLANINHALT	Grundriss 2. Obergeschoss Ost				
BAUHER	D2HE Hotel Heilbronn GmbH Konstruktstr. 100 73730 Denkendorf	GENERAL- VERBÄNDERER	Wolff & Müller Hoch- und Industriehaus GmbH & Co.KG Am Bahnhof 45/47, 74638 Waldenburg Tel. +49 (0) 7842 103-0 info@wolff-mueller.de		
ENTWURFS- KONZEPT	Immo architekten GmbH Osmersallee 50, 71636 Ludwigshafen Tel. +49 (0) 7141 299 72 25 info@immo-architekten.de	INGENIEUR- KONZEPT	Planungsbüro Niehaus Hildesheim 36, 31137 Hildesheim Tel. +49 (0) 5121 177 23 77 info@planungs-buero-niehaus.de		
ARCHITEKTUR DIN 276	Immo architekten GmbH Osmersallee 50, 71636 Ludwigshafen Tel. +49 (0) 7141 299 72 25 info@immo-architekten.de	TOA PLANUNG	EFG - Engineering Facility Group Friedhofstr. 3, 70499 Stuttgart Tel. +49 (0) 711 882 143 553 inge.hofmann@efg-gmbh.de		
TRAGWERK STR. 300	Friz Deufel Energiegesellschaft mbH Heilbronn 38, 73739 Deutau Tel. +49 (0) 7153 820 132 m.schaefer@deufel.de	ELKTRIK PLANUNG	Büro Heuer Friedhofstr. 3, 70499 Stuttgart Tel. +49 (0) 711 882 143 441 lars.heuer@gb-heuer.de		
BAUWEISE	GN Bauphysik Bahnhofstr. 27, 70372 Stuttgart Tel. +49 (0) 711 954 880 14 Gerd.Lott@gn-bauphysik.com	LÄRM- SCHUTZ- PLANUNG	Planungsgruppe Stachele Feuerseestras. 3, 70176 Stuttgart Tel. +49 (0) 711 836 00 35 mail@pg-s.de		
BRANDSCHUTZ	eob Ingenieurbüro schmidt Heilbronn-Hausstr. 21, 70174 Stuttgart Tel. +49 (0) 711 761 064 02 ueers@eb2.de				
DATUM / EDITION	06.09.2017		MASSSTAB Wie angezeigt		INDEX
PLANINFORM	GEOMETRIE AB		PLANINFORMATION DIN A0 (1189 x 841)		STATUS
23.04.2018 13:34:50					

