




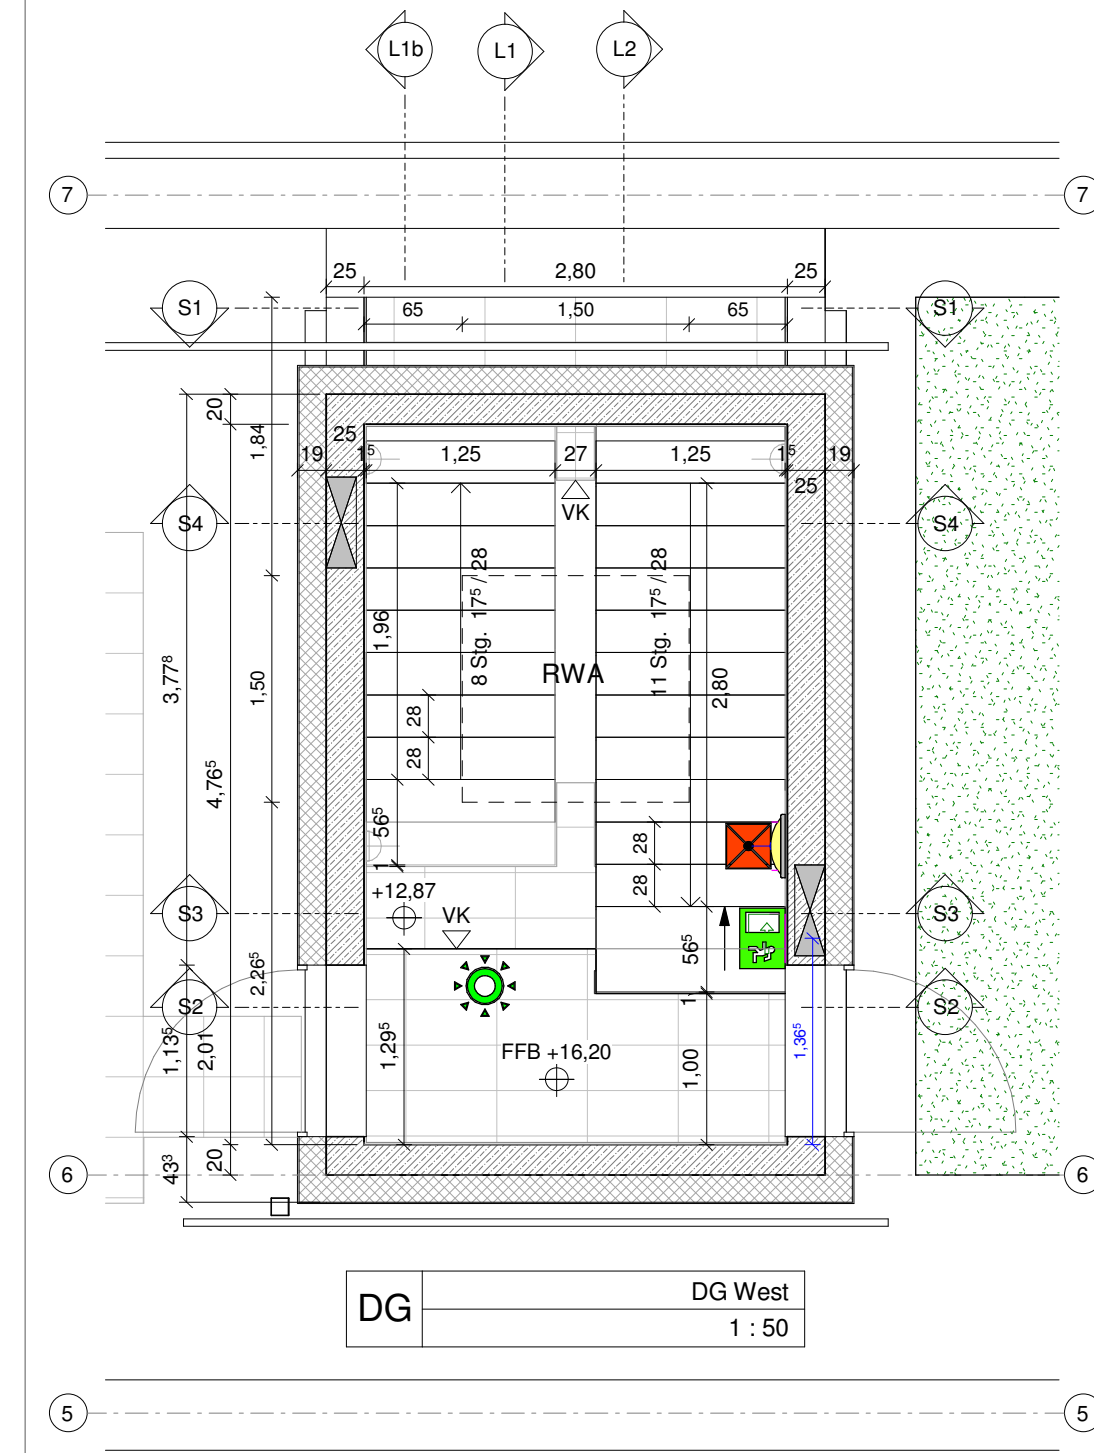


S3 Treppenhaus West, Schnitt 3
1:50

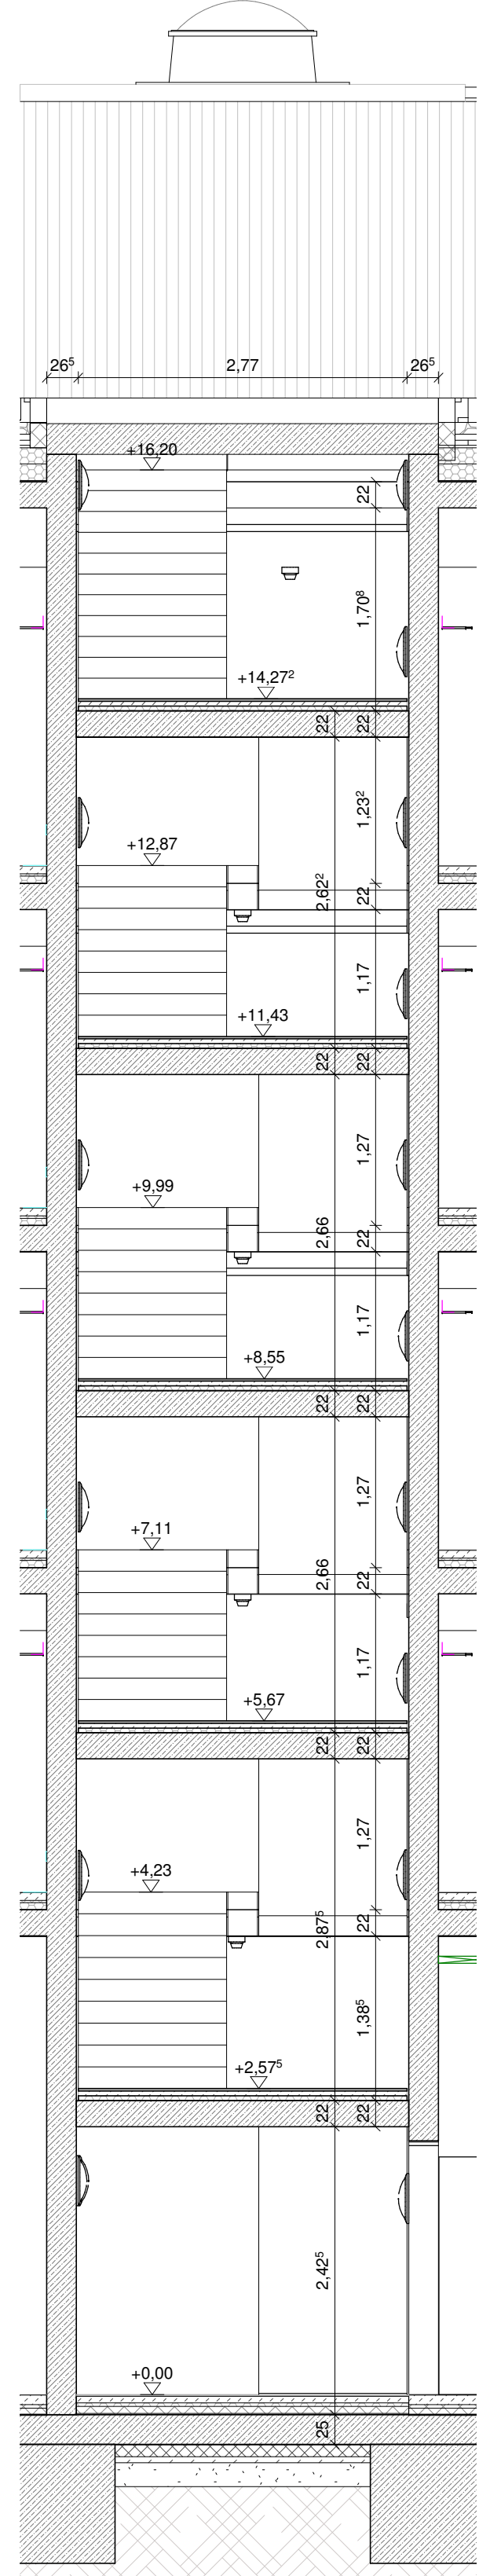


S1 Treppenhaus West, Schnitt 1
1:50

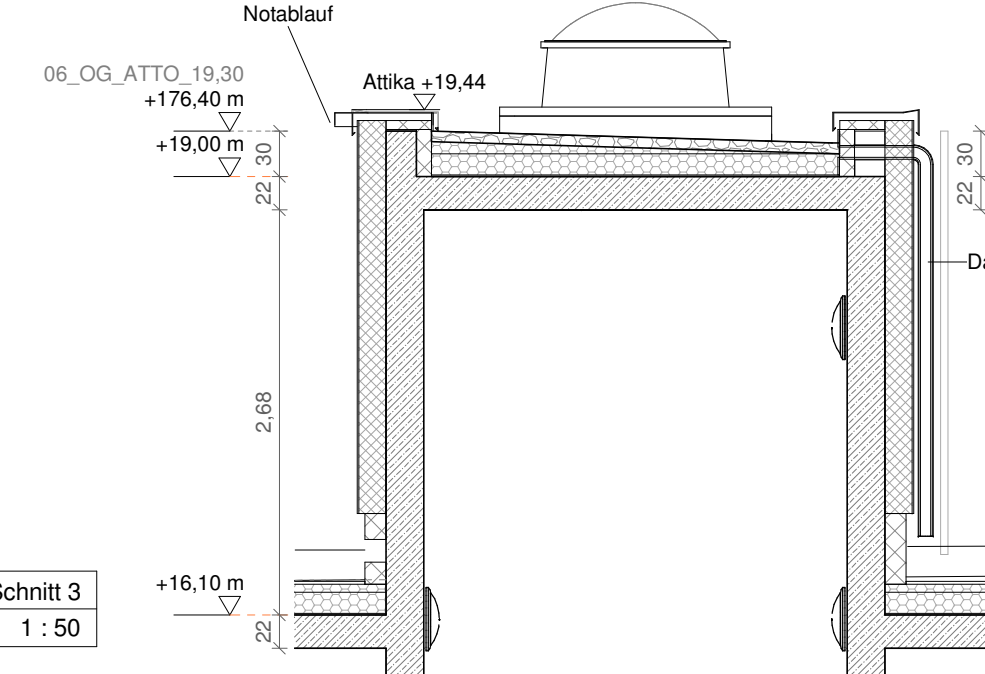



S2 Treppenhaus West, Schnitt 2
1:50

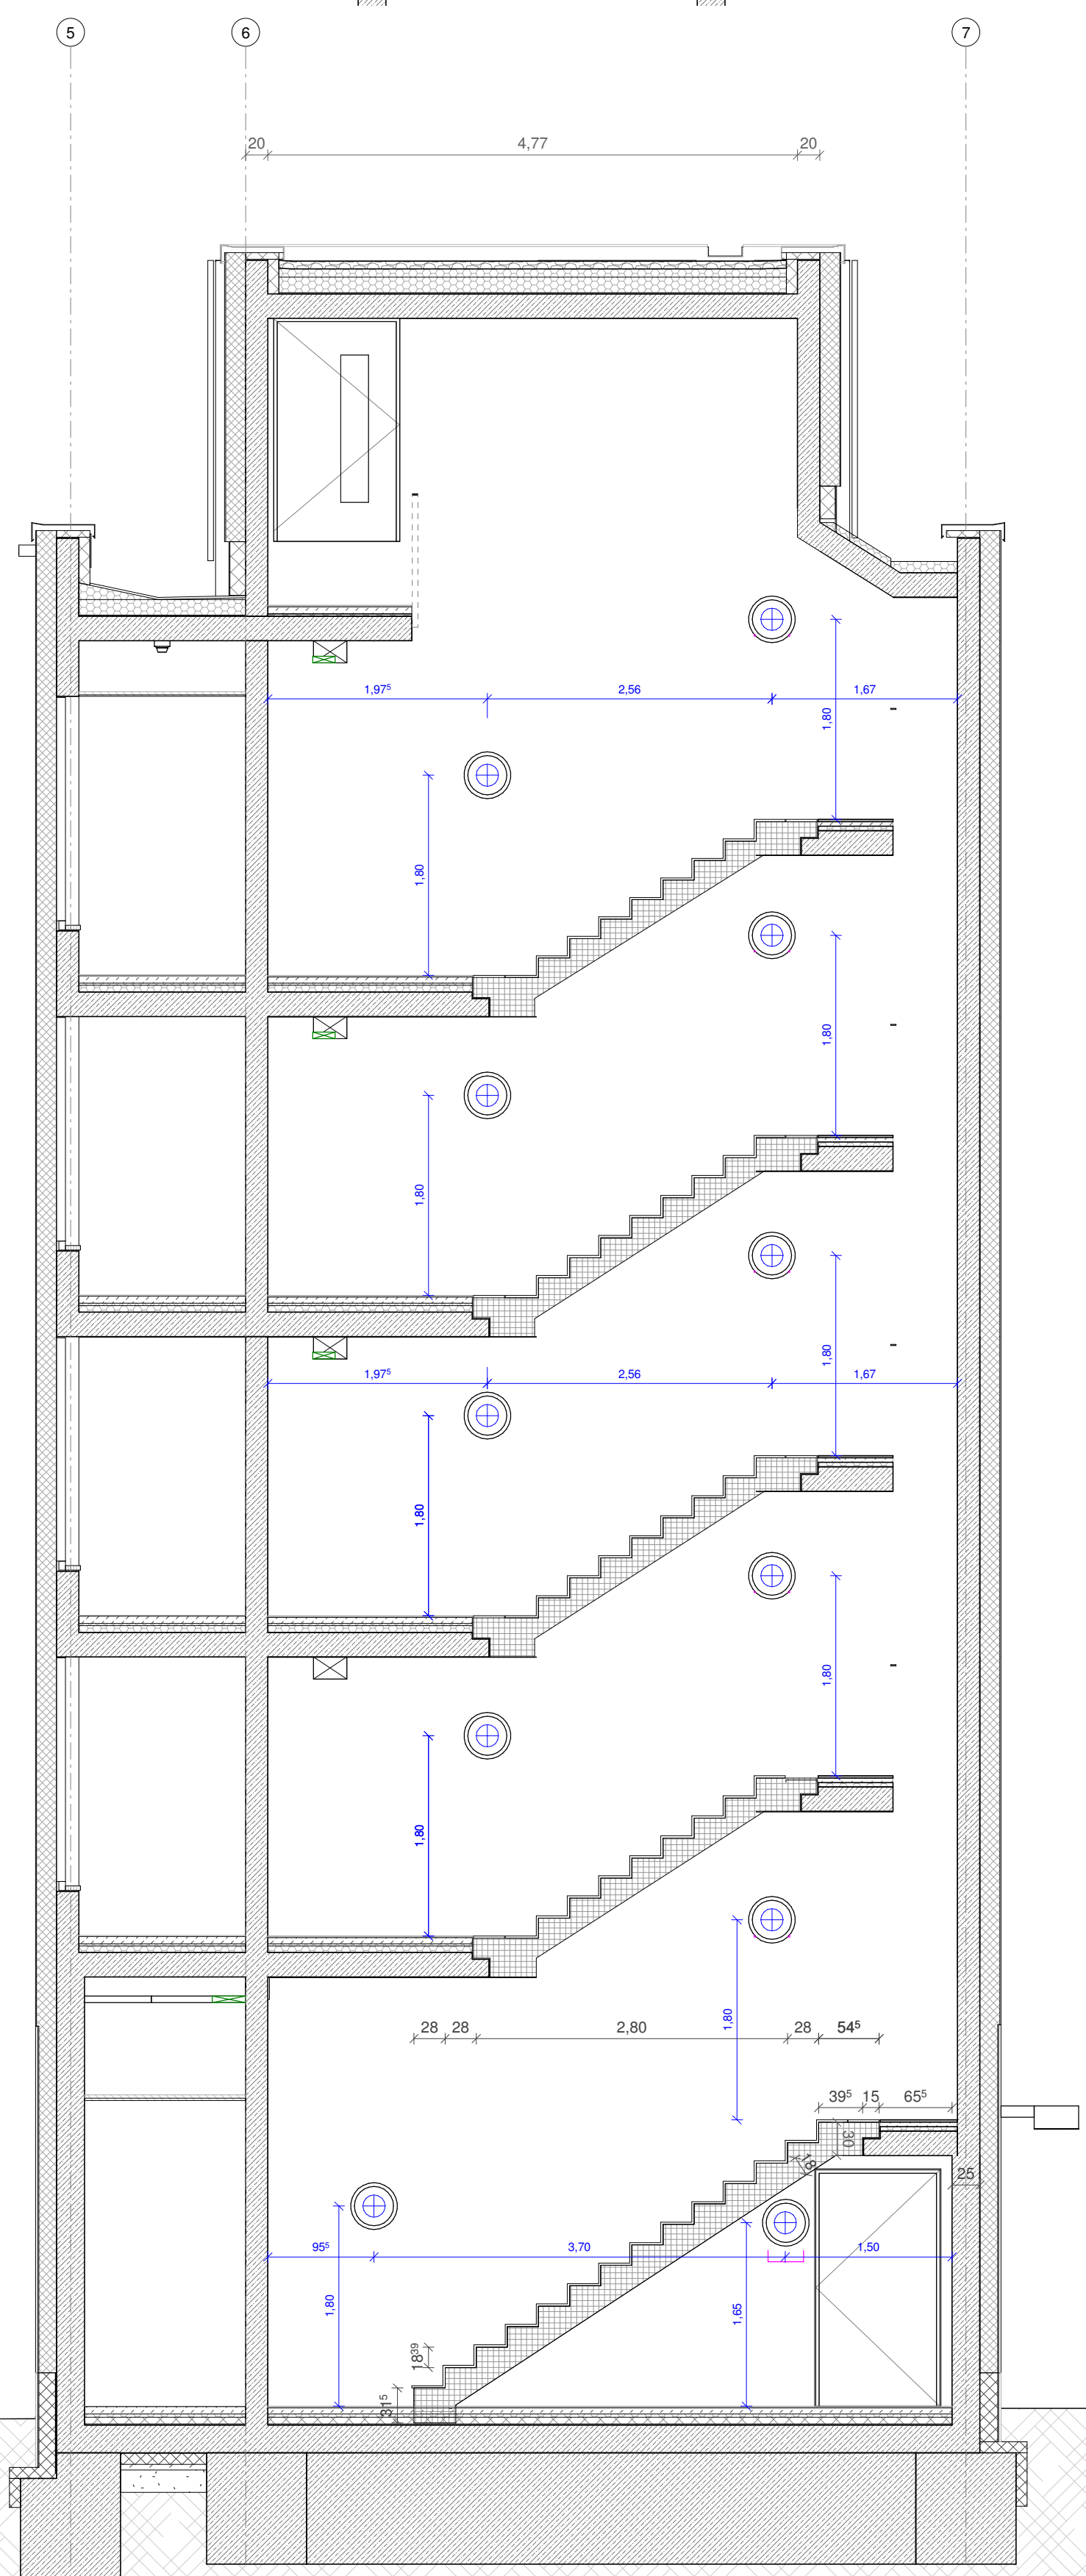



L1b Treppenhaus West, Lauf 1b
1:50

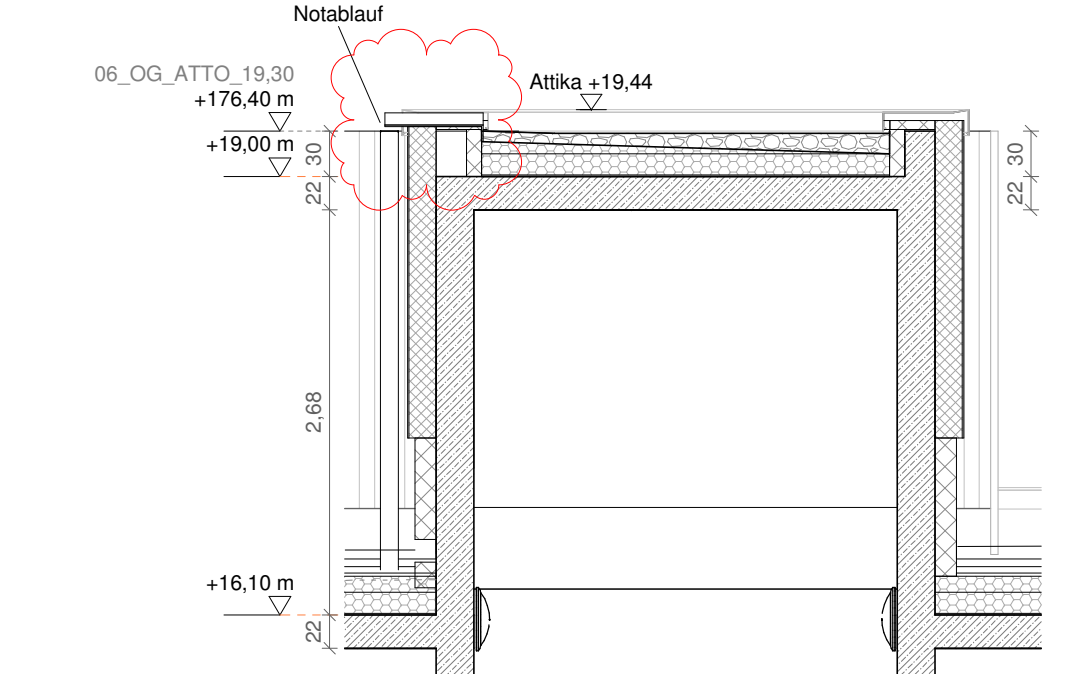

L2 Treppenhaus West, Lauf 2
1:50

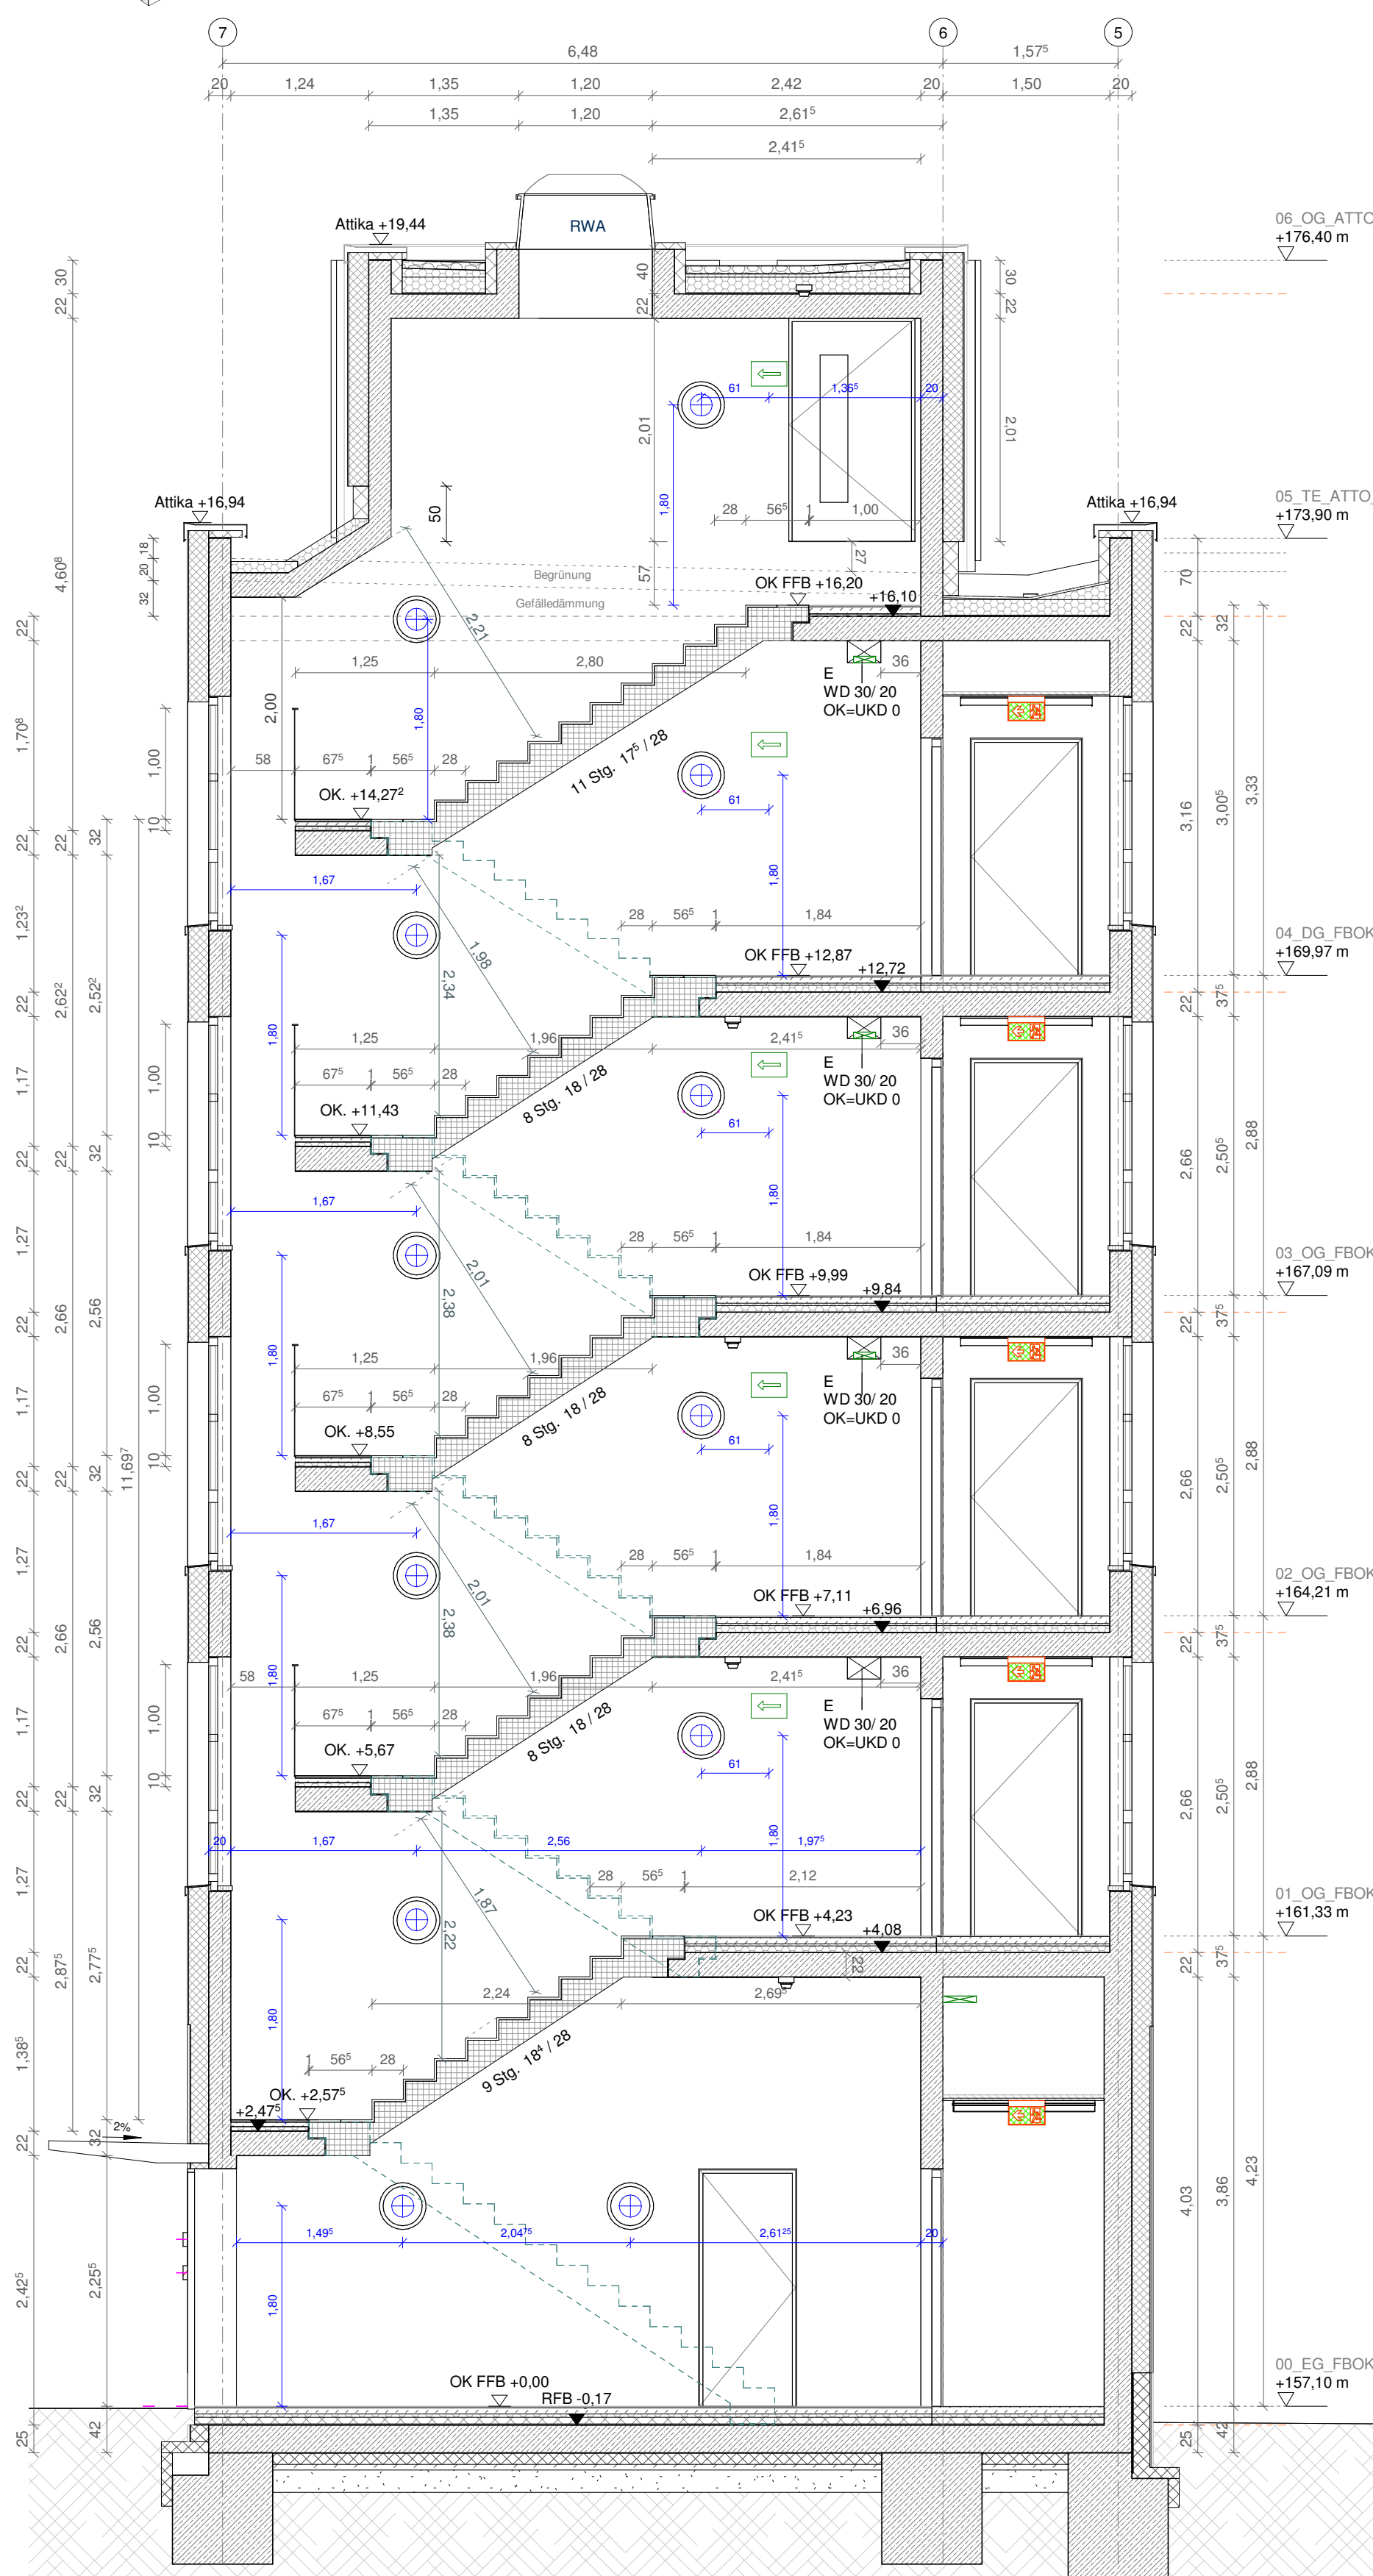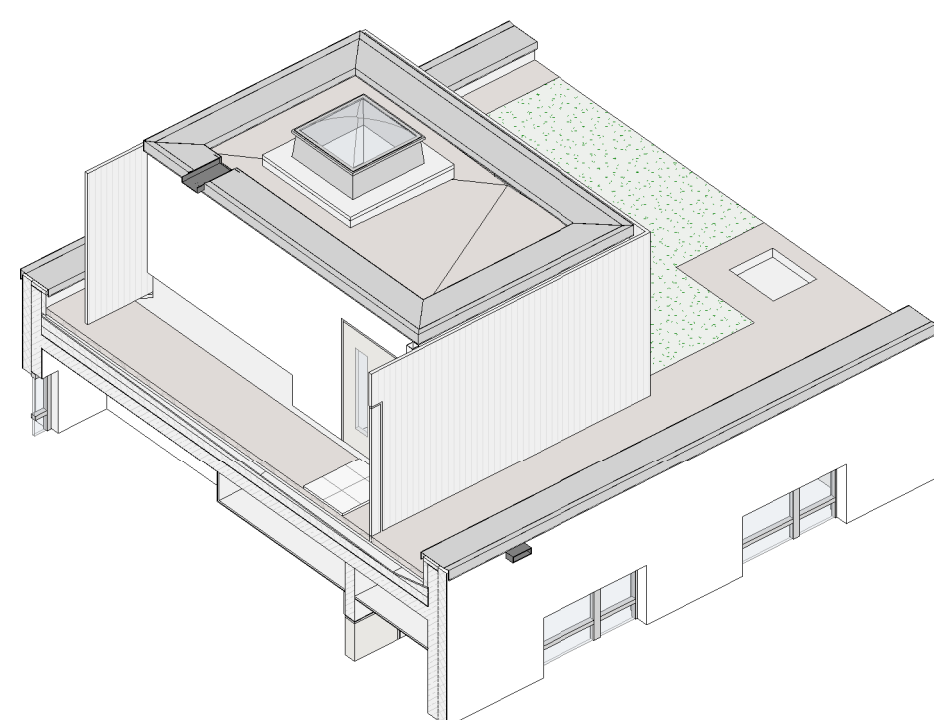

L1 Treppenhaus West, Lauf 1
1:50

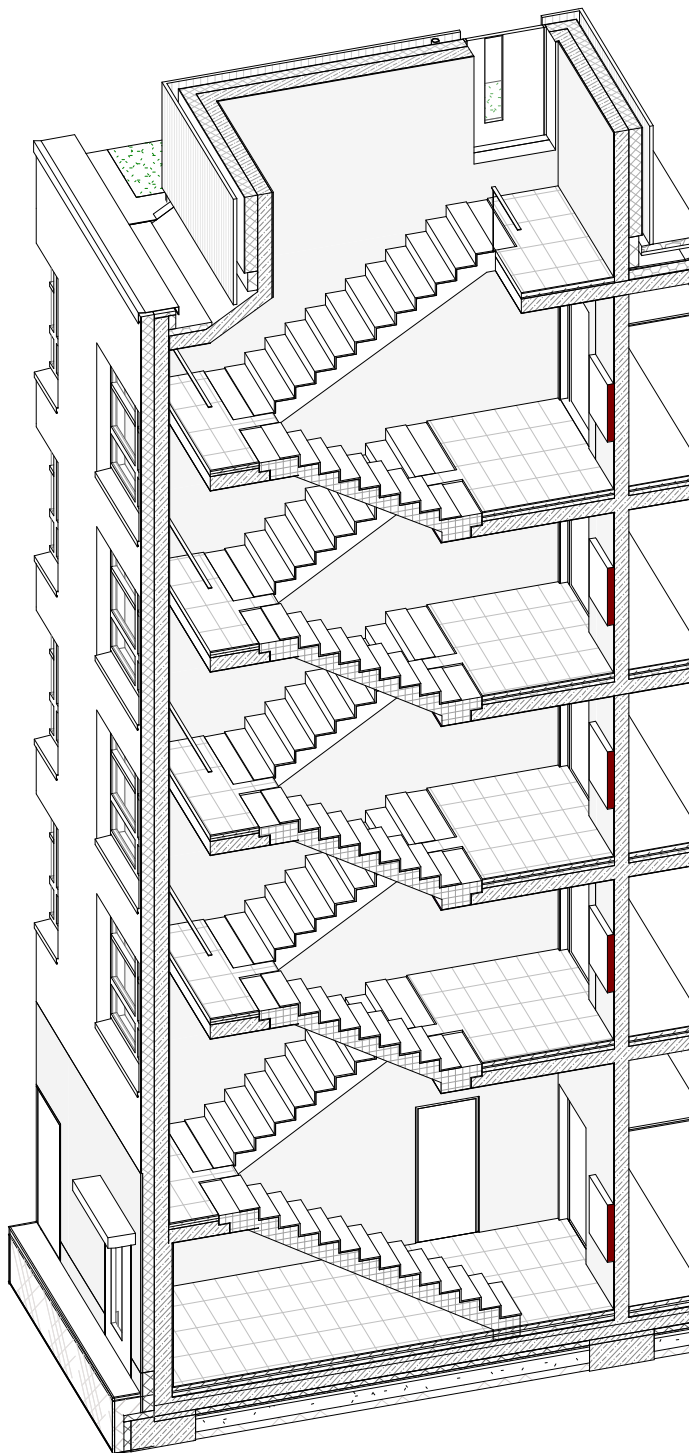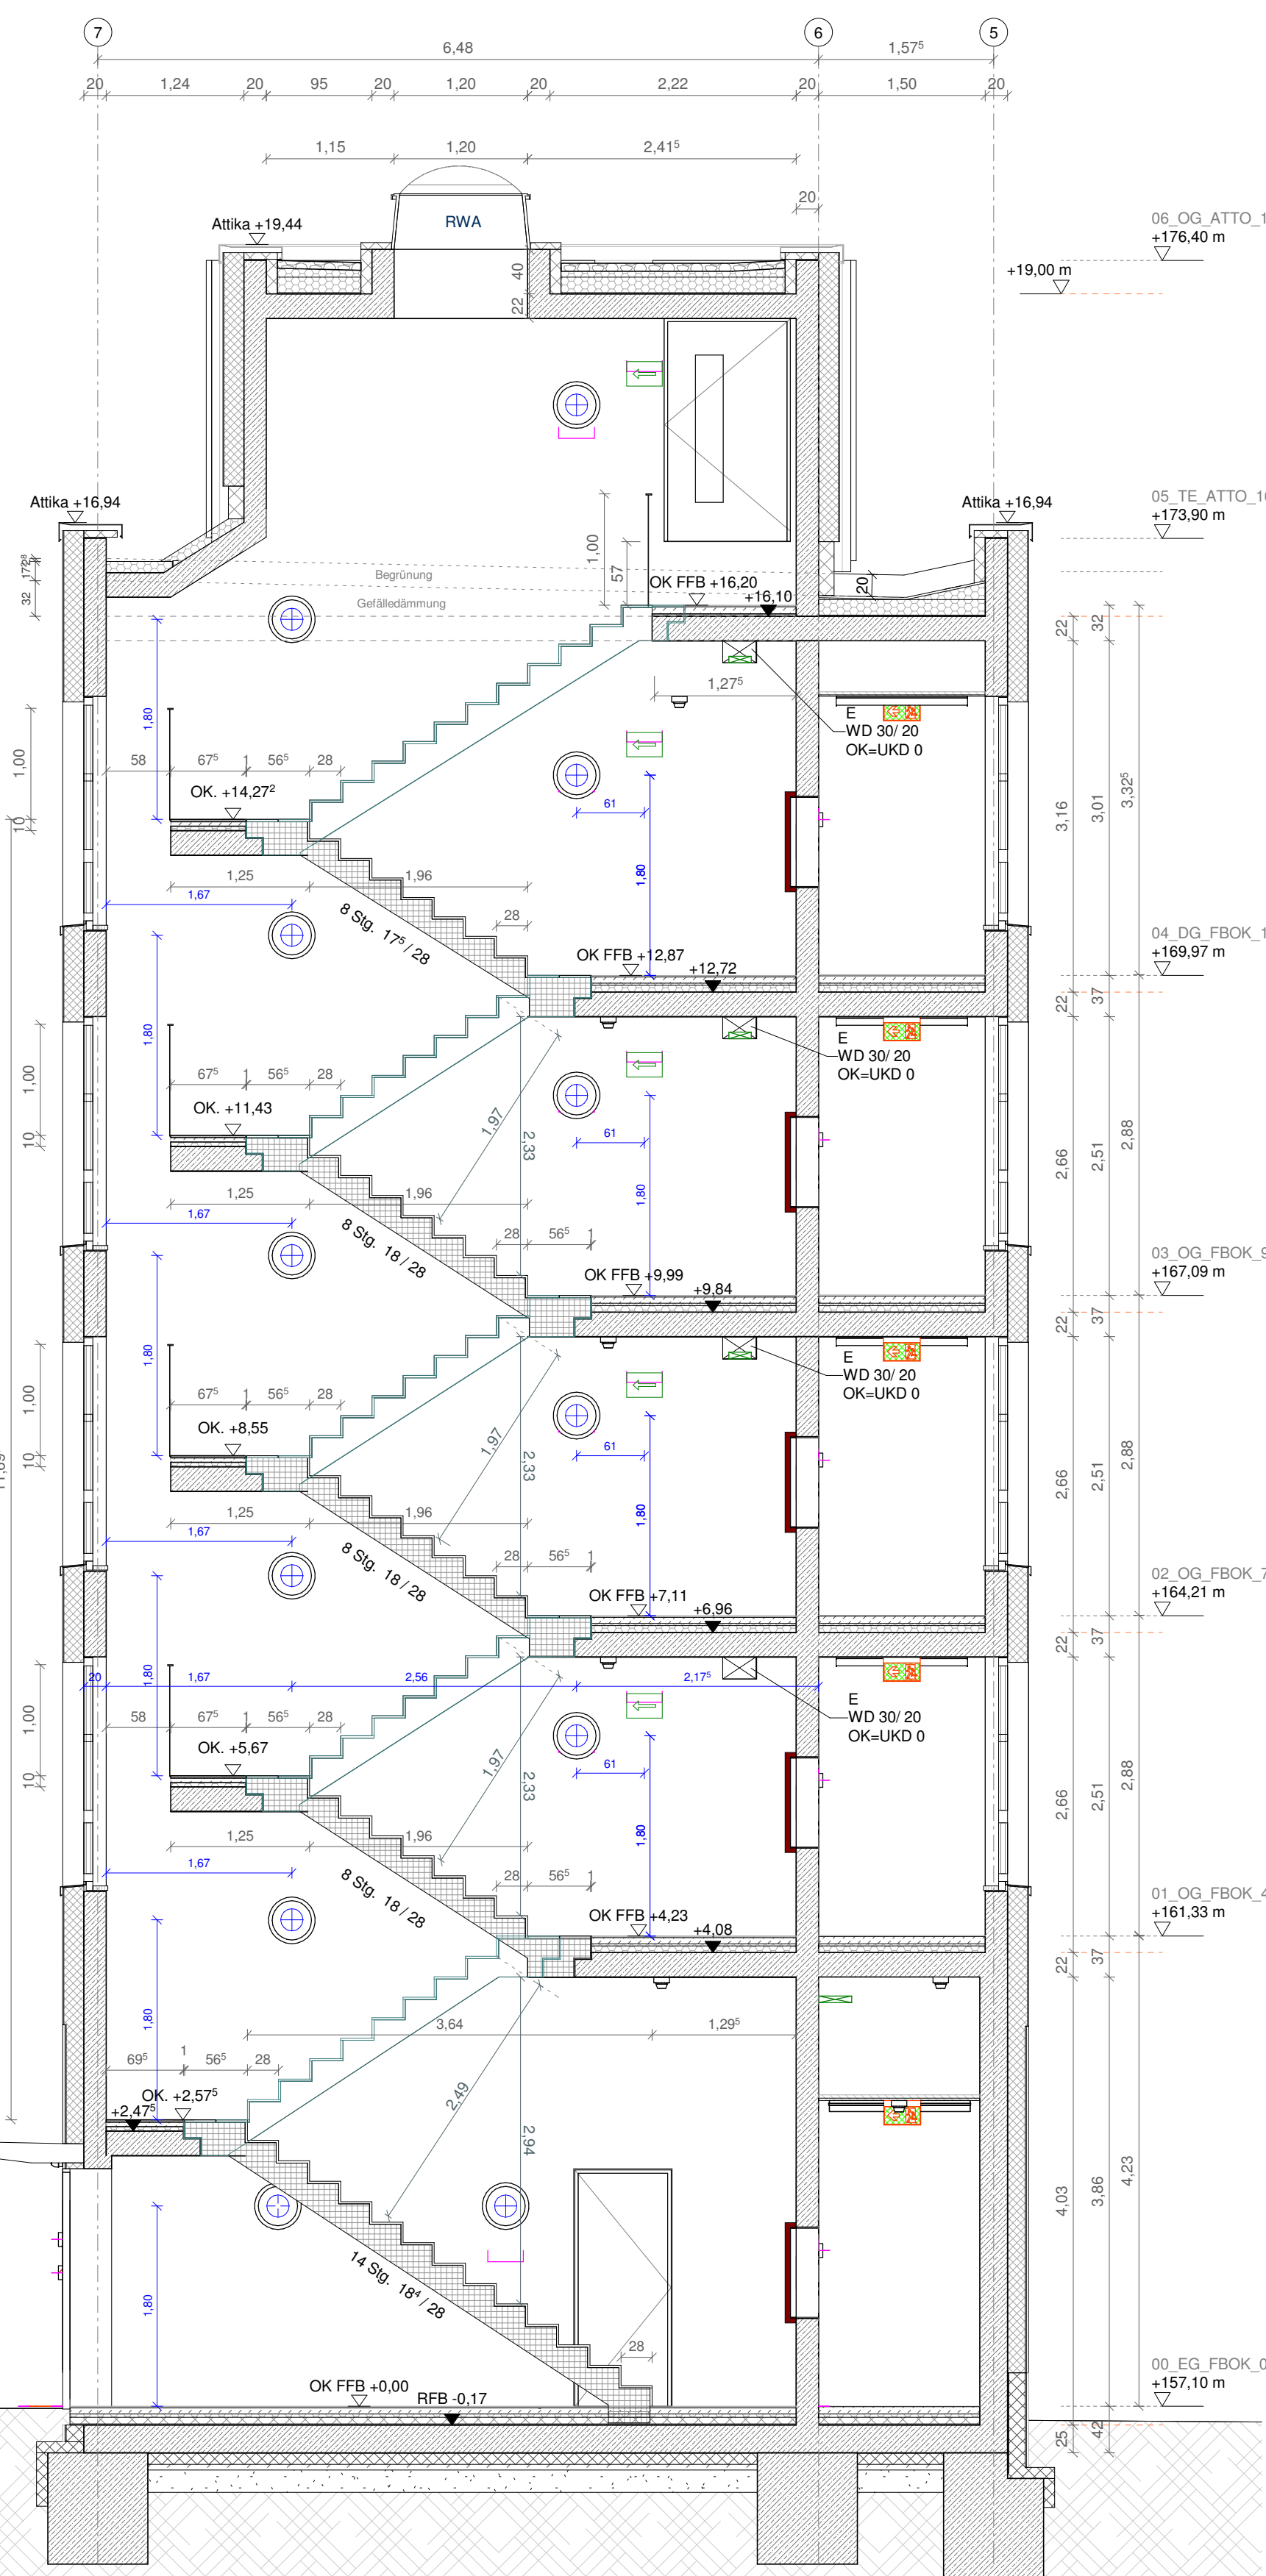


d	15.02.18	Änderung Notablauf über TRH West	AB
c	28.12.17	Höhe Decke über TRH West 50cm nach Unten und Ergänzung Dachentwässerung, Betonsockel in Dachterrasse auf 18cm geändert und verschoben, Ergänzung Dachterrasse Geländer, Anpassung Fitnessbereich, Änderung Abg. Decke Lobby	AB
b	13.10.17	Detail Geschosssdecke in Treppenhaus West, Ergänzung Einbauleuchte	AB
a	INDEX	DATUM	ÄNDERUNGEN
			GEZ

FREIGABE:	FREIGABE:
DATUM	DATUM
UNTERSCHRIFT	UNTERSCHRIFT

PLANART	DARSTELLUNG	GESCHOSSE	LFD. NR.	INDEX	ERST. STATUS	PLANPHASE
---------	-------------	-----------	----------	-------	--------------	-----------

AR-SN-XX-002-d-zf-5

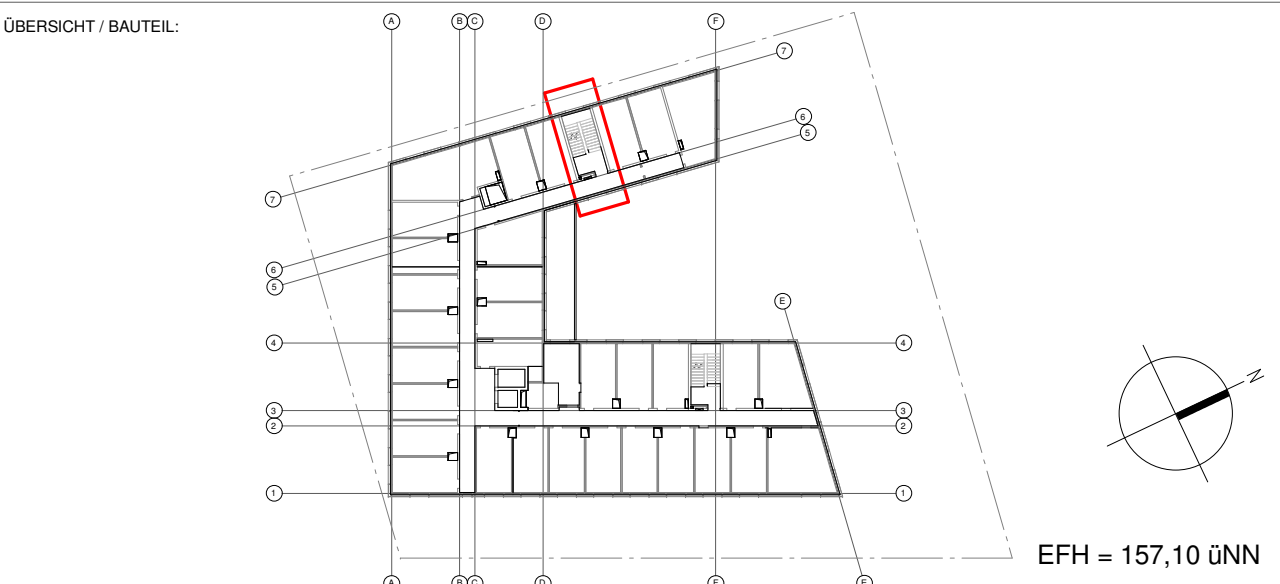

PROJEKT		Neubau HARBR.hotel Heilbronn Wohlgelegen					
FLURSTÜCK NR. 1367/16, Im Zukunftspark 12, 74076 Heilbronn							
PLANART	Ausführungsplan						
PLANNHALT	Treppenhaus West						
BAUHER	D2RE Hotel Heilbronn GmbH Körschestr. 100 73770 Derendingen	GENERAL- UNTERNEHMER	Wolff & Müller Hoch- und Industriebau GmbH & Co.KG Am Bahnhof 45-47, 74638 Waldenburg Tel: +49 (0) 7942 103-0 info@wolff-mueller.de				
ENTWURFS- UND ARCHITEKTUR UND PLANUNG	hms architekten GmbH Osterholzallee 50, 71636 Ludwigsburg Tel: +49 (0) 7141 239 72 28 hmrbr@hms-architekten.de	INNENRAUM- KONZEPT	Planungsbüro Niehaus Münchewiese 36, 31137 Hildesheim Tel: +49 (0) 5121 177 23 77 info@planungsbuero-niehaus.de				
TRAGWERKS- PLANUNG	Fritz Deufel Ingenieurgesellschaft mbH Sinnauer Str. 38, 73779 Deizisau Tel: +49 (0) 7153 820 132 m.schaetzle@ig-deufel.de	TGA- PLANUNG	EFG - Engineering Facility Group Fritz-Deufel-Str. 3, 70499 Stuttgart Tel: +49 (0) 711 882 143 553 Juergen.Hofmann@efg-gmbh.de				
BAUPHYSIK	GN Bauphysik Bahnhofstr. 27, 70372 Stuttgart Tel: +49 (0) 711 954 880 14 Gerd.Lott@gn-bauphysik.com	ELEKTRO- PLANUNG	Büro Hafner Fritz-Deufel-Str. 3, 70499 Stuttgart Tel: +49 (0) 711 882 143 441 lars.hafner@pfb-hafner.de				
BRANDSCHUTZ	eb2 Ingenieurgesellschaft mbH Theodor-Heuss-Str. 21, 70174 Stuttgart Tel: +49 (0) 711 761 064 02 luers@eb2.eu	LANDSCHAFTS- PLANUNG	Planungsgruppe Stahlecker Feuerseeplatz 3, 70176 Stuttgart Tel: +49 (0) 711 636 00 35 mail@pgg-s.de				
DATUM / ERSTELLT	25.09.2017	MASSSTAB	1 : 50	PLANNUMMER	AR-SN-XX-002-d-zf-5	INDEX	d
PLANSTAND	15.02.2018 18:28:41	GEZEICHNET	Autor	PLANFORMAT	DIN A1 XL (1300 x 594)	STATUS	