


A-A

A-A



MEDIZINISCHES VERSORGUNGS ZENTRUM

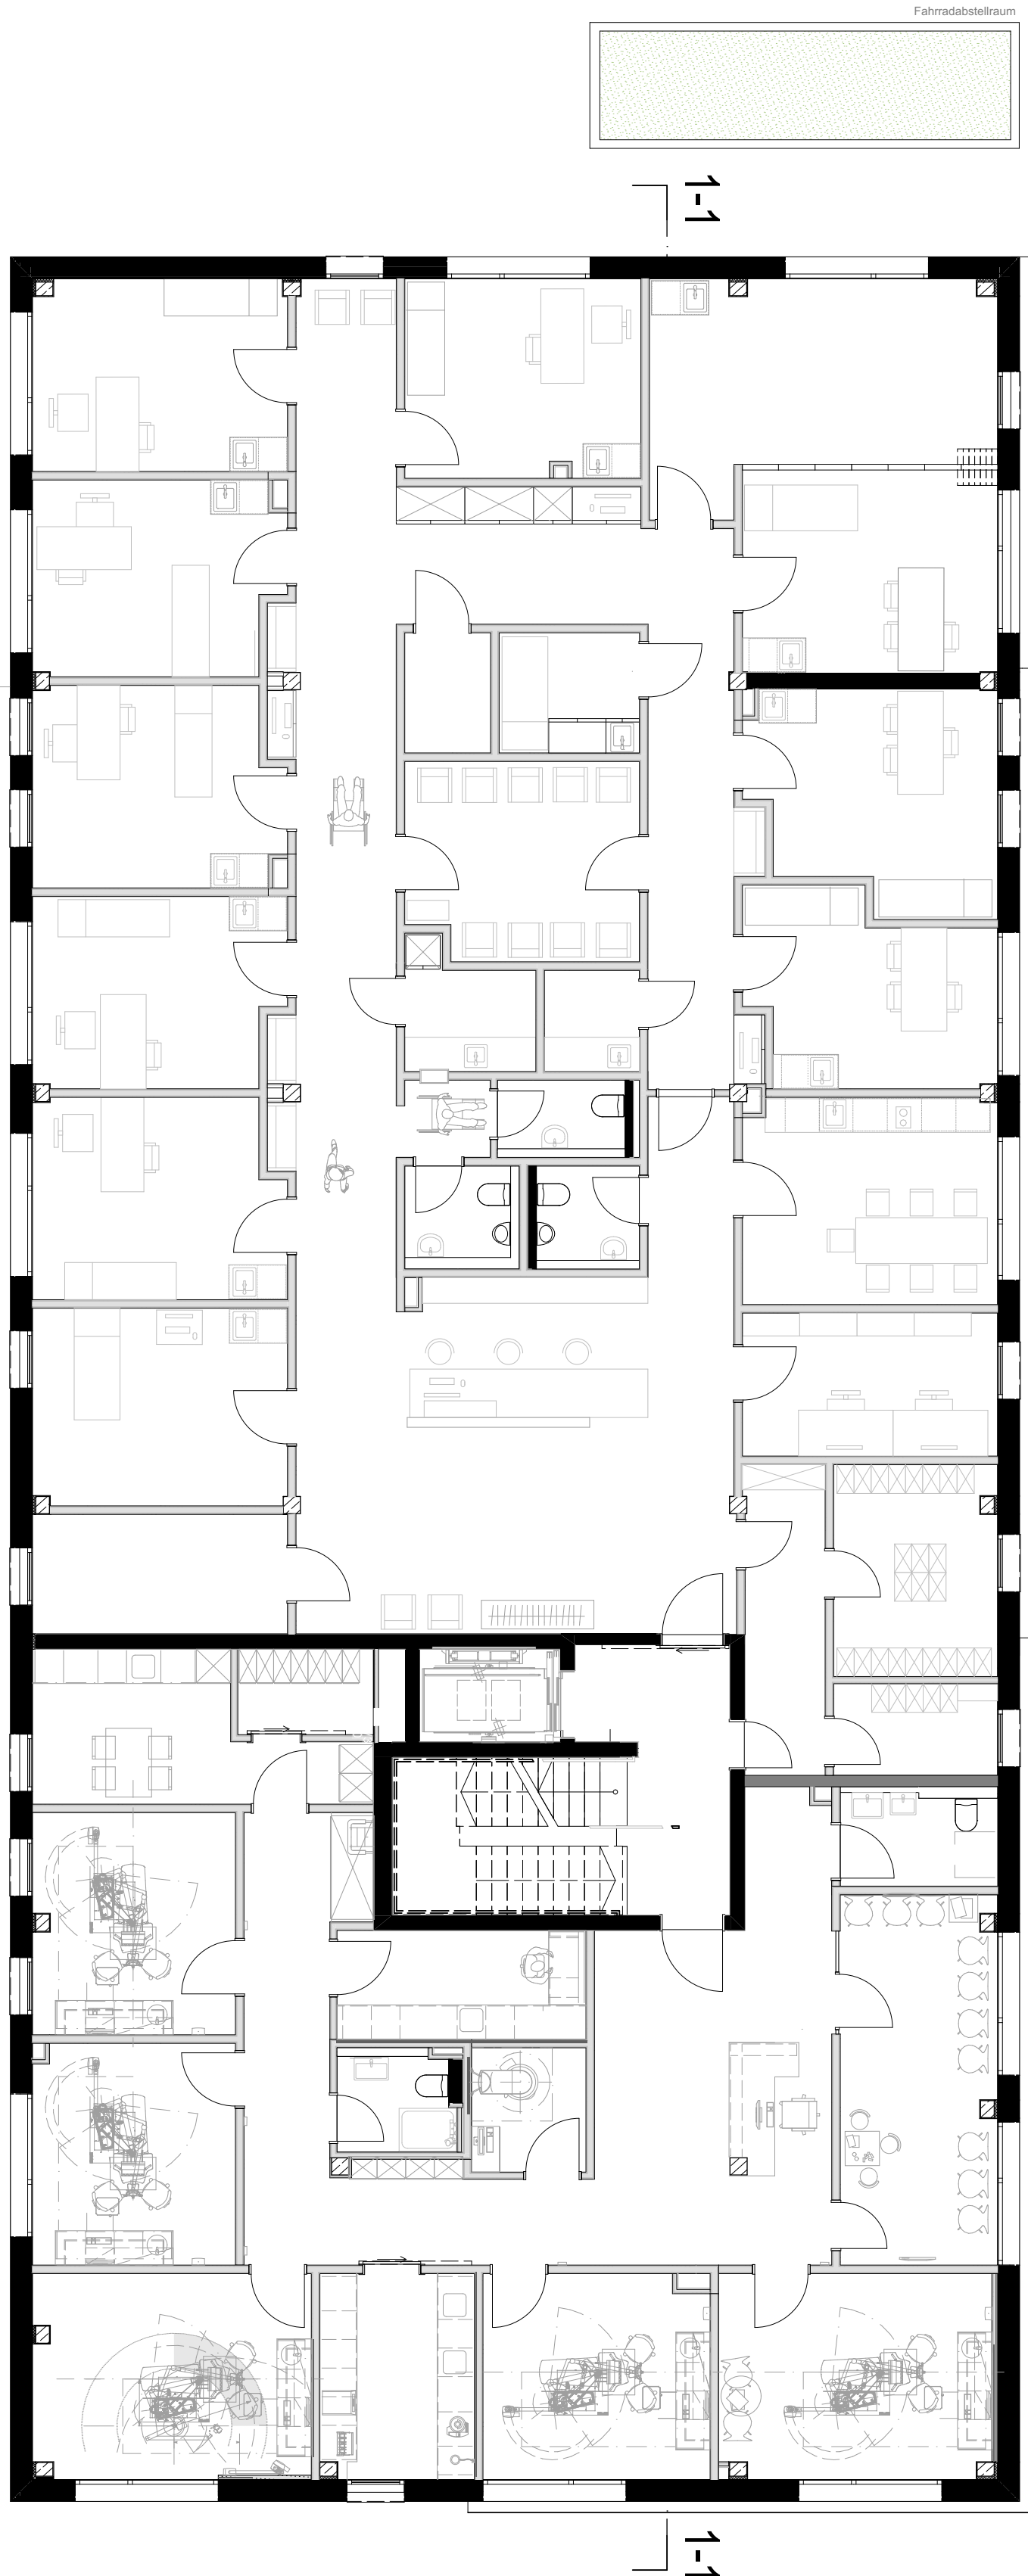

GRUNDRISS OG 1

PLANERSTELLUNG:

16.06.2021

ZEICHNUNGSMASSTAB:

1:100