

SCHNITT 1-1


**MEDIZINISCHES  
VERSORGUNGS  
ZENTRUM**



**SCHNITT A-A UND  
SCHNITT 1-1**

PLANERSTELLUNG:  
16.06.2021

ZEICHNUNGSMASSTAB:  
1:100

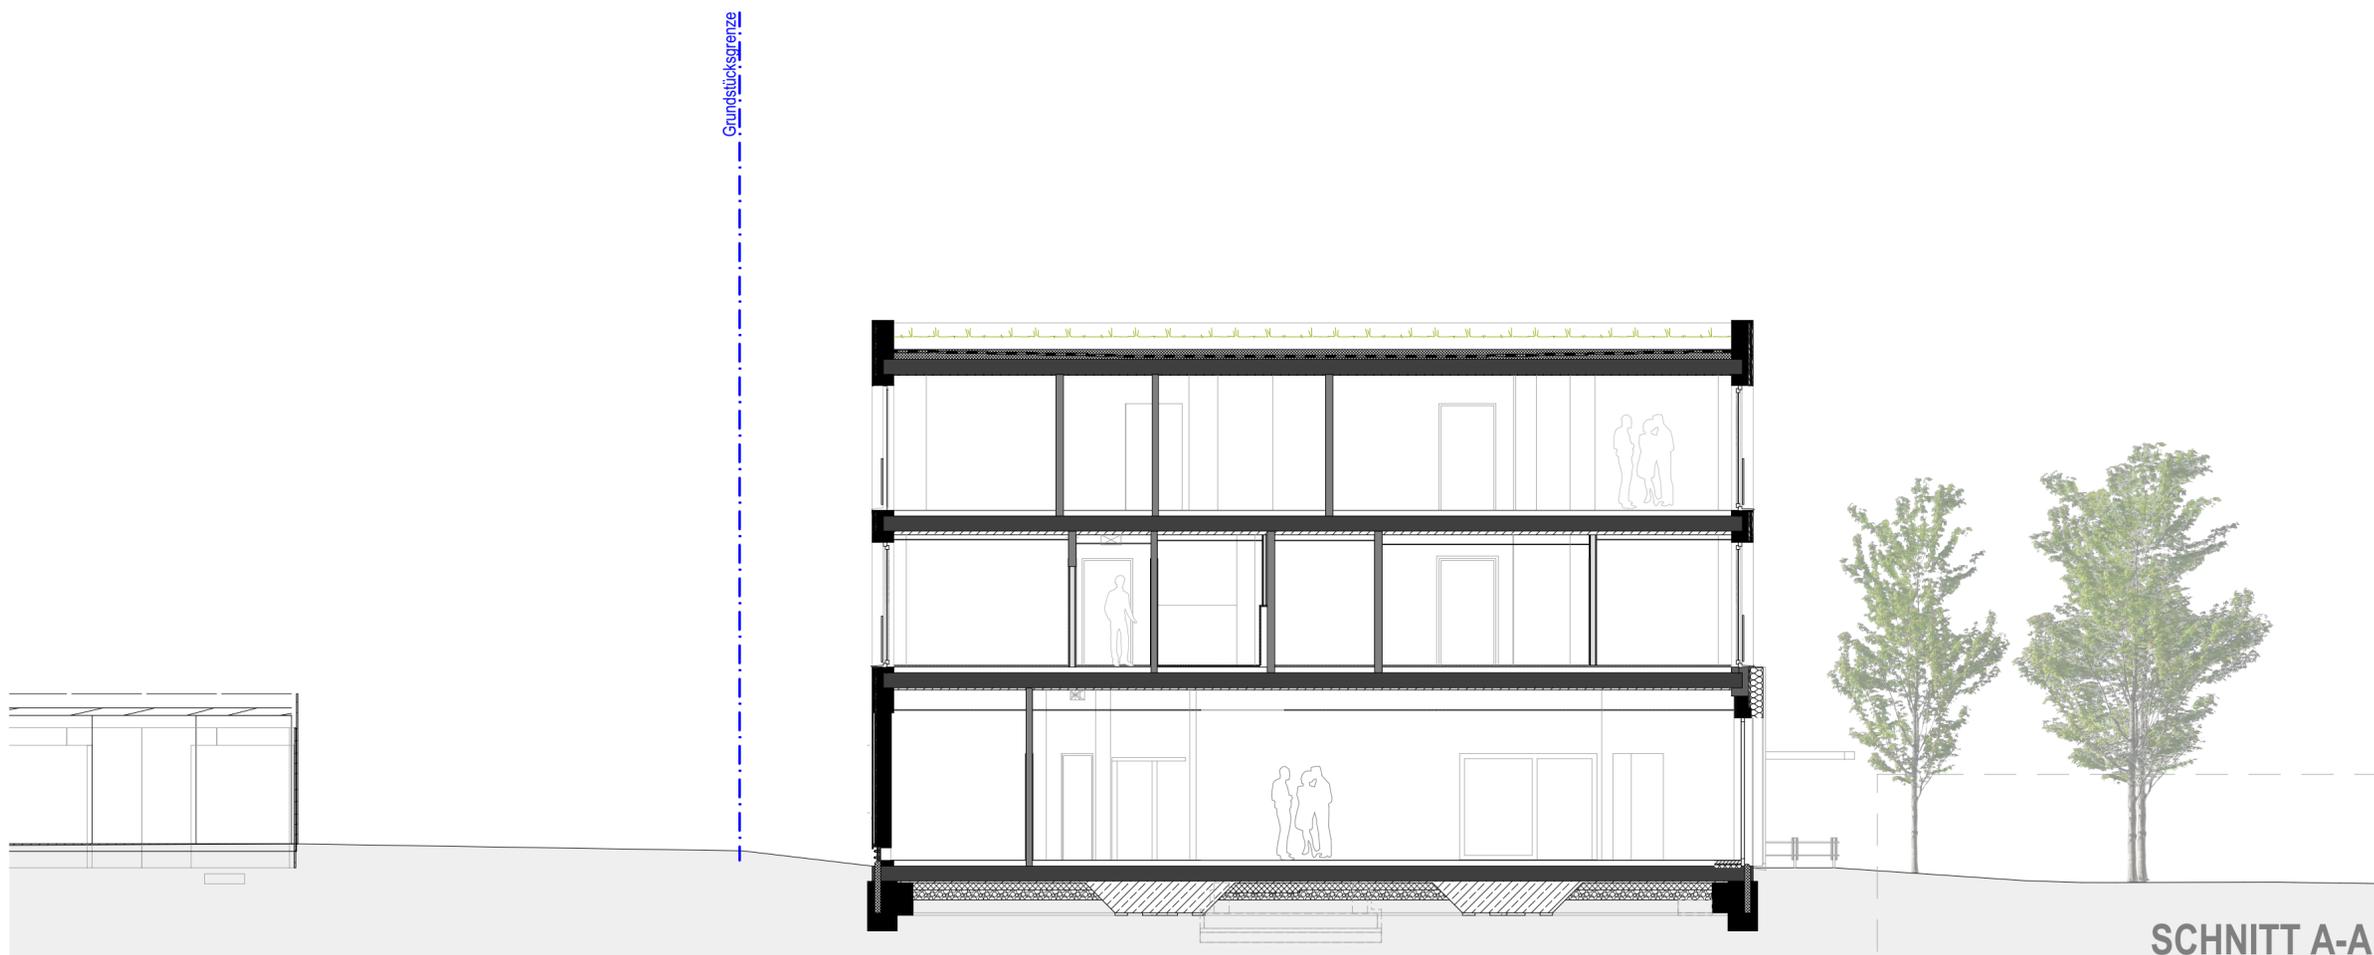

SCHNITT A-A