



+ 7,45 m OK Dach



+ 5,45 m OK AW OG

+ 3,05 m OK FF OG

+ 2,70 m UK Decke

+ 0,90 m OK Brüstung

0,00 m OK FF EG

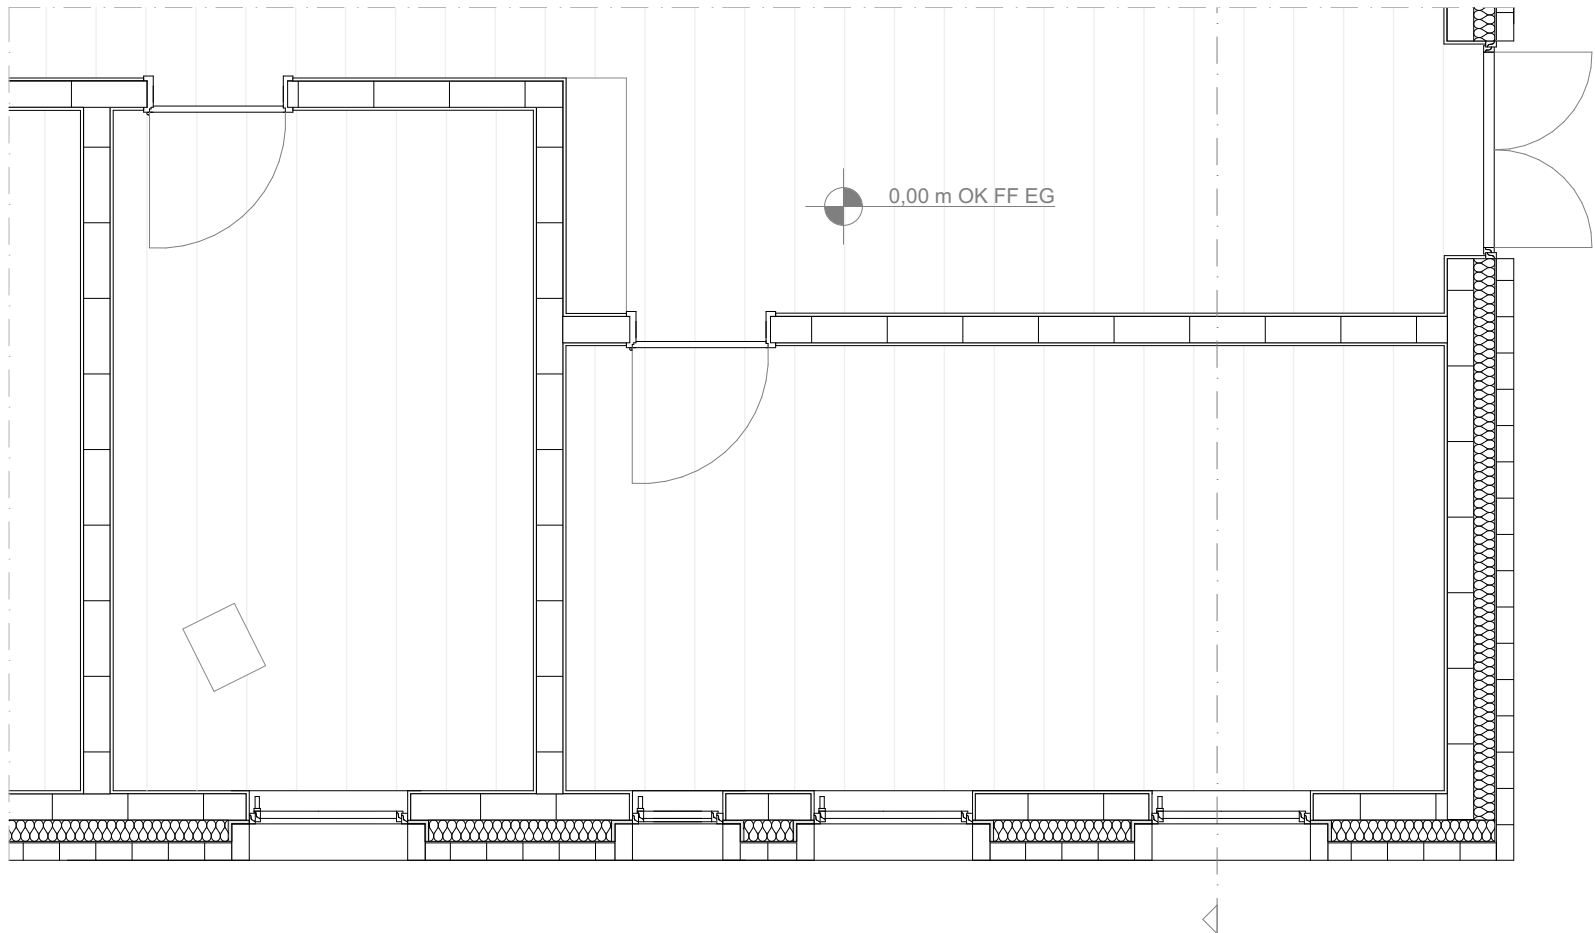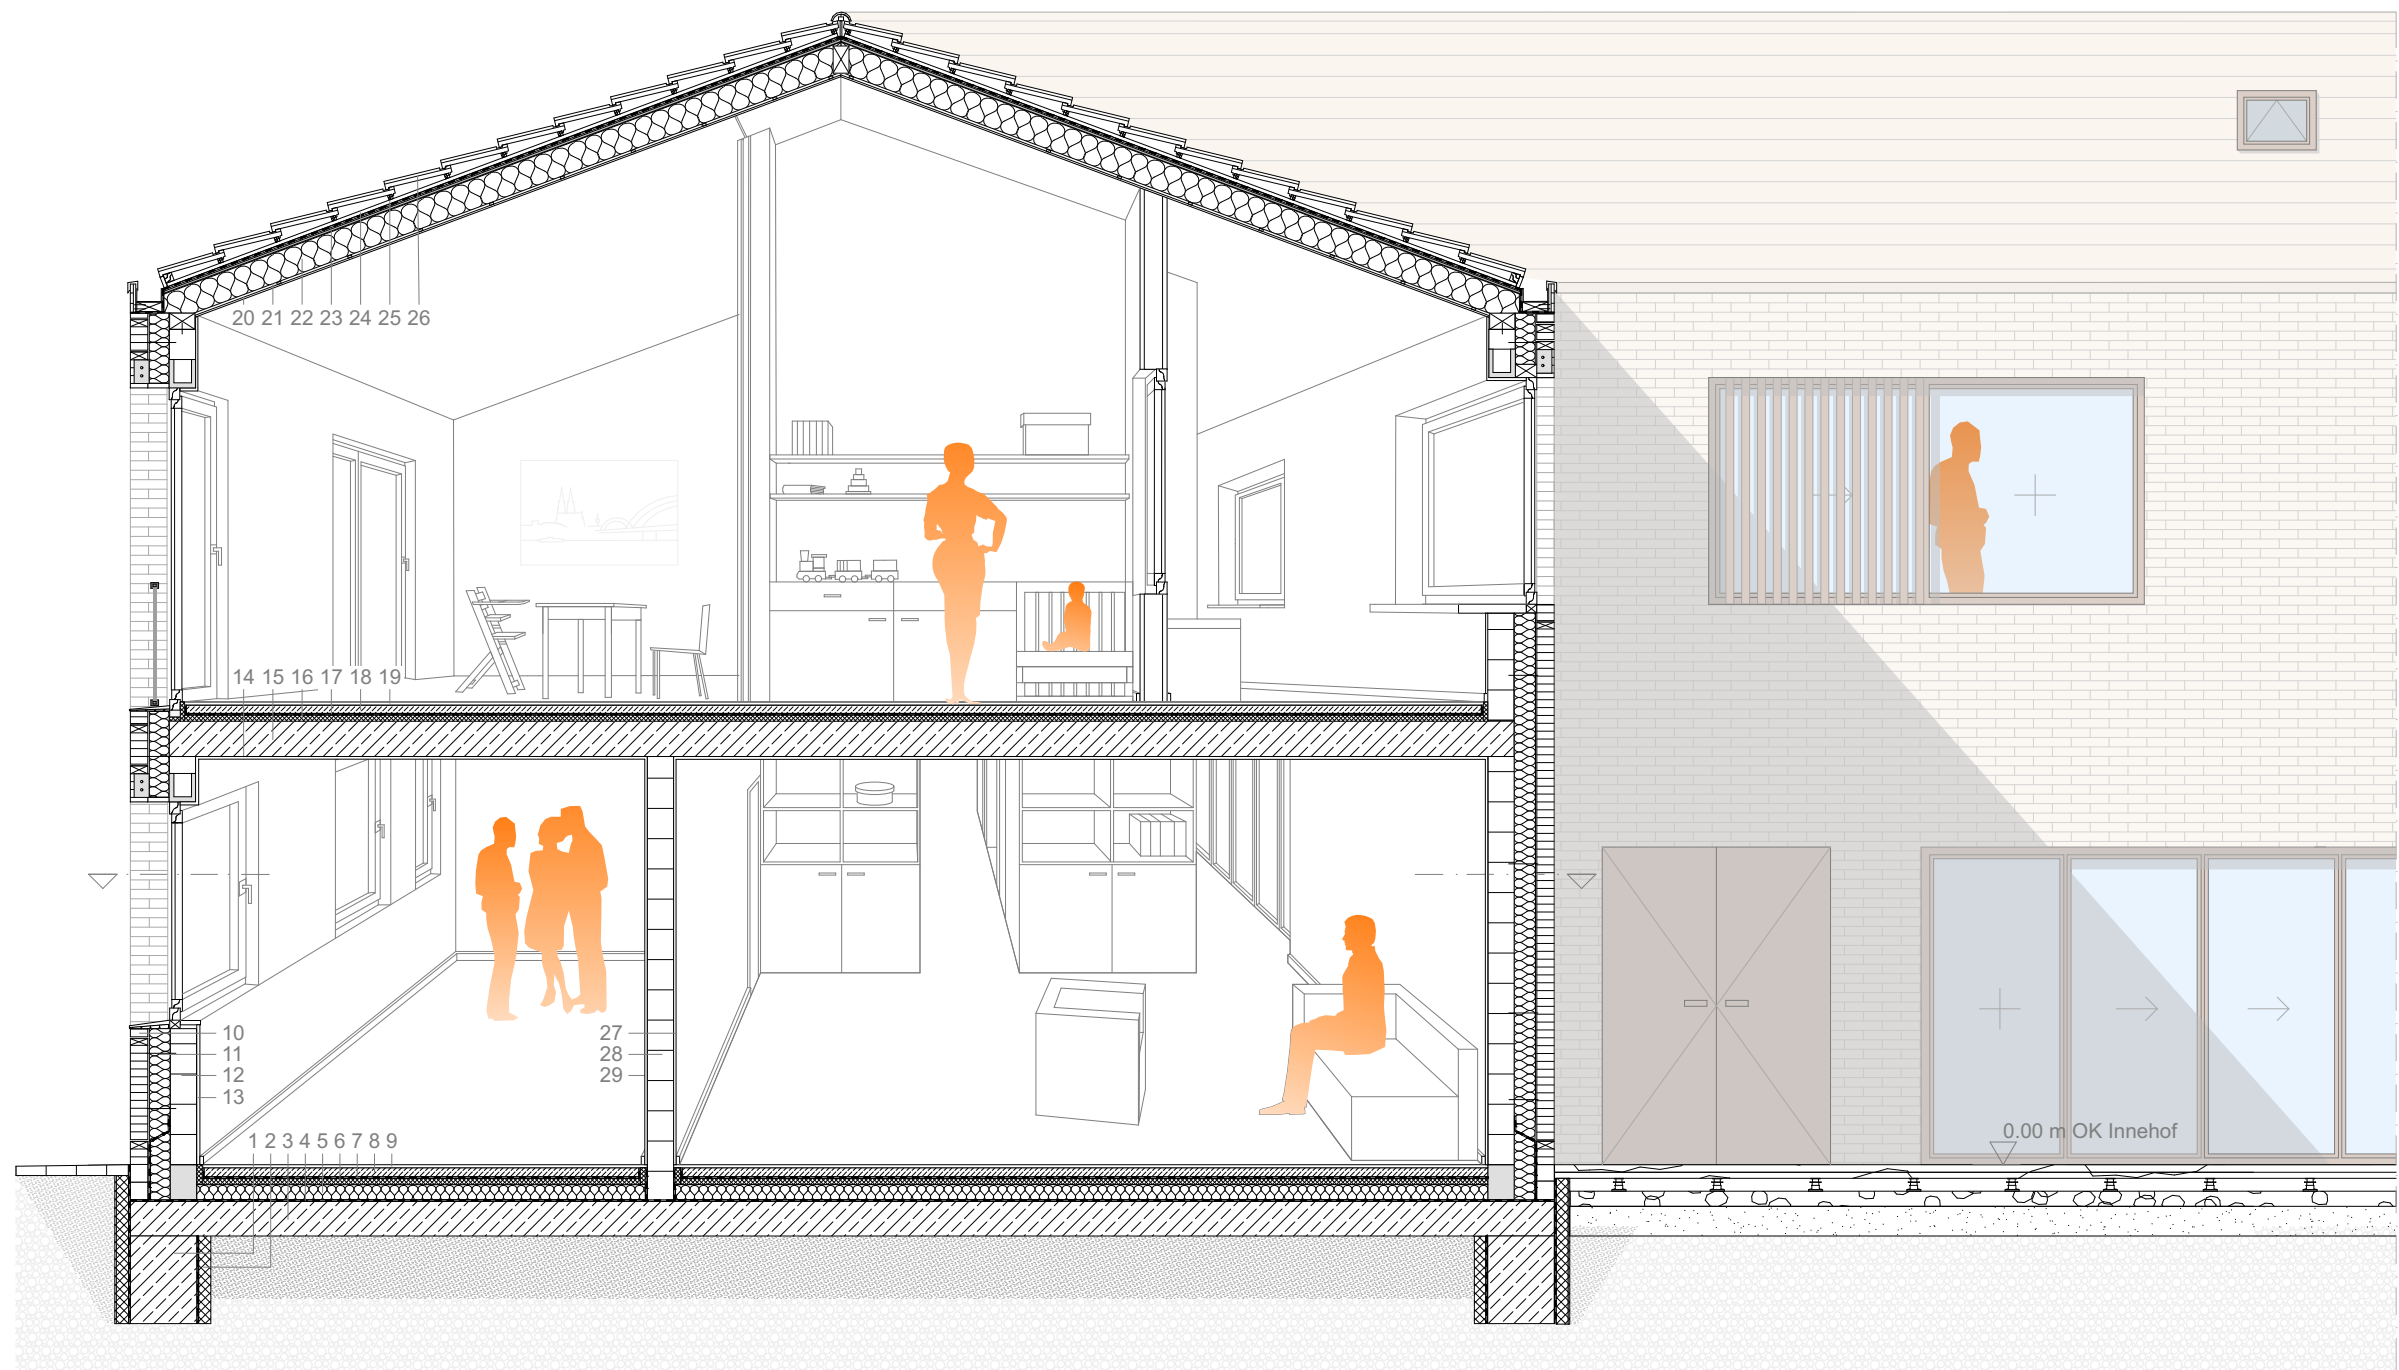

- Bodenaufbau**
Fundament frostfrei gründen
Sauberkeitsschicht, Frostschutzkies
240 Stahlbeton
4 Bitumenbahn
100 Wärmedämmung
40 Trittschalldämmung
6 Bitumenbahn
8 Estrich
20 Vinyl
- Außenwand**
115 KS
11 Luftschicht, Luftschlitze
140 Wärmedämmung
175 PB
Abdichtung / Sperrschicht im Sockelbereich
Holzfenster und Holztüren
- Geschossdecke**
2 Innenputz
240 Stahlbeton (berechnet für längste Spannweite)
16 40 Trittschalldämmung
17 Bitumenbahn
18 60 Estrich
19 20 Vinyl
- Dachaufbau**
20 Wandverkleidung
21 Konterlattung
22 190 Dämmung / Sparren
23 Unterdeckbahn, Dampfsperre
24 Konterlattung
25 30 Lattung
26 55 Doppelmuldenfalzziegel (20cm x 40cm)
innenliegende Regenrinne
elektrische Dachfenster
- Innenwand tragend**
27 3 Putz
28 175 PB
29 3 Putz
Holztüren

