



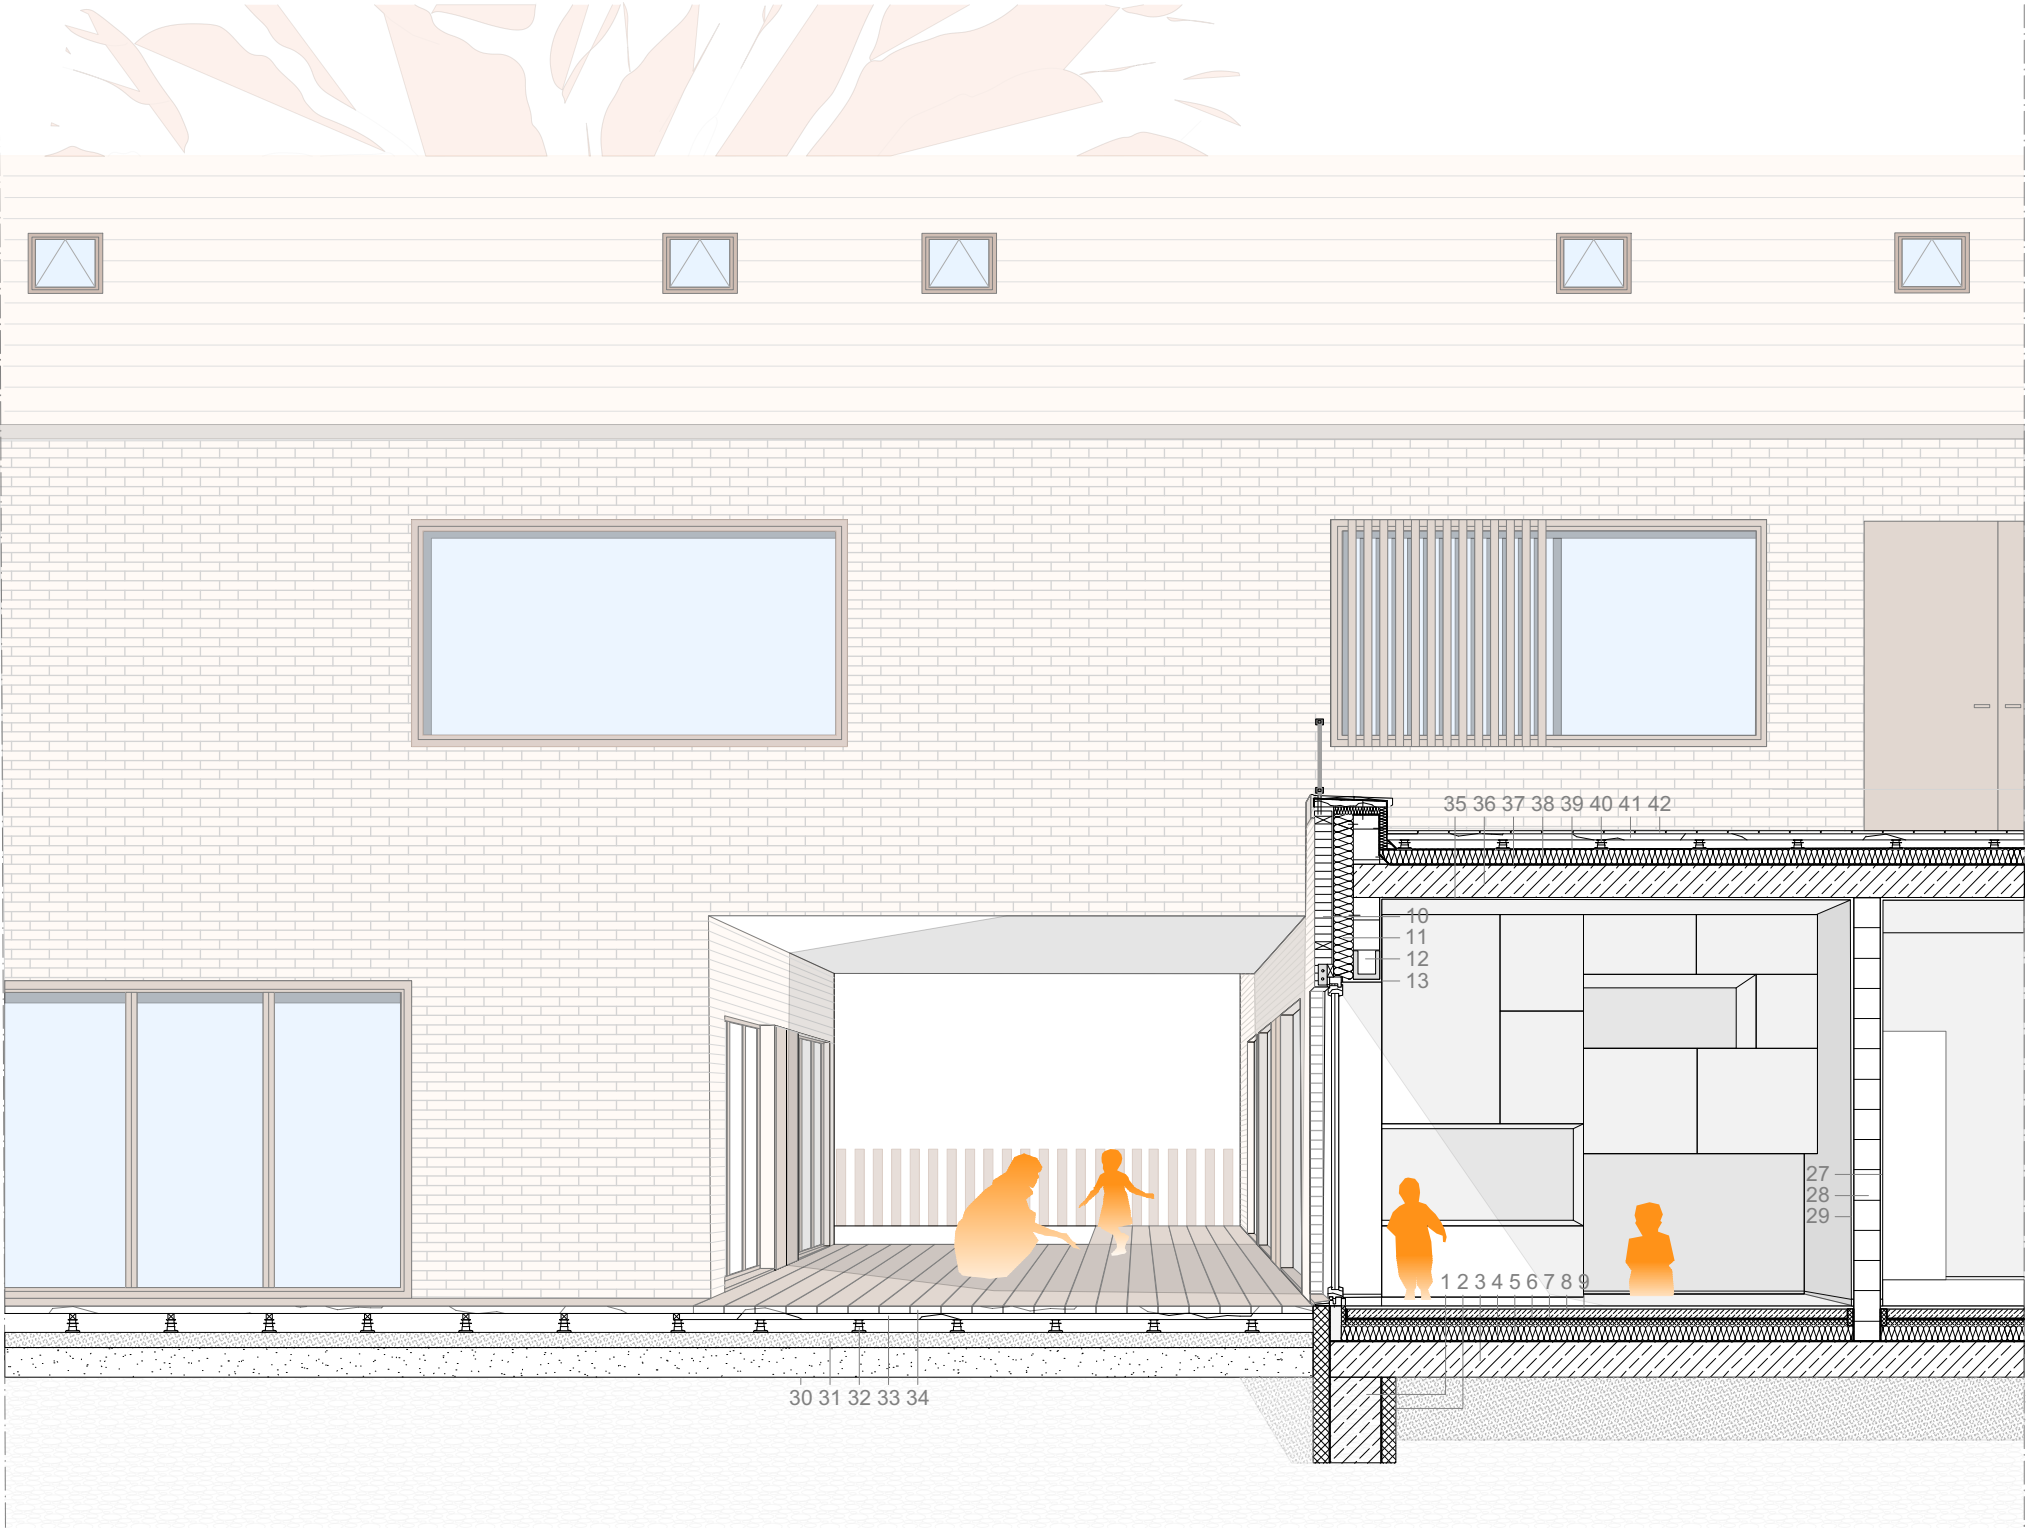

+ 7,45 m OK Dach
▽
+ 5,45 m OK AW OG
▽
+ 3,05 m OK FF OG
▽
+ 2,70 m UK Decke
▽
+ 0,90 m OK Brüstung
▽
0,00 m OK FF EG
▽

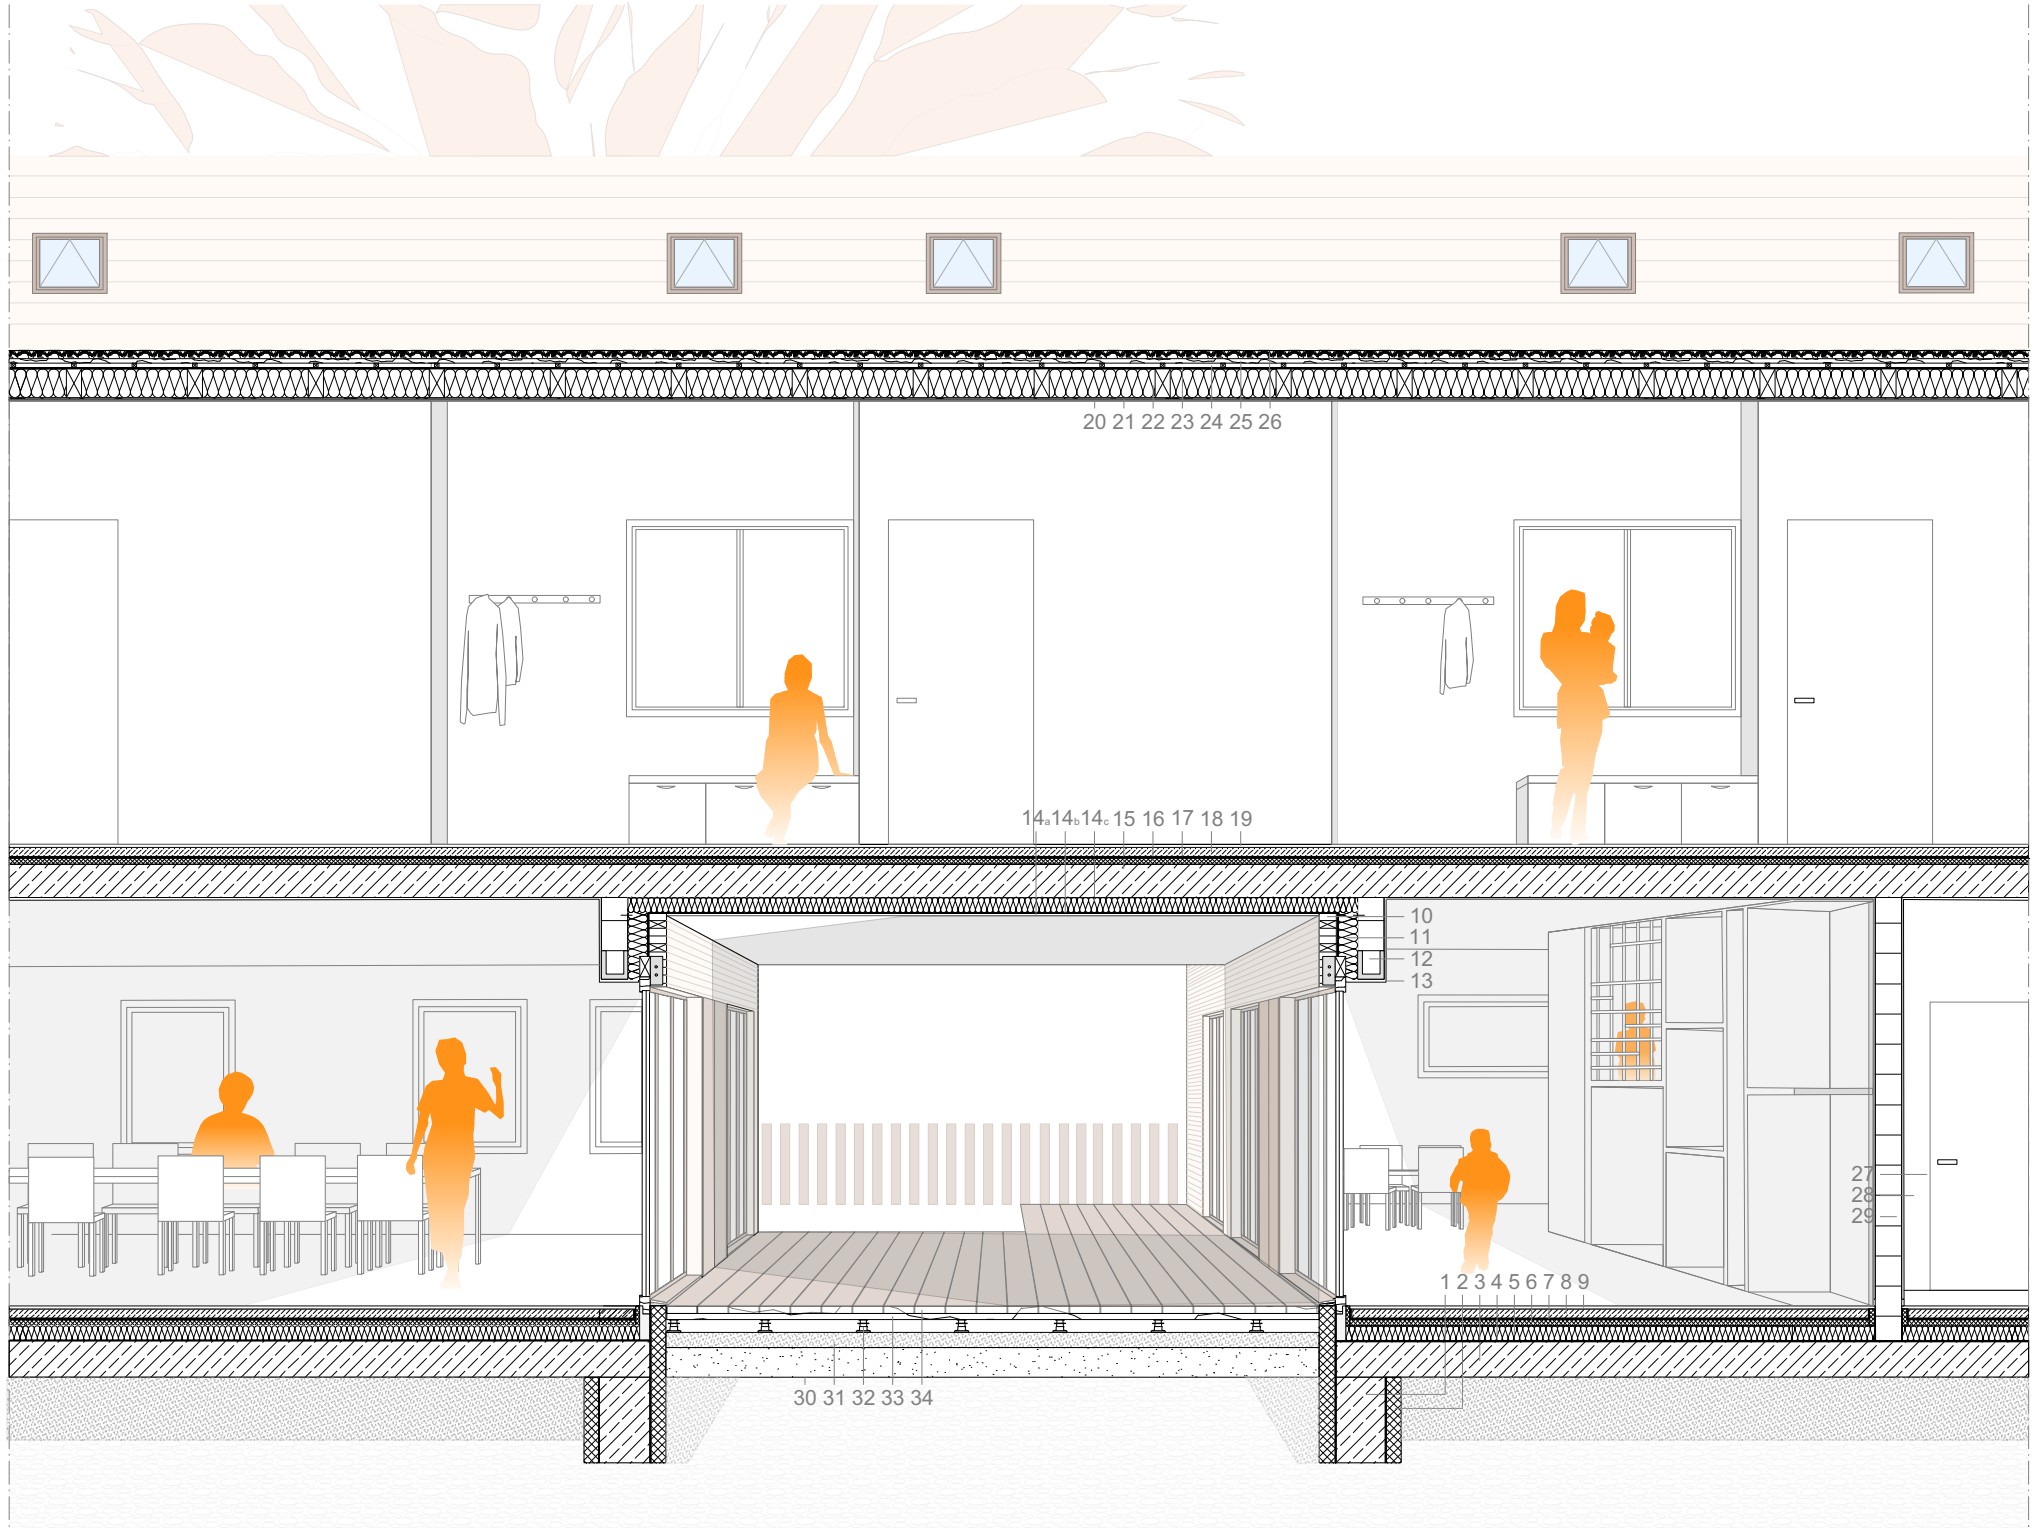

- Bodenaufbau**
1 Fundament frostfrei gründen
2 Sauberkeitsschicht, Frostschutzkies
3 Stahlbeton
4 Bitumenbahn
5 100 Wärmedämmung
6 40 Trittschalldämmung
7 Bitumenbahn
8 60 Estrich
9 20 Vinyl
- Außenwand**
10 115 KS
11 Luftschicht, Luftschlitze
12 140 Wärmedämmung
13 175 PB

- Abdichtung / Sperrschicht
im Sockelbereich
- Holzfenster und Holztüren
- Geschossdecke**
14_a 2 Außenputz
14_b Bitumenbahn
14_c 100 Wärmedämmung
15 240 Stahlbeton (berechnet für längste Spannweite)
16 40 Trittschalldämmung
17 Bitumenbahn
18 60 Estrich
19 20 Vinyl

- Dachaufbau**
20 Wandverkleidung
21 30 Konterlattung
22 190 Dämmung / Sparren
23 Unterdeckbahn, Dampfsperre
24 Konterlattung
25 30 Lattung
26 55 Doppelmuldenfalzziegel (20cm x 40cm)

- innenliegende Regenrinne
- elektrische Dachfenster
- Innenwand tragend**
27 3 Putz
28 175 PB
29 3 Putz
- Holztüren

- Boden Innenhof**
30 200 Sand
31 100 Kies
32 80 Stelzlager
33 40 Lattung
34 50 Holzdielen (behandelt)
- Boden Dachterasse**
35 3 Innenputz
36 240 Stahlbetondecke
37 1 Dampfsperre
38 100 Dämmung mit Gefälle
39 1 Dichtungsbahn
40 60 Stelzlager
41 40 Lattung
42 50 Holzdielen (behandelt)

