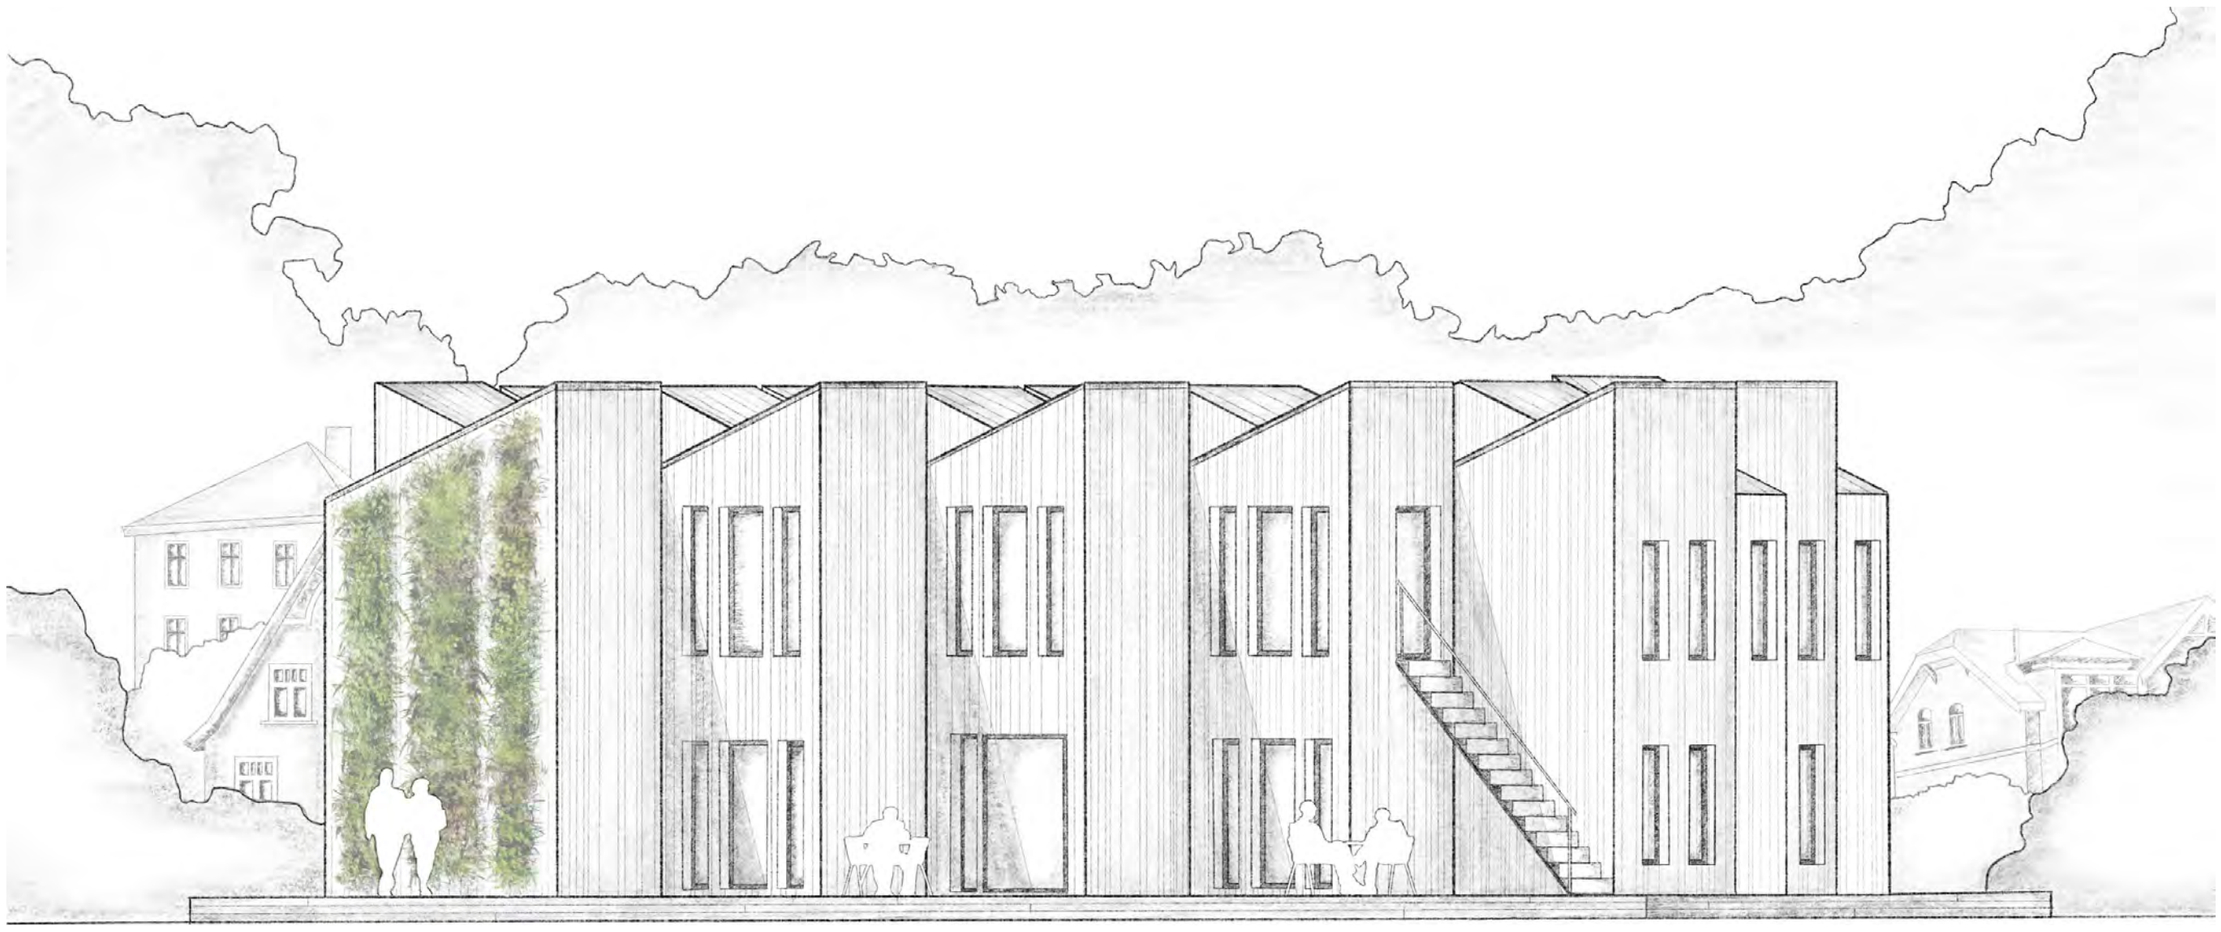

Ansicht Süd | 1:100

0 1 2 5

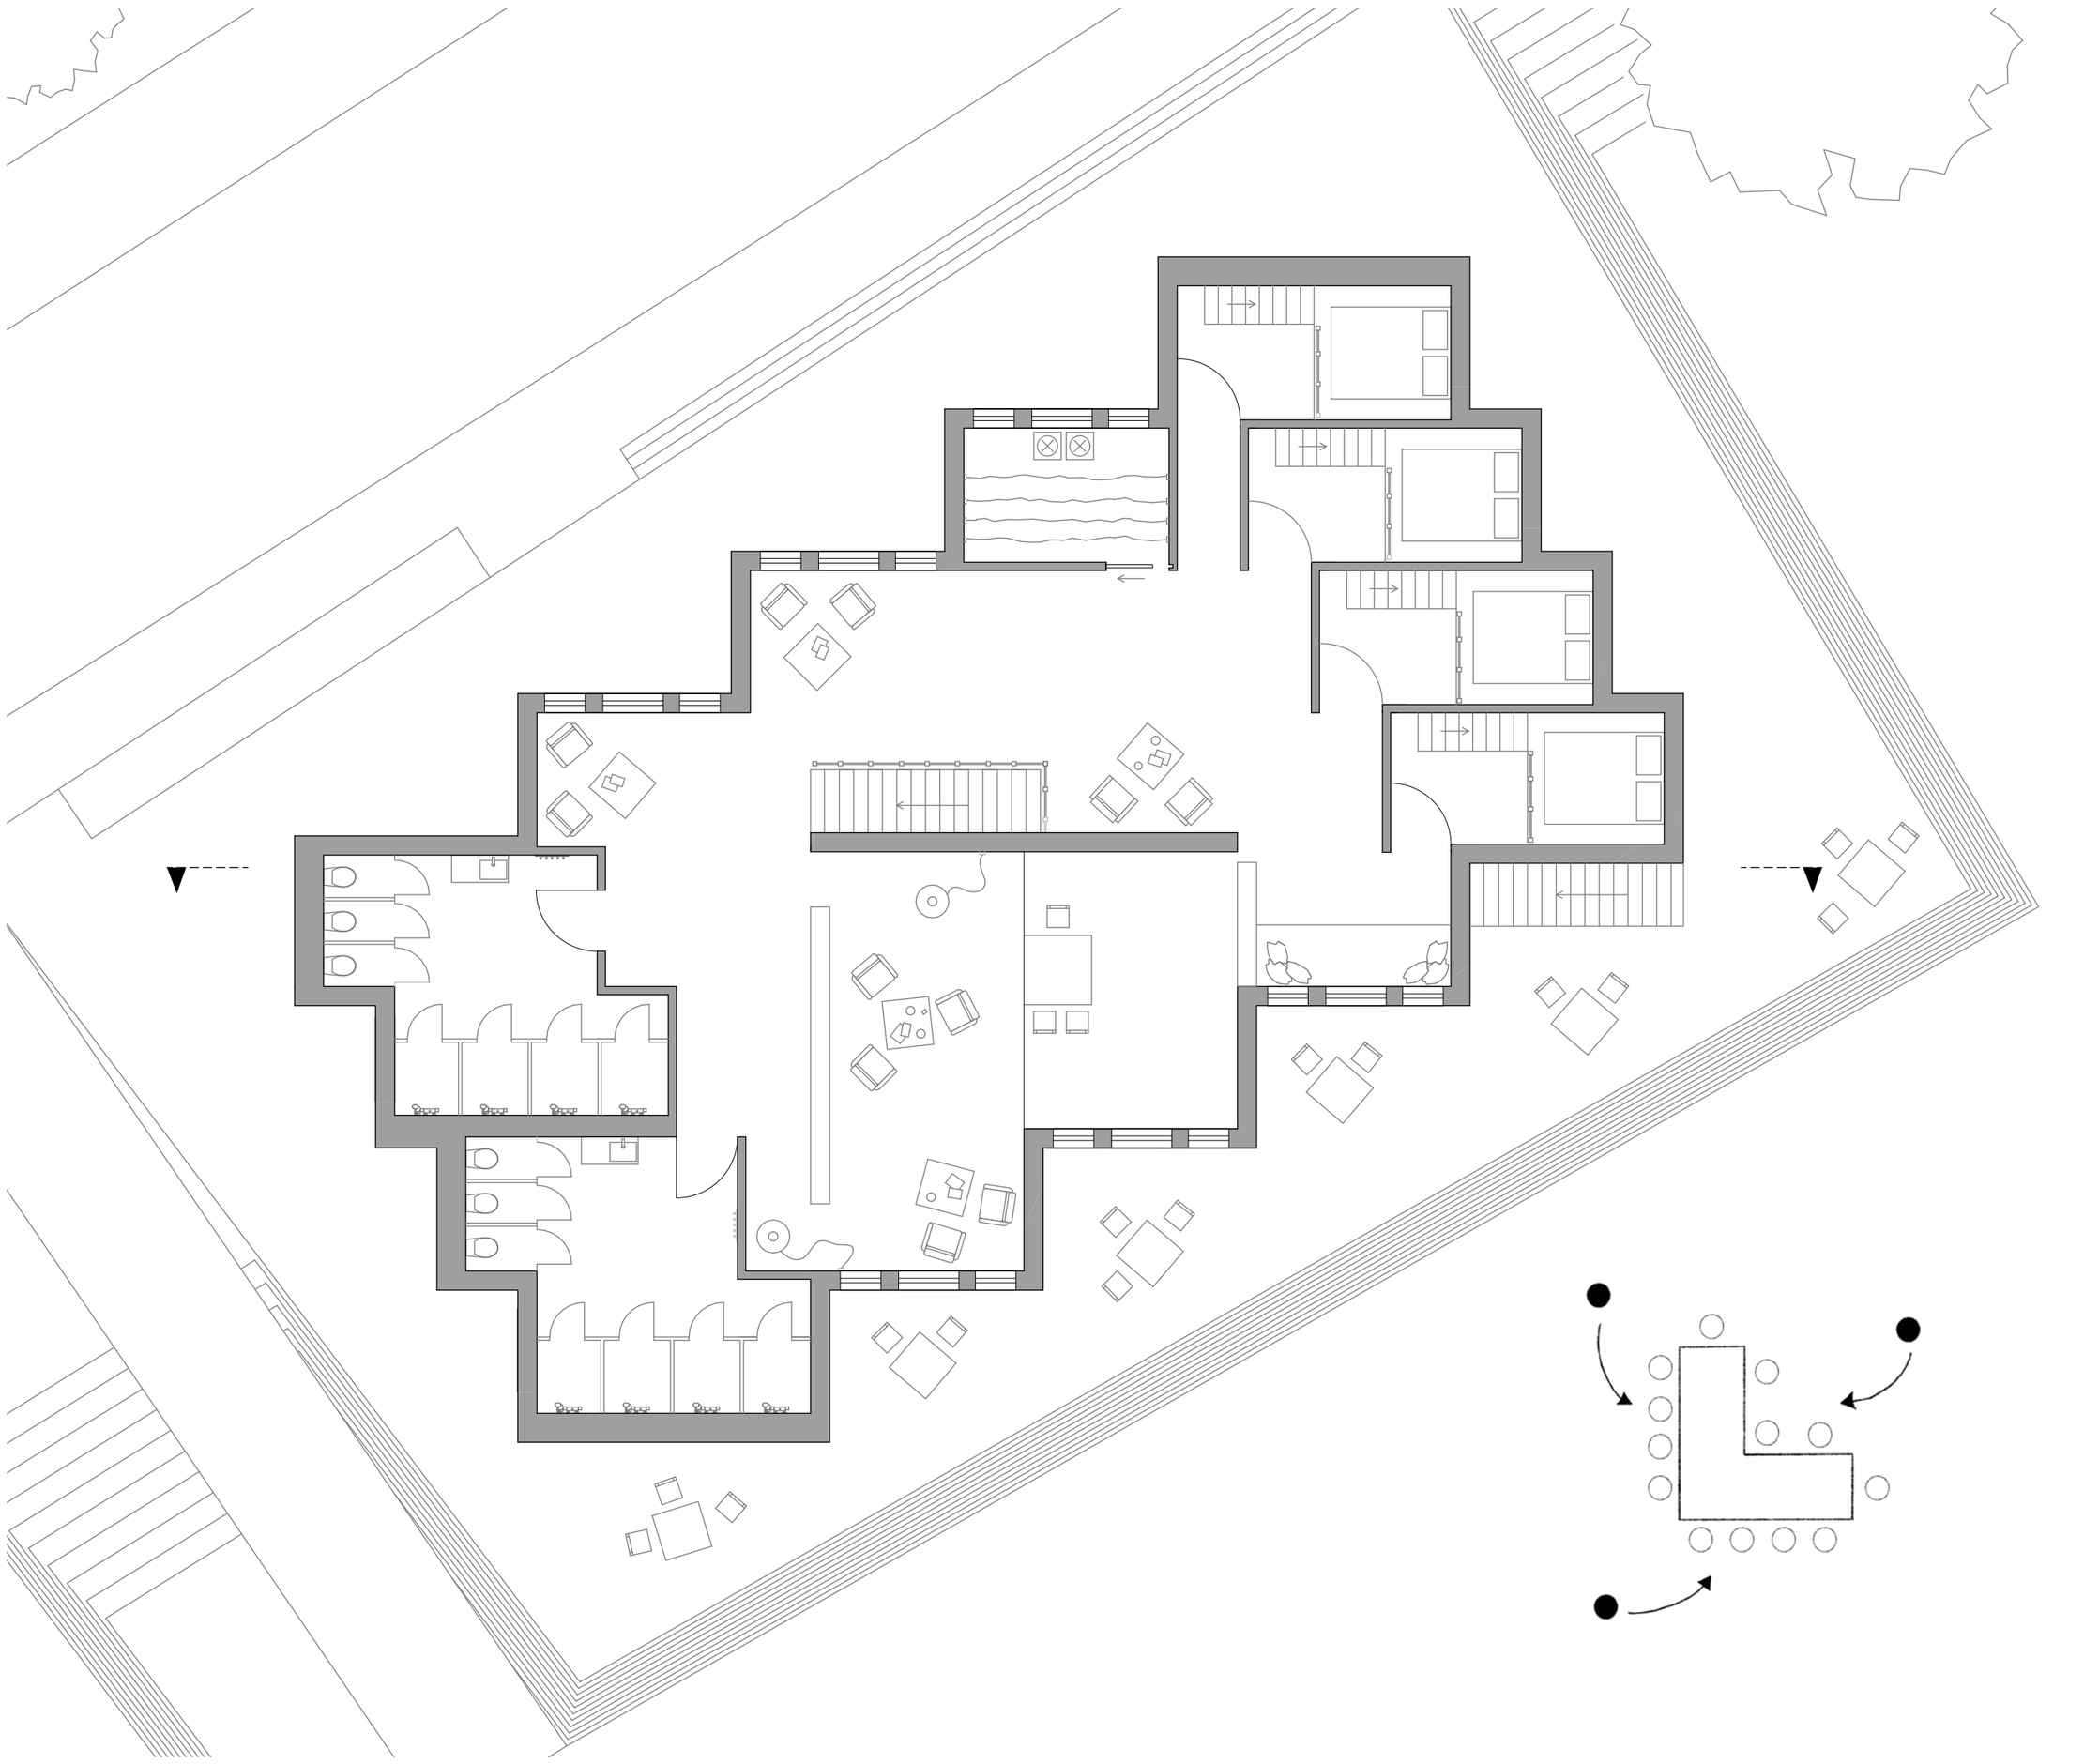

Grundriss OG | 1:100

0 1 2 5