



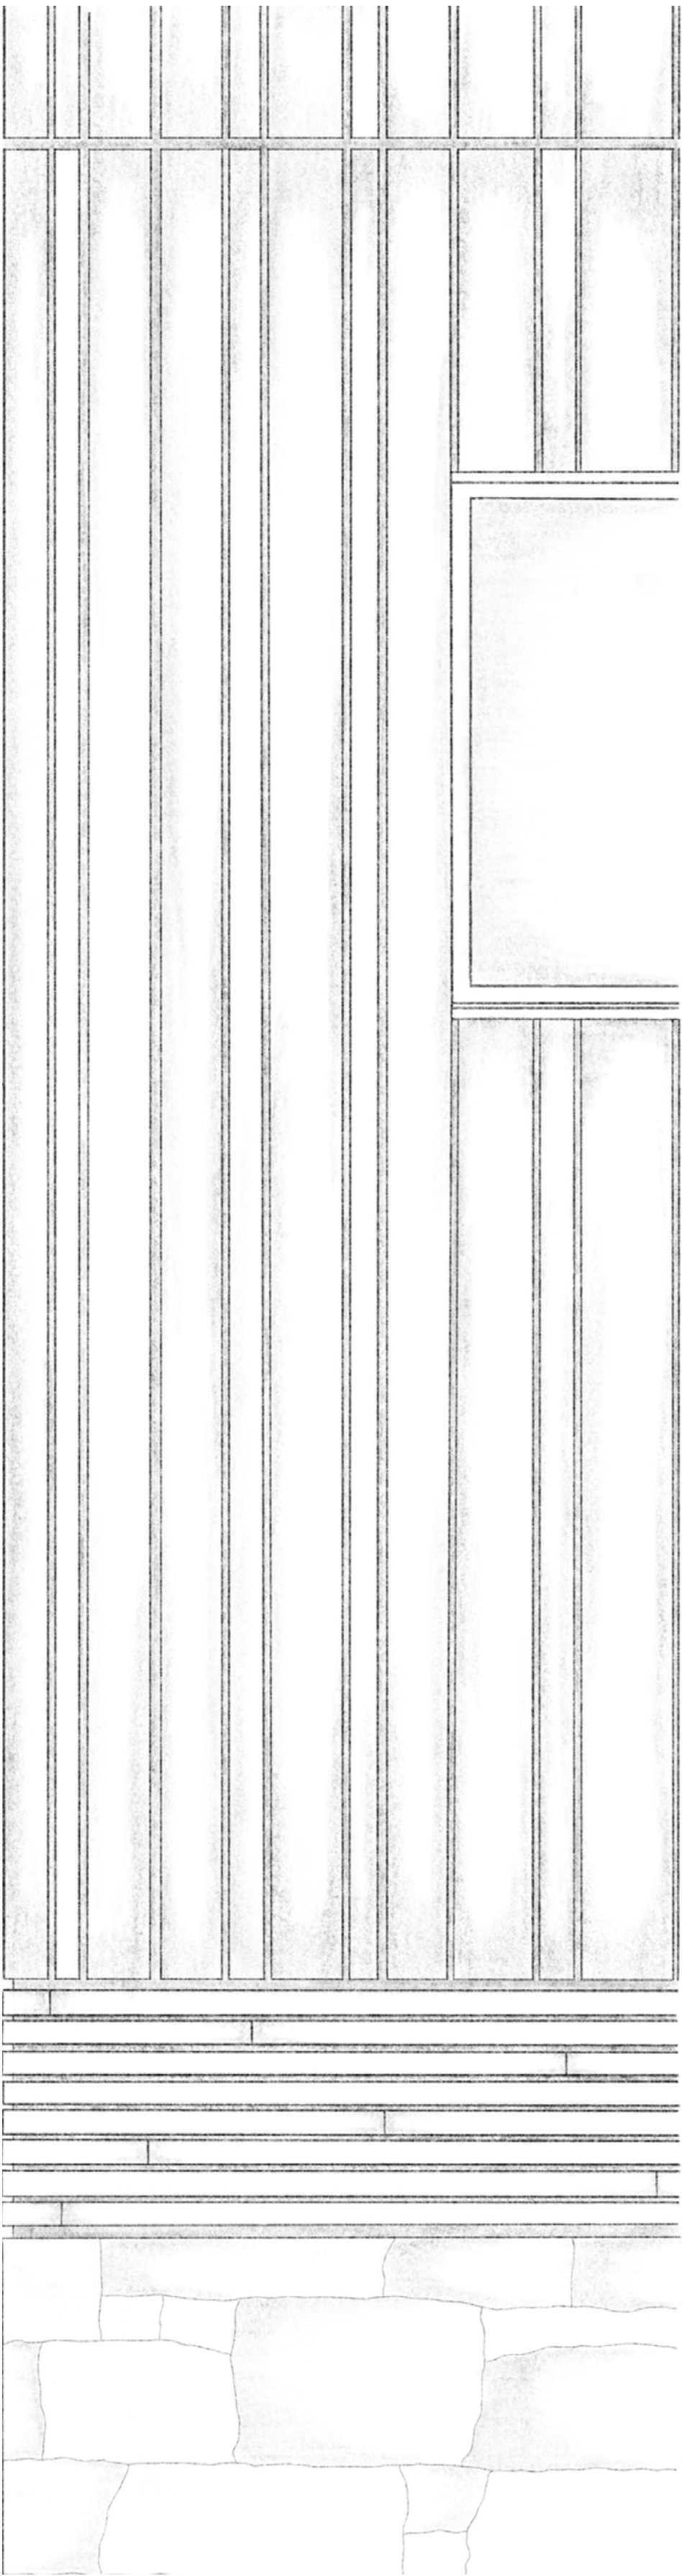

Fassadenansicht | 1:20



0 0,5 1

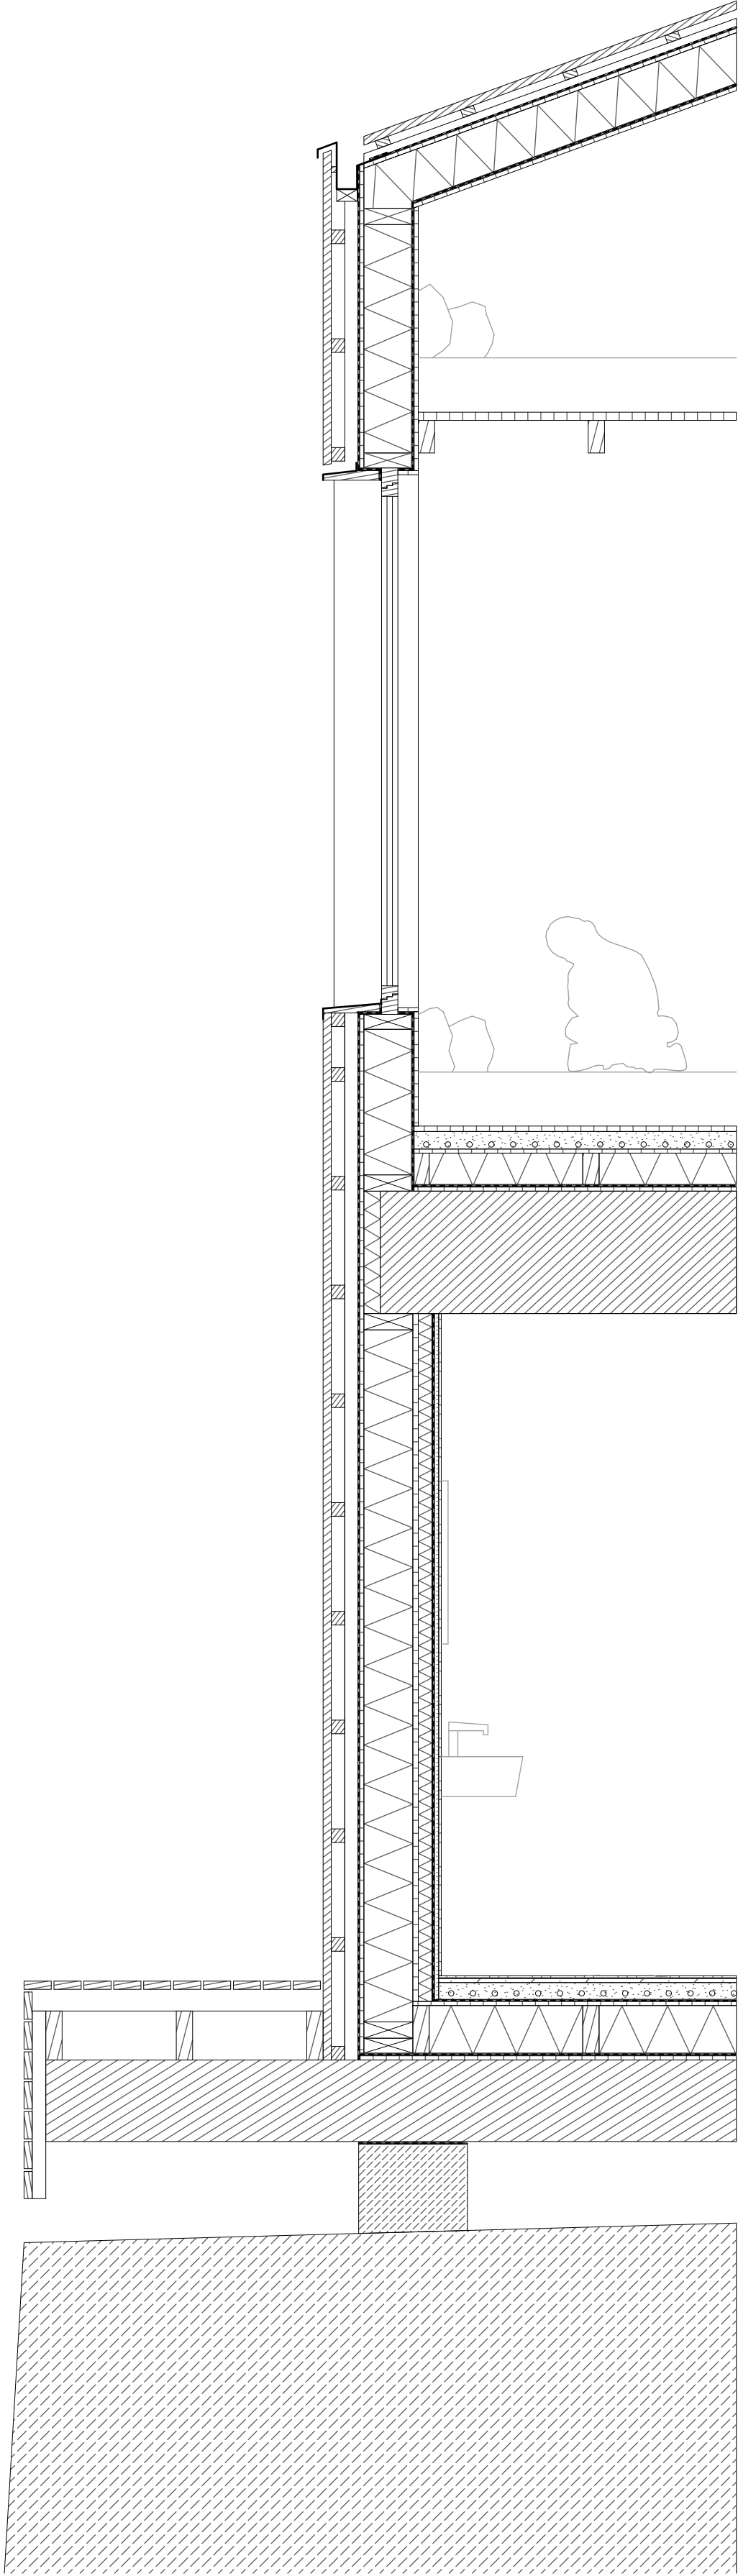

Fassadenschnitt | 1:20



0 0,5 1

Dach

- 01 Holzschalung 30 mm
- 02 Konterlattung 30/50 mm
- 03 Lattung 30/50 mm
- 04 Bitumendachbahn -
- 05 OSB-Platte 20 mm
- 06 Dämmstoffplatte Reet 180 mm
- 07 Dachsparren KVH 180/100 mm
- 07 Dampfbremse -
- 08 Holzwerkstoffplatte 20mm
- 09 Regenrinne Stahl
- 10 Kantholz 40/100 mm

Wand (Trockenraum)

- 11 Holzschalung 30 mm
- 12 Konterlattung 30/50 mm
- 13 Lattung 30/50 mm
- 14 Bitumendachbahn -
- 15 OSB-Platte 20 mm
- 16 Dämmstoffplatte Reet 180 mm
- KVH 180/100 mm
- 17 Dampfbremse -
- 18 Holzwerkstoffplatte 20mm

Zwischenebene

- 19 Holzwerkstoffplatte 30 mm
- 20 KVH 60/120 mm

Fenster

- 21 Kantholz 60/180 mm
- 22 Fenstersturz Holz mit Tropfblech Stahl
- 23 Anschlagrahmen Stahl
- 24 Flügelrahmen Stahl
- 25 Dreifach-Isolierverglasung
- 26 Fensterbank Holz mit Tropfblech Stahl
- 27 Kantholz 60/180 mm

Decke

- 28 Holzwerkstoffplatte 30 mm
- 29 Cemwood mit Fußbodenheizung 60 mm
- Konterlattung 60/60 mm
- 30 OSB-Platte 20 mm
- 31 Dämmstoffplatte Reet 120 mm
- Lattung 120/60 mm
- 32 Rieselschutz-Folie -
- 33 Holzwerkstoffplatte 20 mm
- 34 Deckenbalken KVH 500/200 mm
- 35 Randdämmstreifen 60 mm

Wand (Feuchtraum)

- 37 Holzschalung 30 mm
- 38 Konterlattung 50/50 mm
- 39 Lattung 50/50 mm
- 40 Bitumendachbahn -
- 41 OSB-Platte 20 mm
- 42 Dämmstoffplatte Reet 180 mm
- KVH 60/180 mm
- 43 Holzwerkstoffplatte 20 mm
- 44 Dämmstoffplatte 50 mm
- Lattung 50/50 mm
- 45 Dampfsperre -
- 46 Gipsfaserplatte 20 mm
- 47 Fliesen 5 mm

Boden & Fundament

- 48 Fliesen 5 mm
- 49 Trockenestrichplatte 20 mm
- 50 Cemwood mit Fußbodenheizung 60 mm
- Konterlattung 60/60 mm
- 51 Dampfbremse
- 52 Dämmstoffplatten Reet 180 mm
- KVH 180/60 mm
- 53 Dampfbremse -
- 54 OSB-Platte 20 mm
- 55 Dämmstoffplatte Reet 280 mm
- KVH 300/300 mm
- 56 OSB-Platte 20 mm
- 57 Punktfundament 300 mm
- 58 Betonfundament Bestand