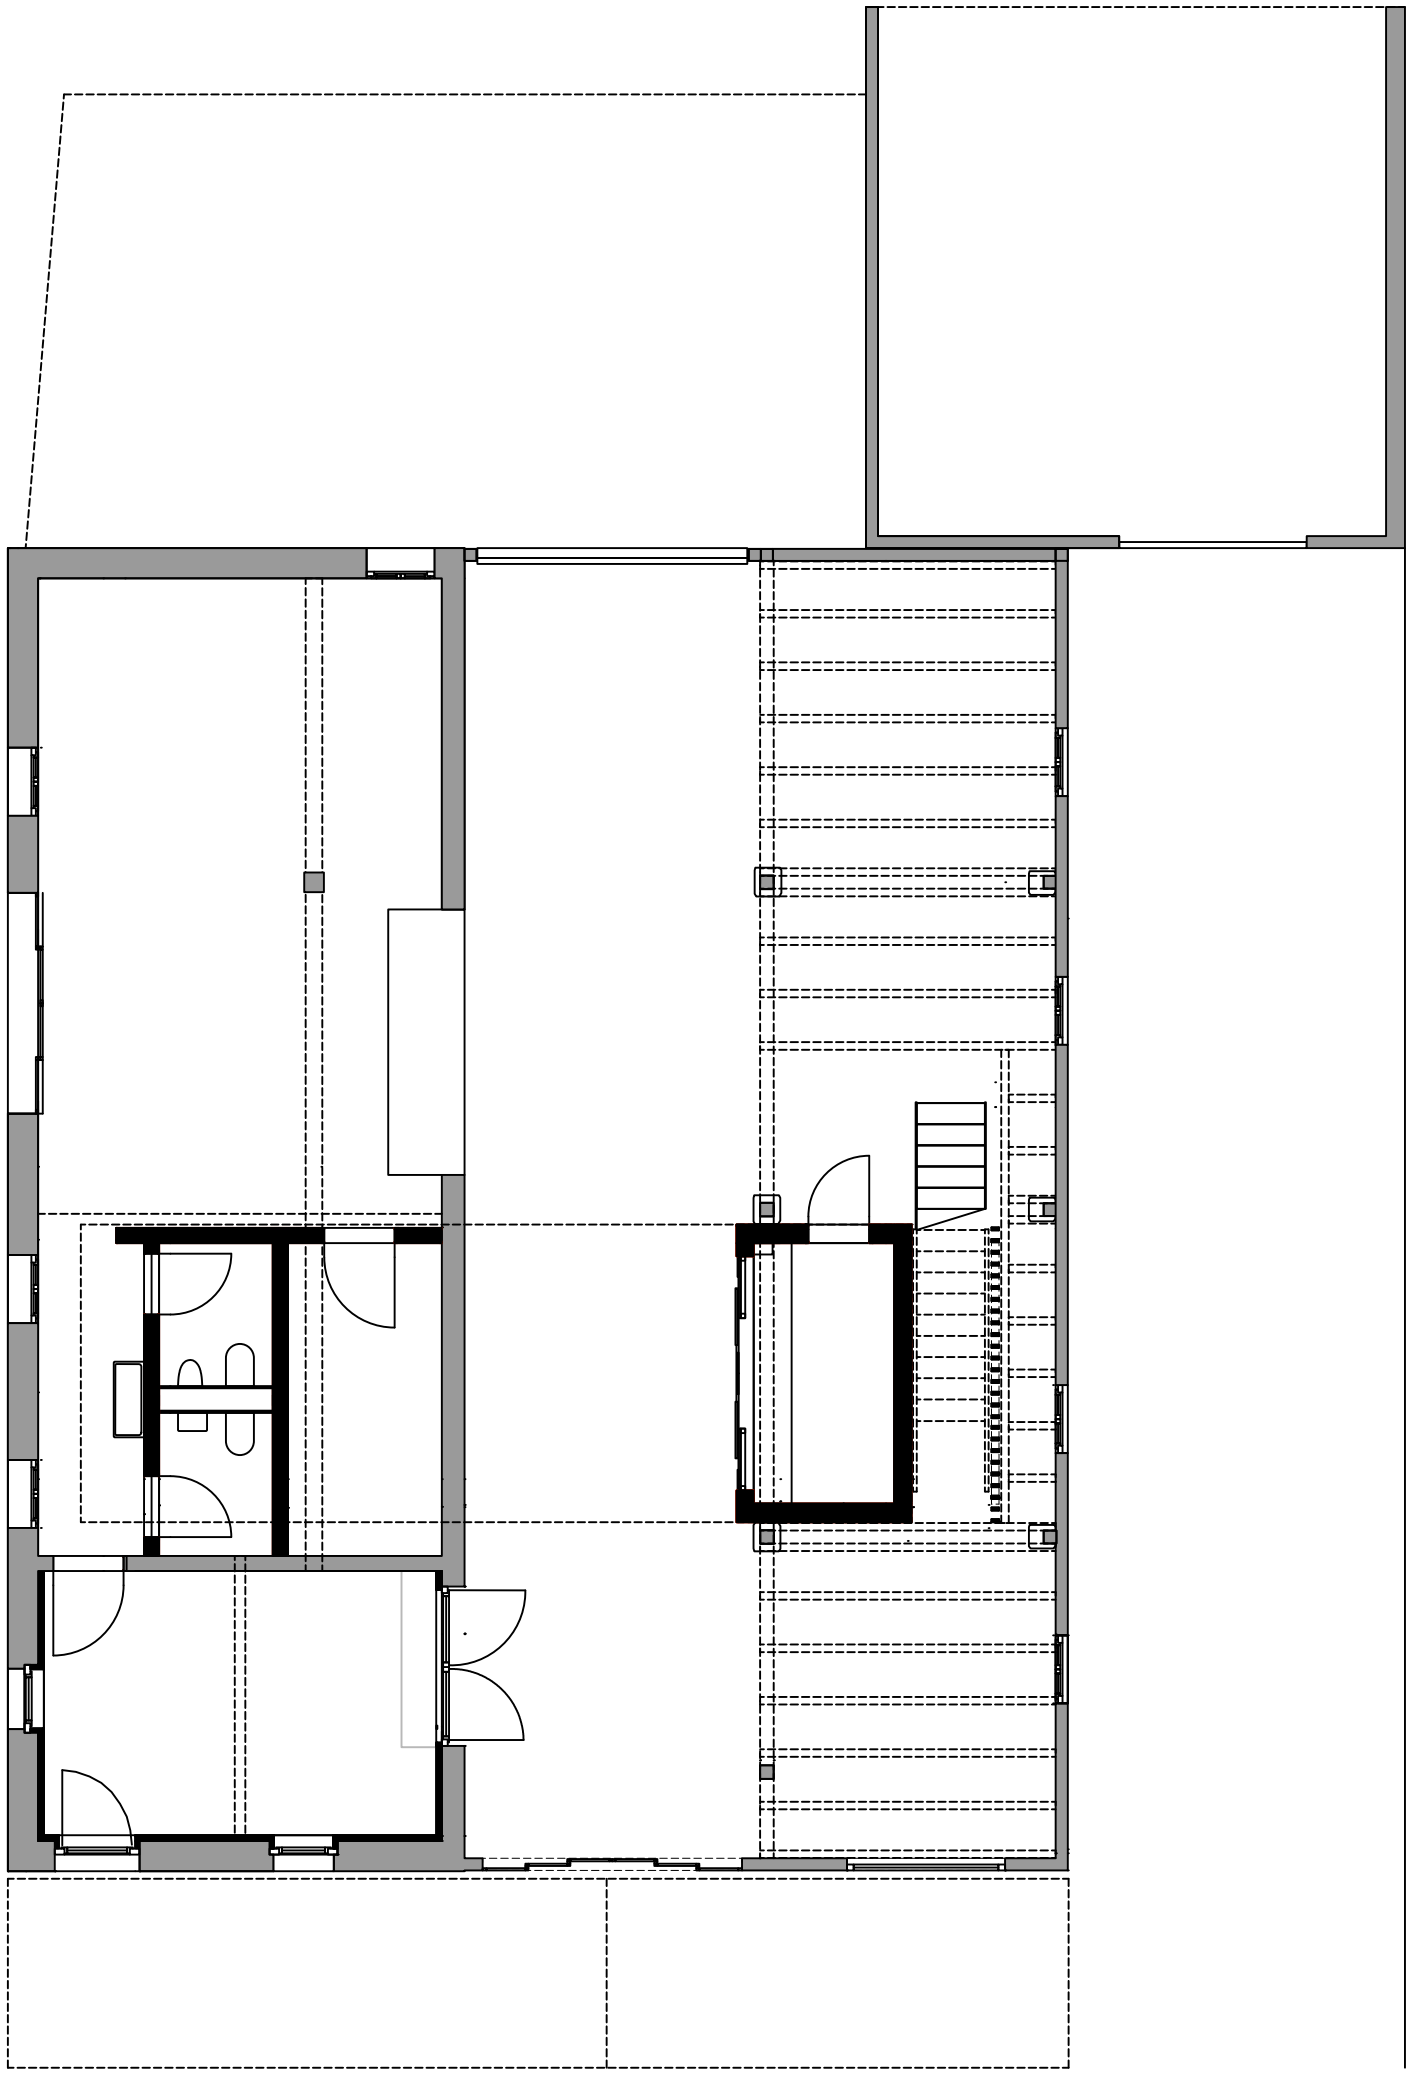

Erdgeschoss M 1:100

Strichstärke 0.25 Var 1

Weyell Berner Architekten mit Steinbach Schimmel Architekten

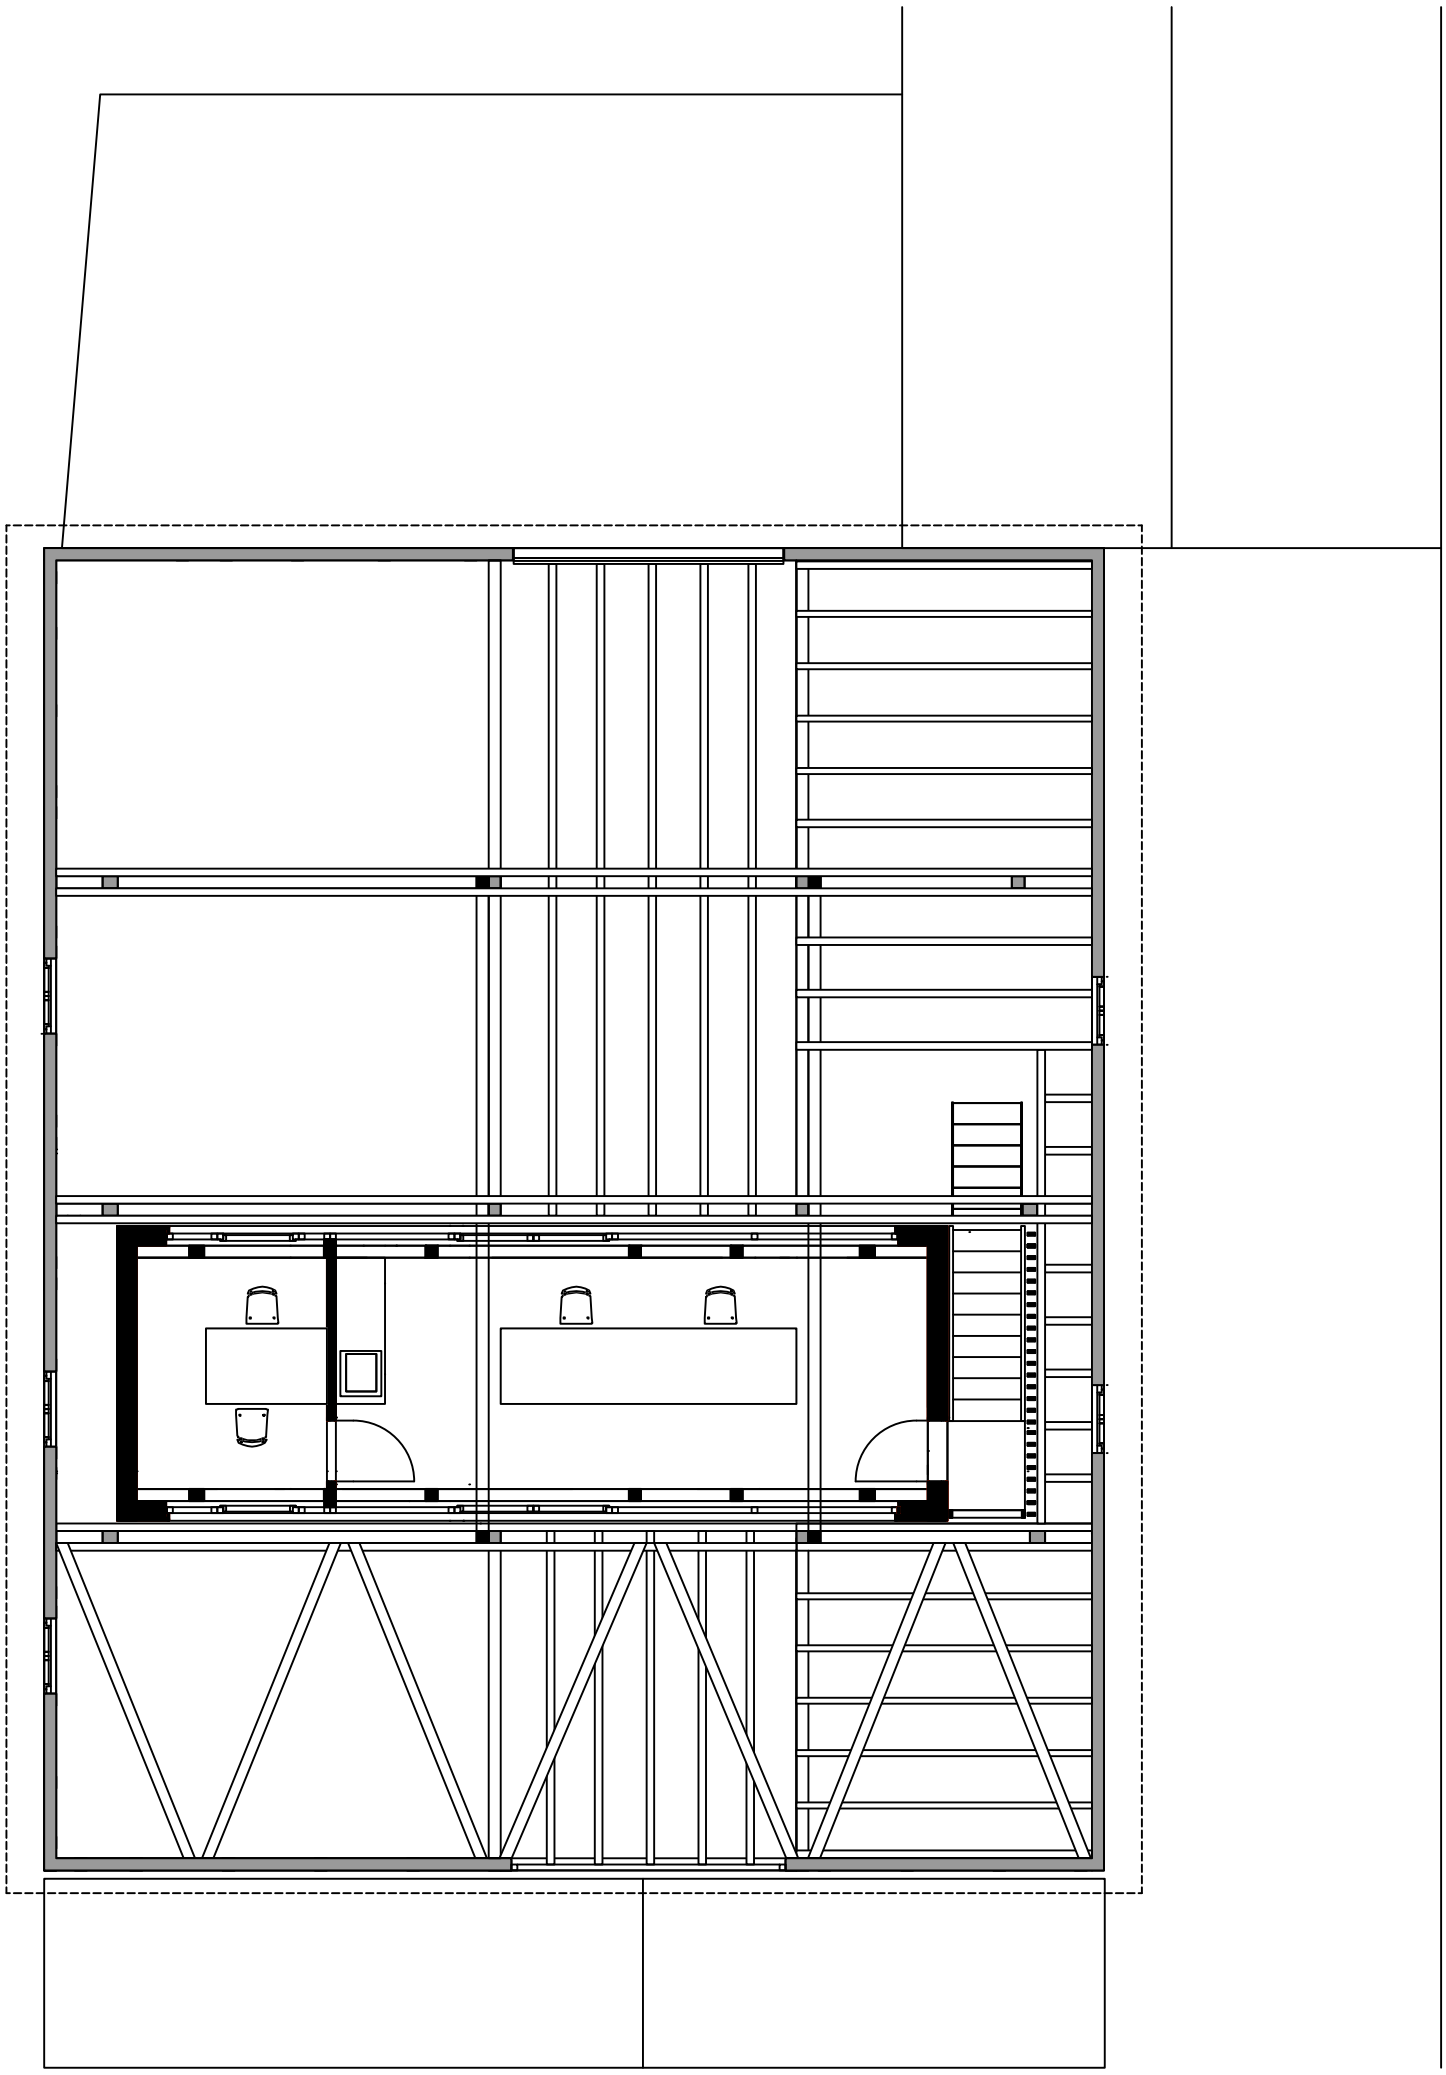

Obergeschoss M 1:100

Strichstärke 0.25 Var 1

Weyell Berner Architekten mit Steinbach Schimmel Architekten

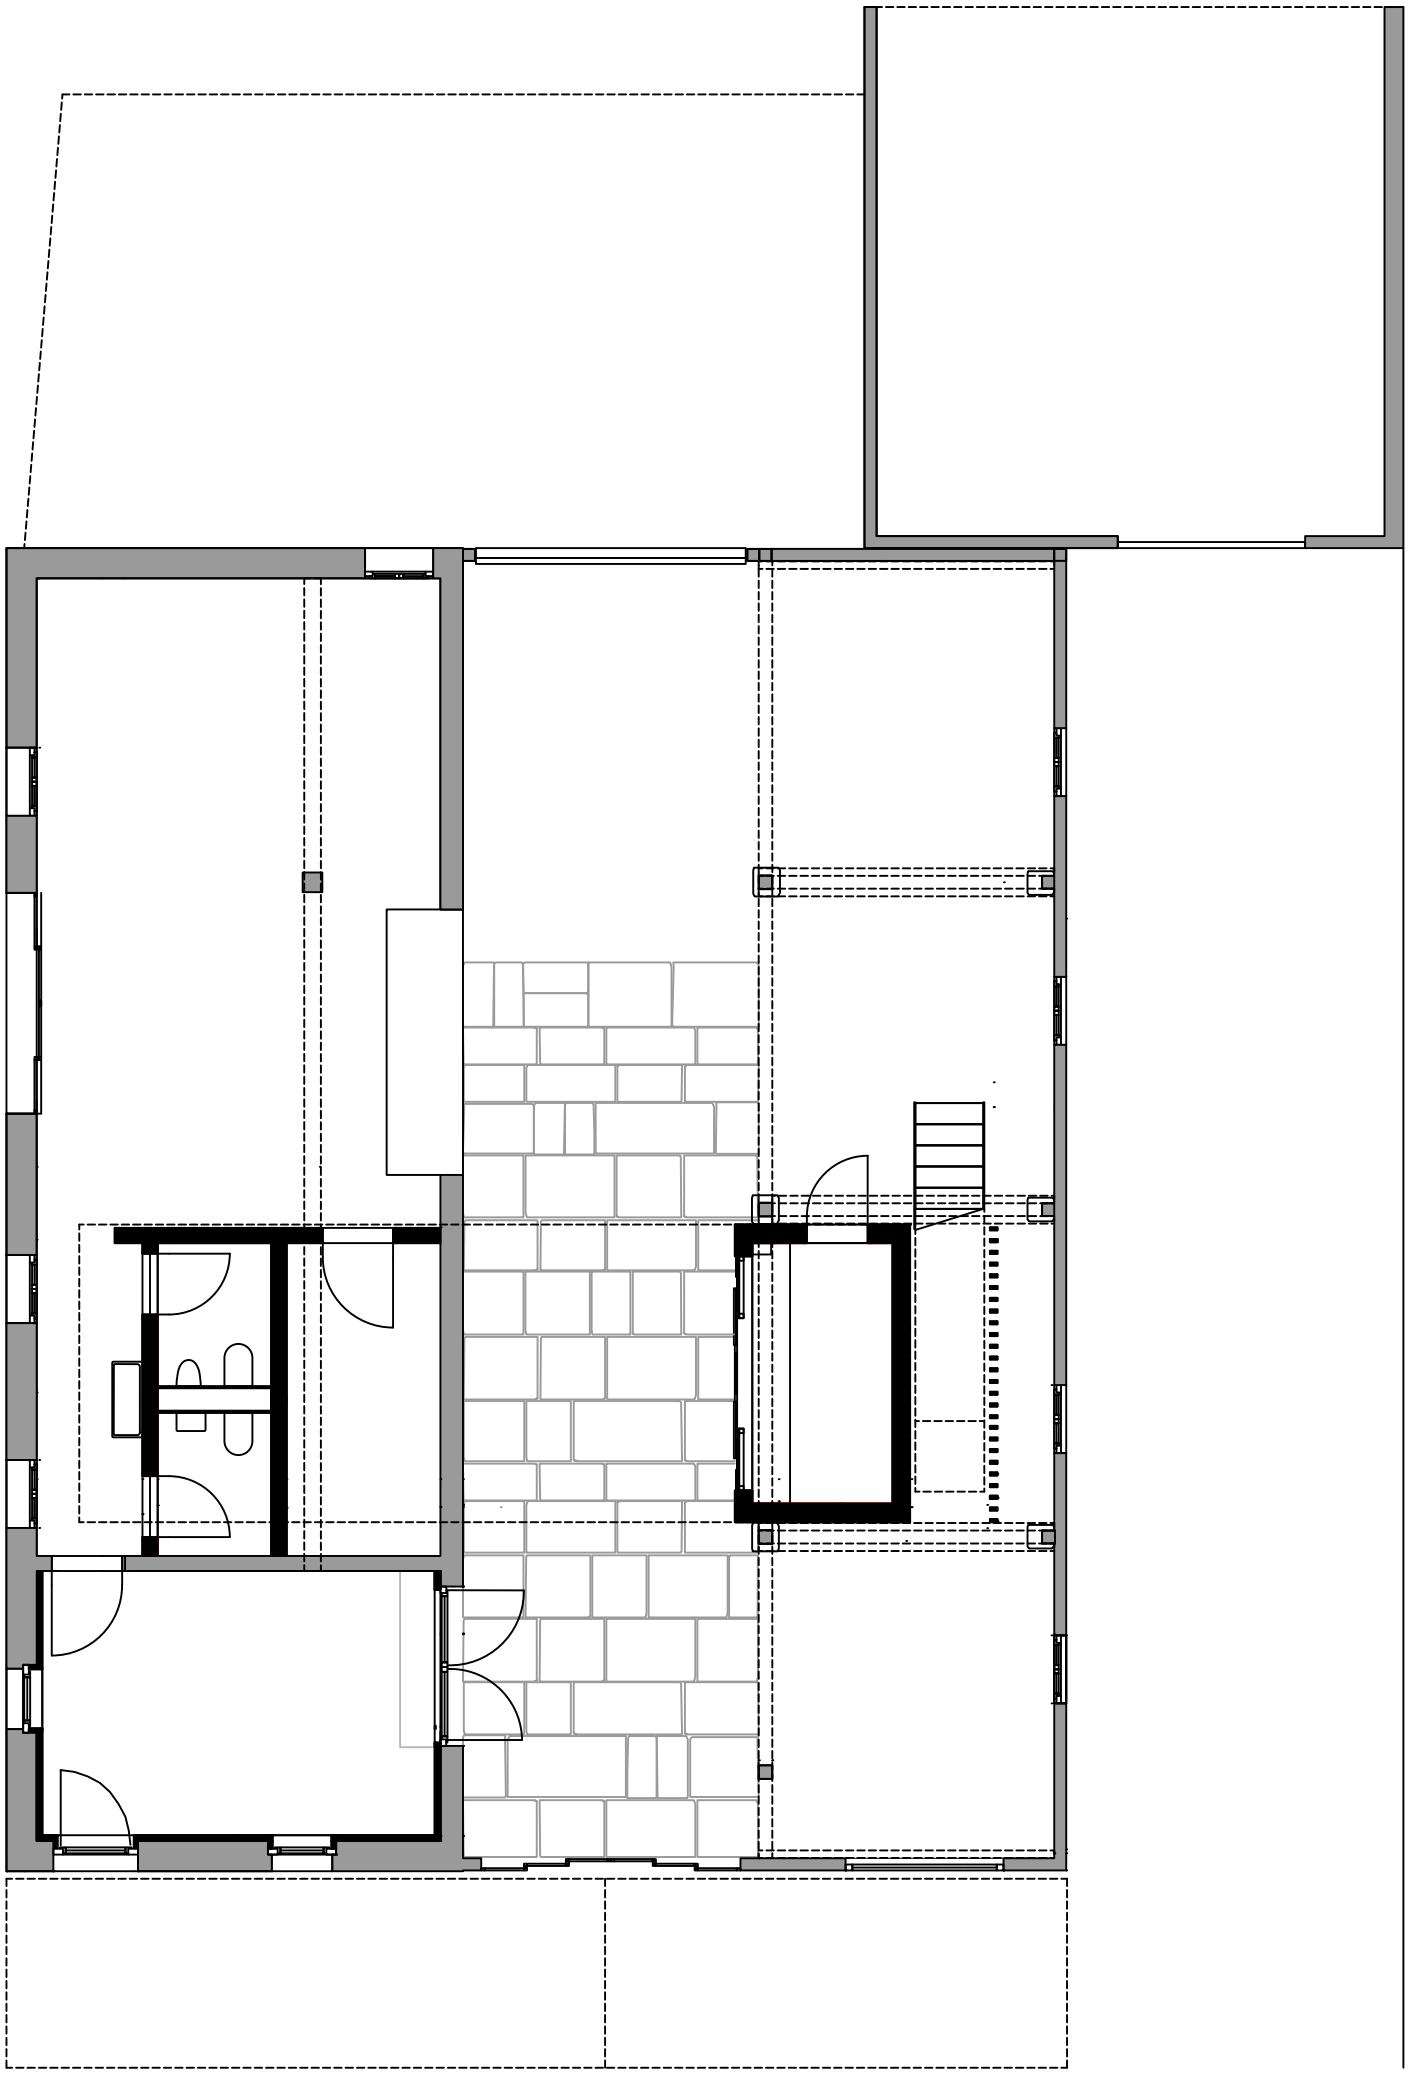

Erdgeschoss M 1:100

Strichstärke 0.25 Var 2

Weyell Berner Architekten mit Steinbach Schimmel Architekten

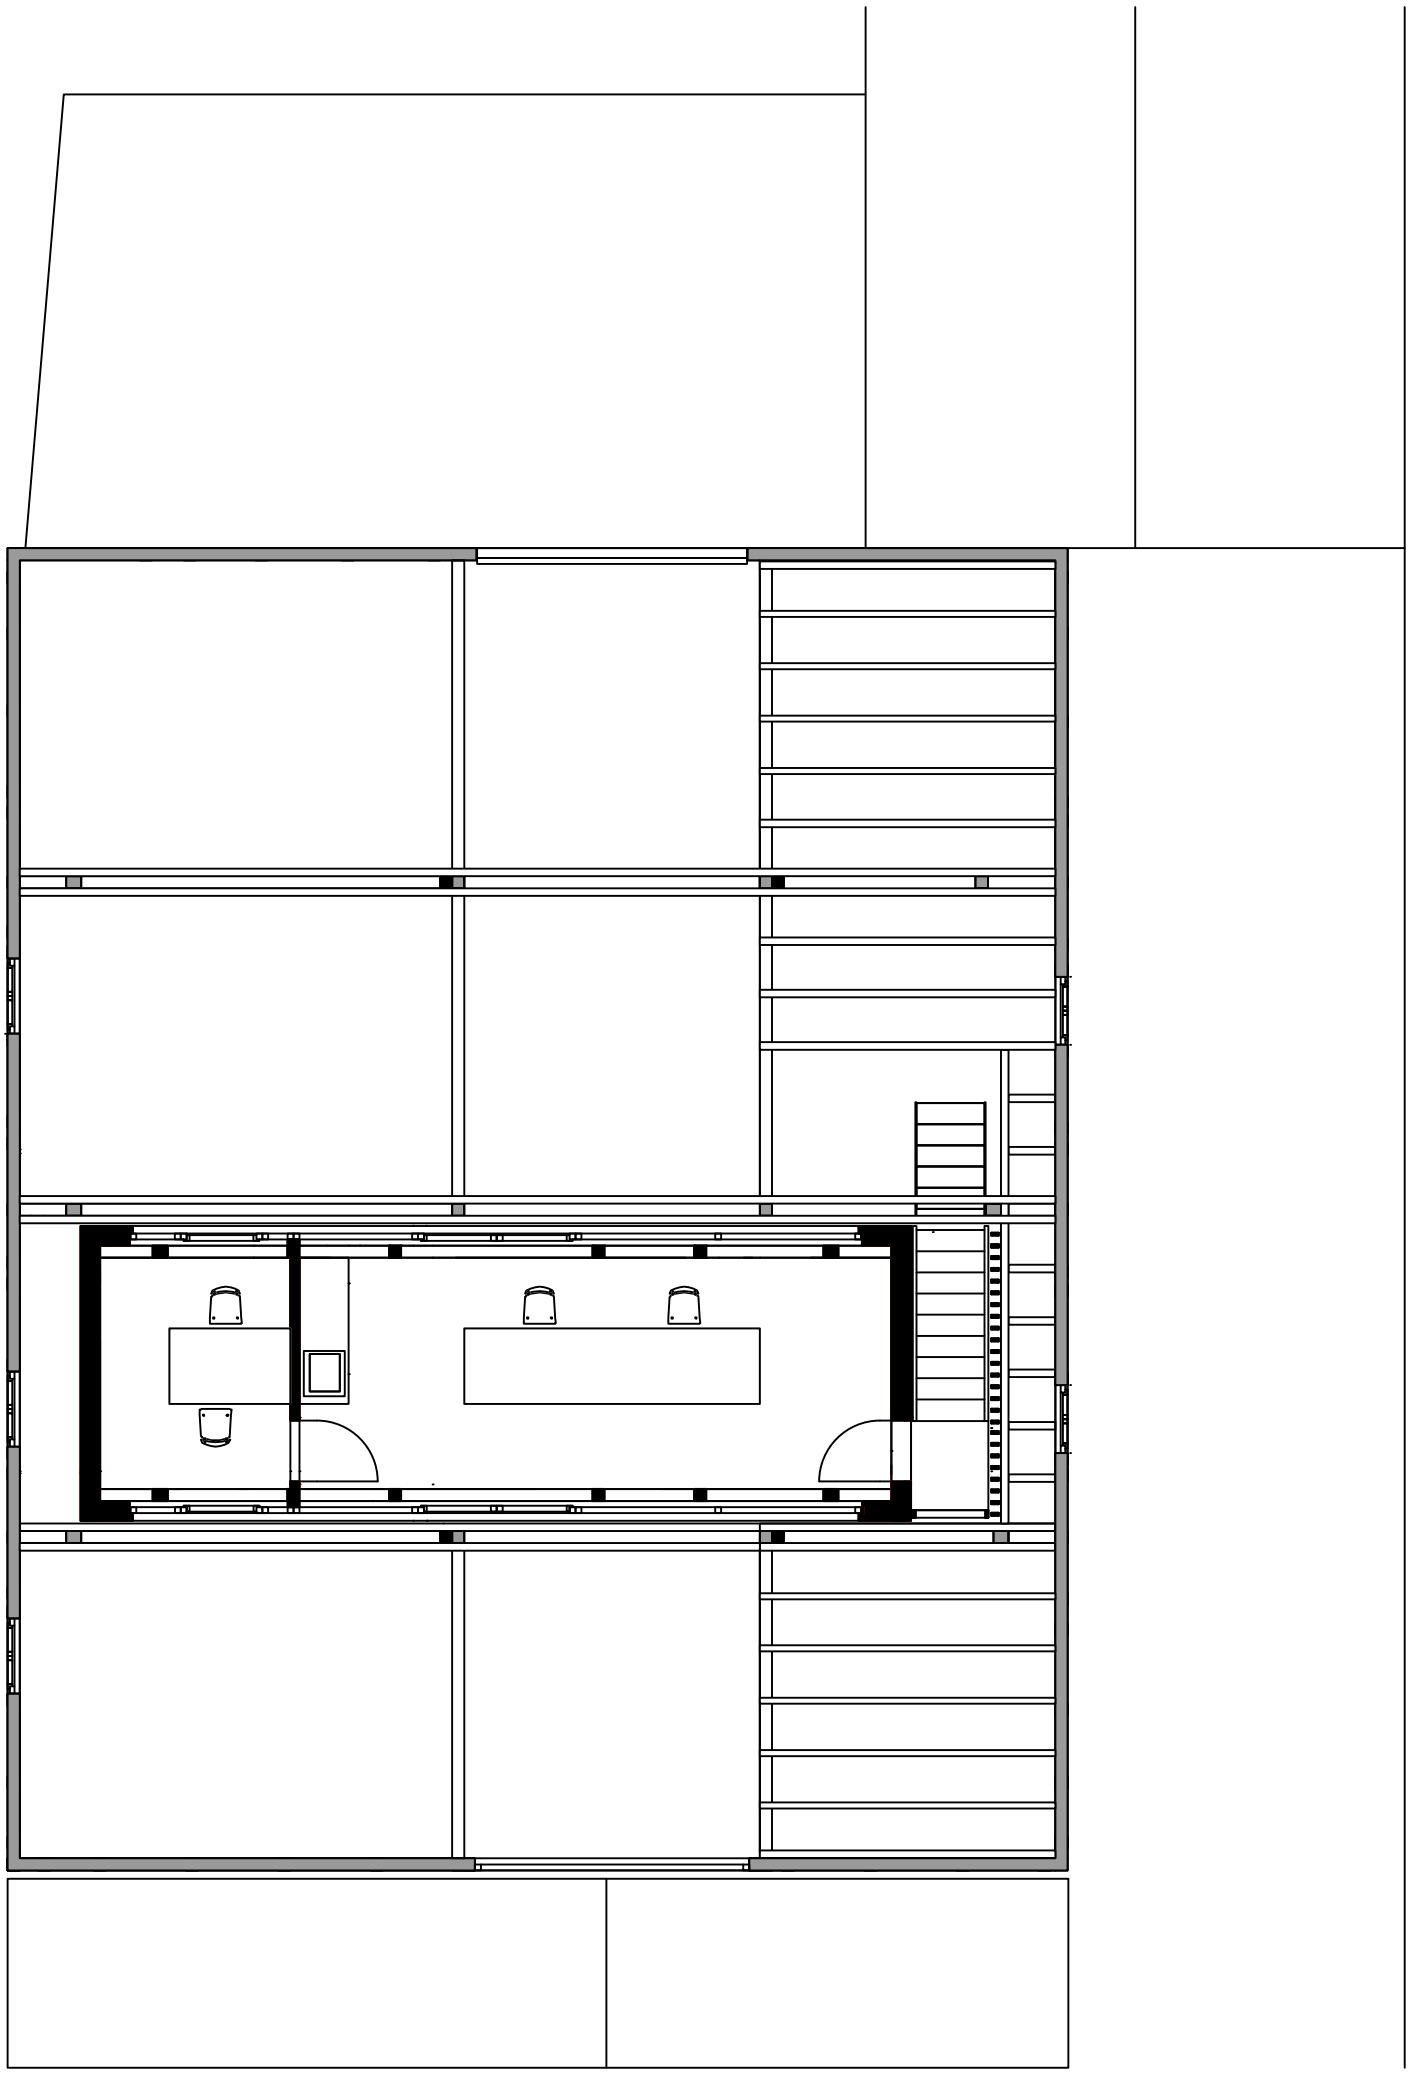

Obergeschoss M 1:100

Strichstärke 0.25 Var 2

Weyell Berner Architekten mit Steinbach Schimmel Architekten

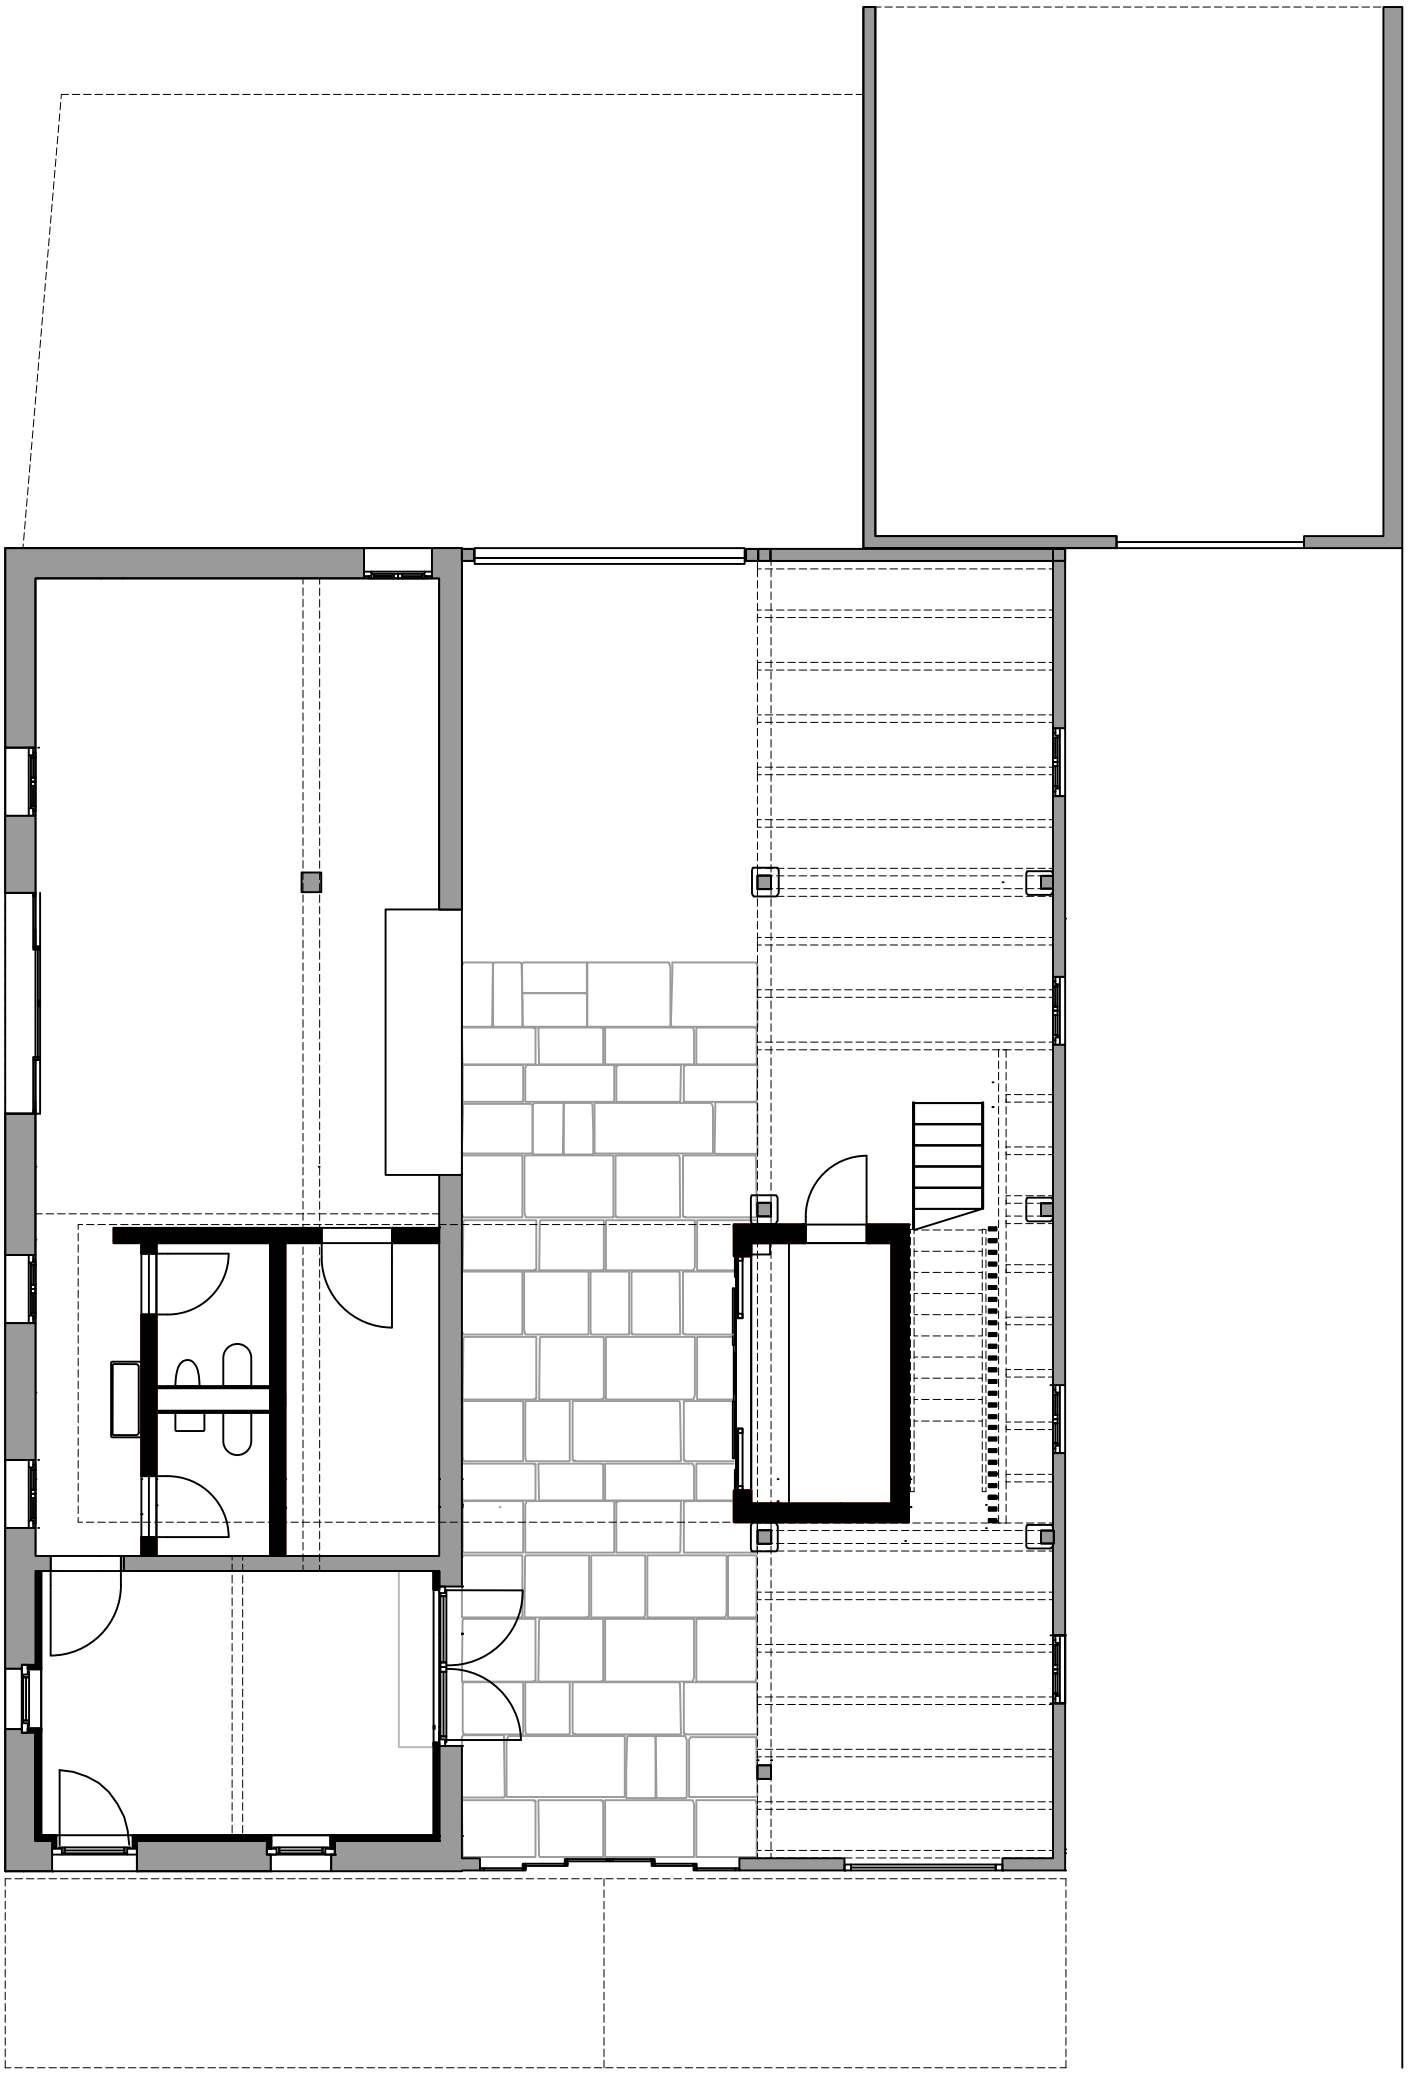

Erdgeschoss M 1:100

Strichstärke 0.25, gestrichelt 0.13 Var 3

Weyell Berner Architekten mit Steinbach Schimmel Architekten

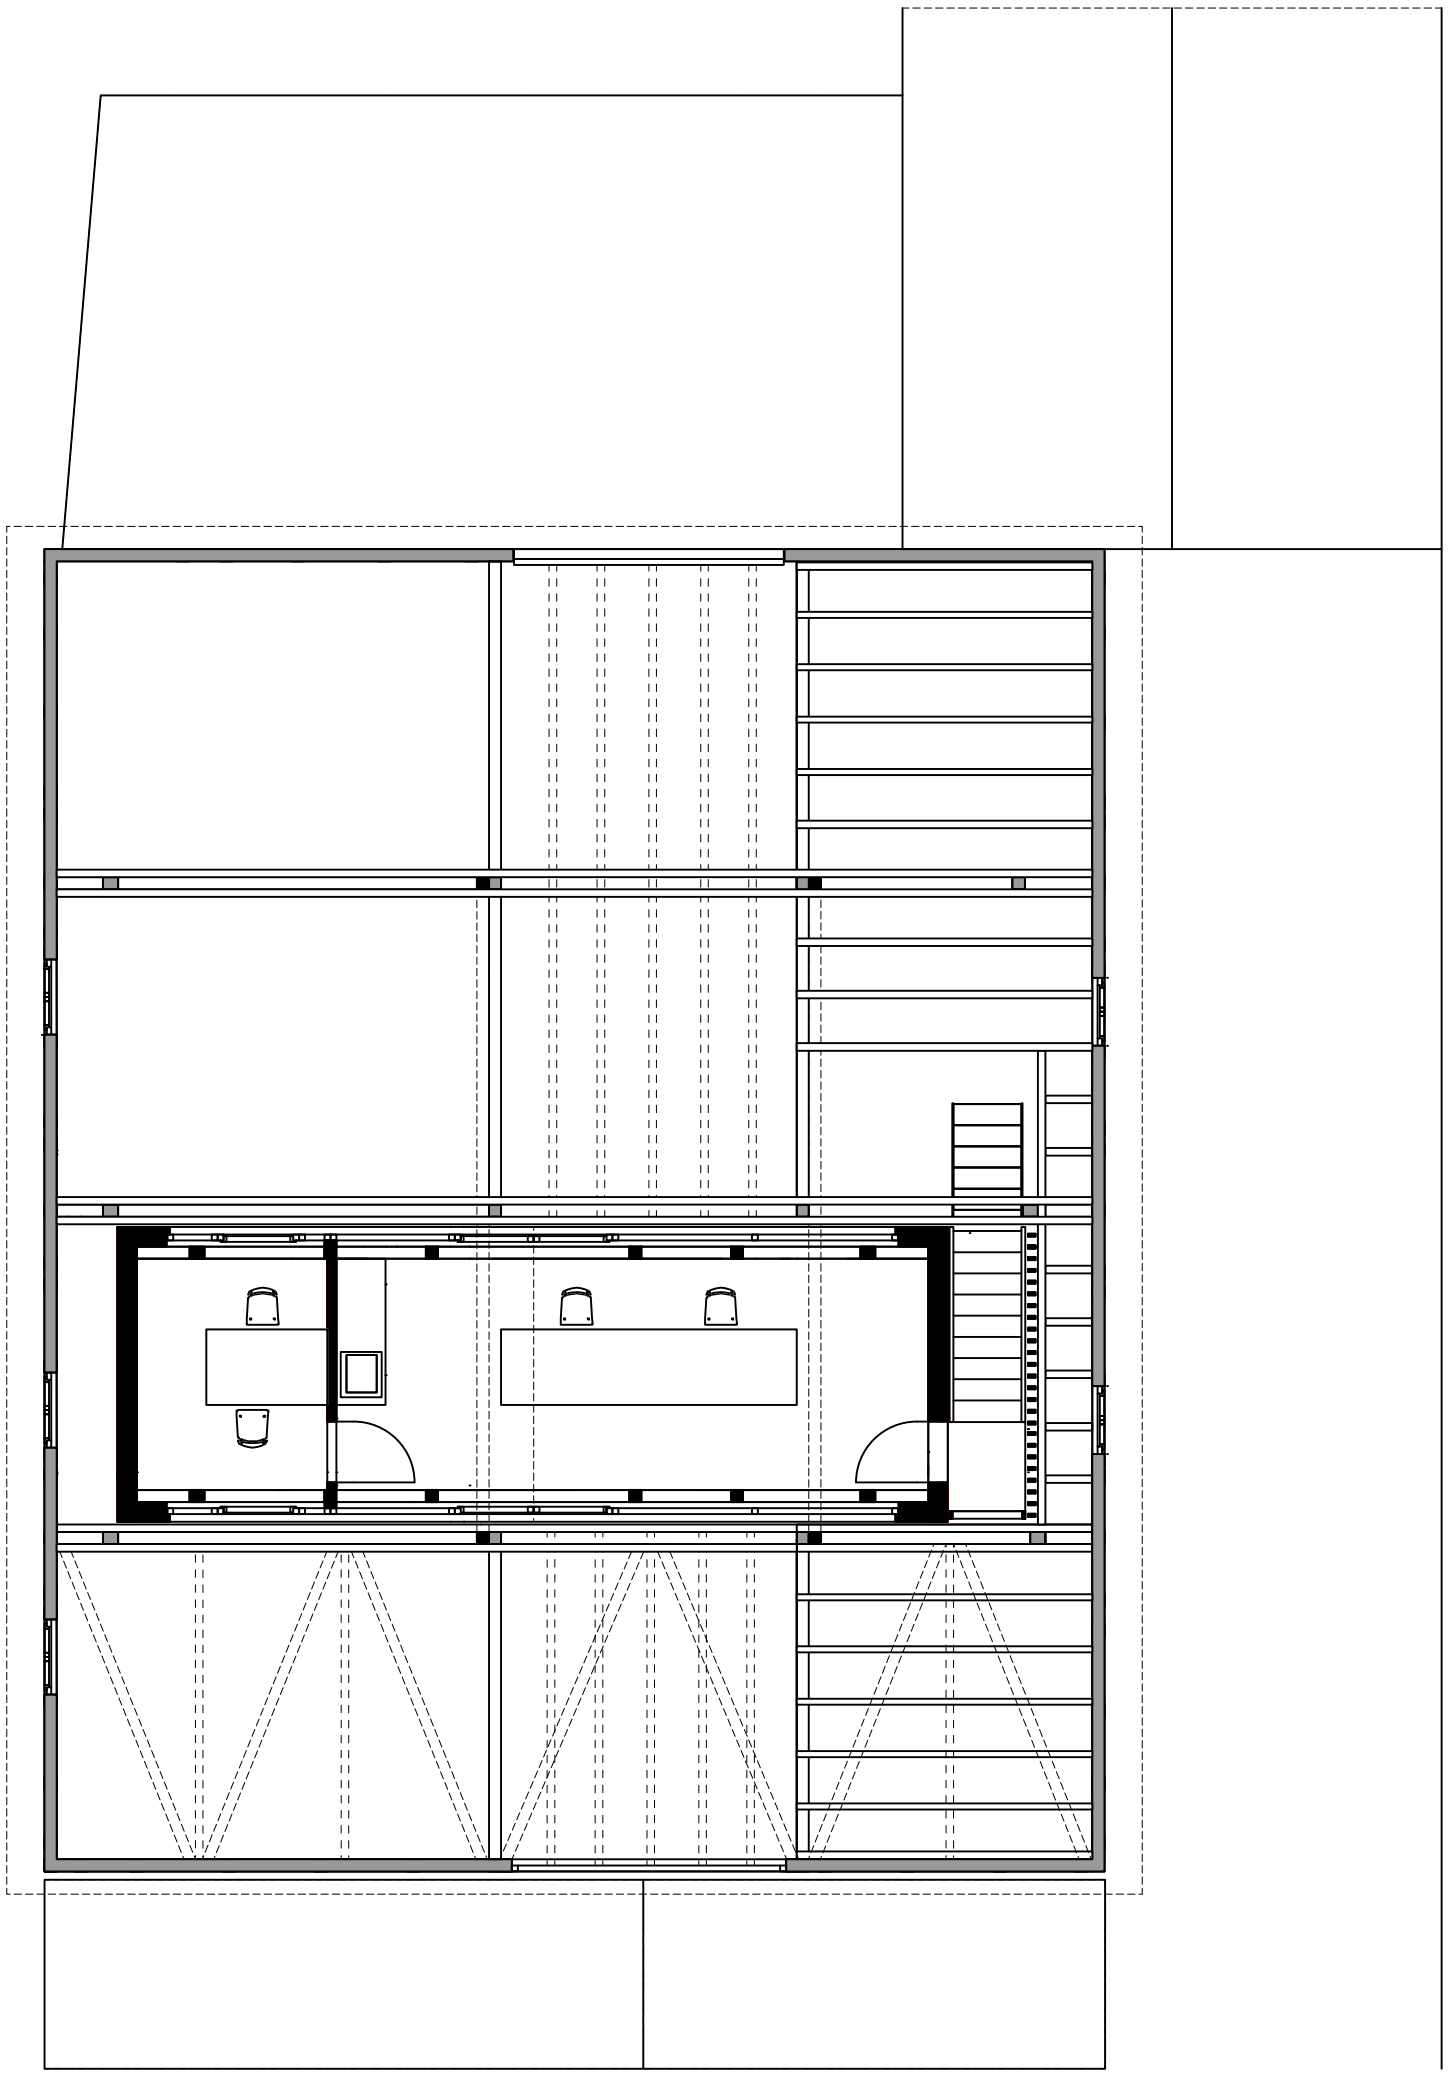

Obergeschoss M 1:100

Strichstärke 0.25, gestrichelt 0.13 Var 3

Weyell Berner Architekten mit Steinbach Schimmel Architekten

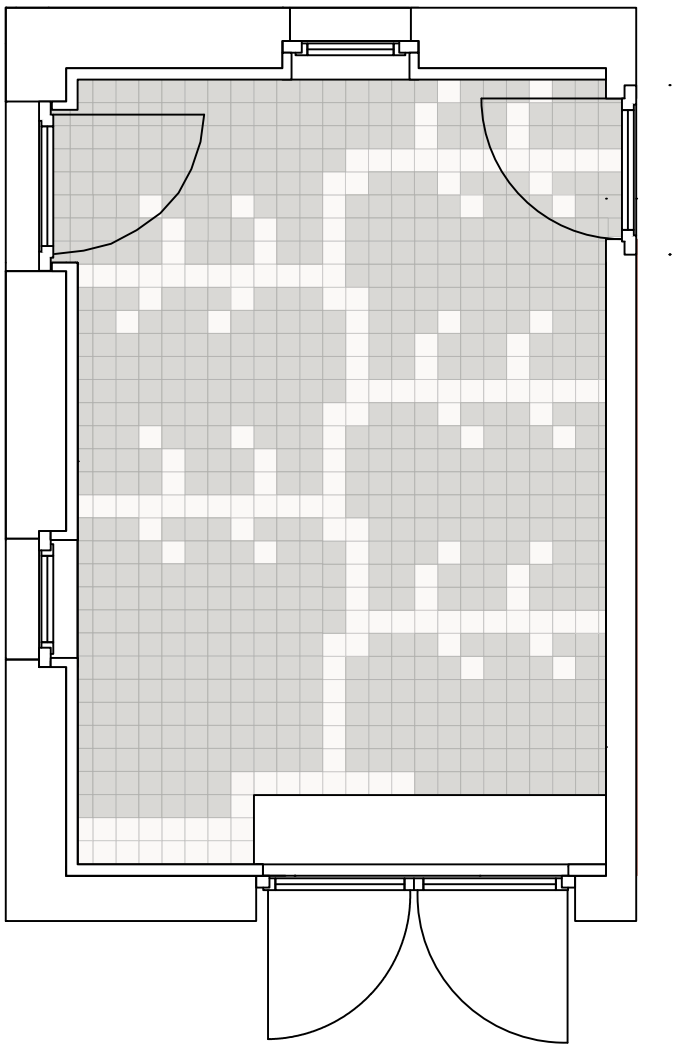

Besprechungsraum

Strichstärke 0.25, gestrichelt 0.13, M 1:50

Weyell Berner Architekten mit Steinbach Schimmel Architekten

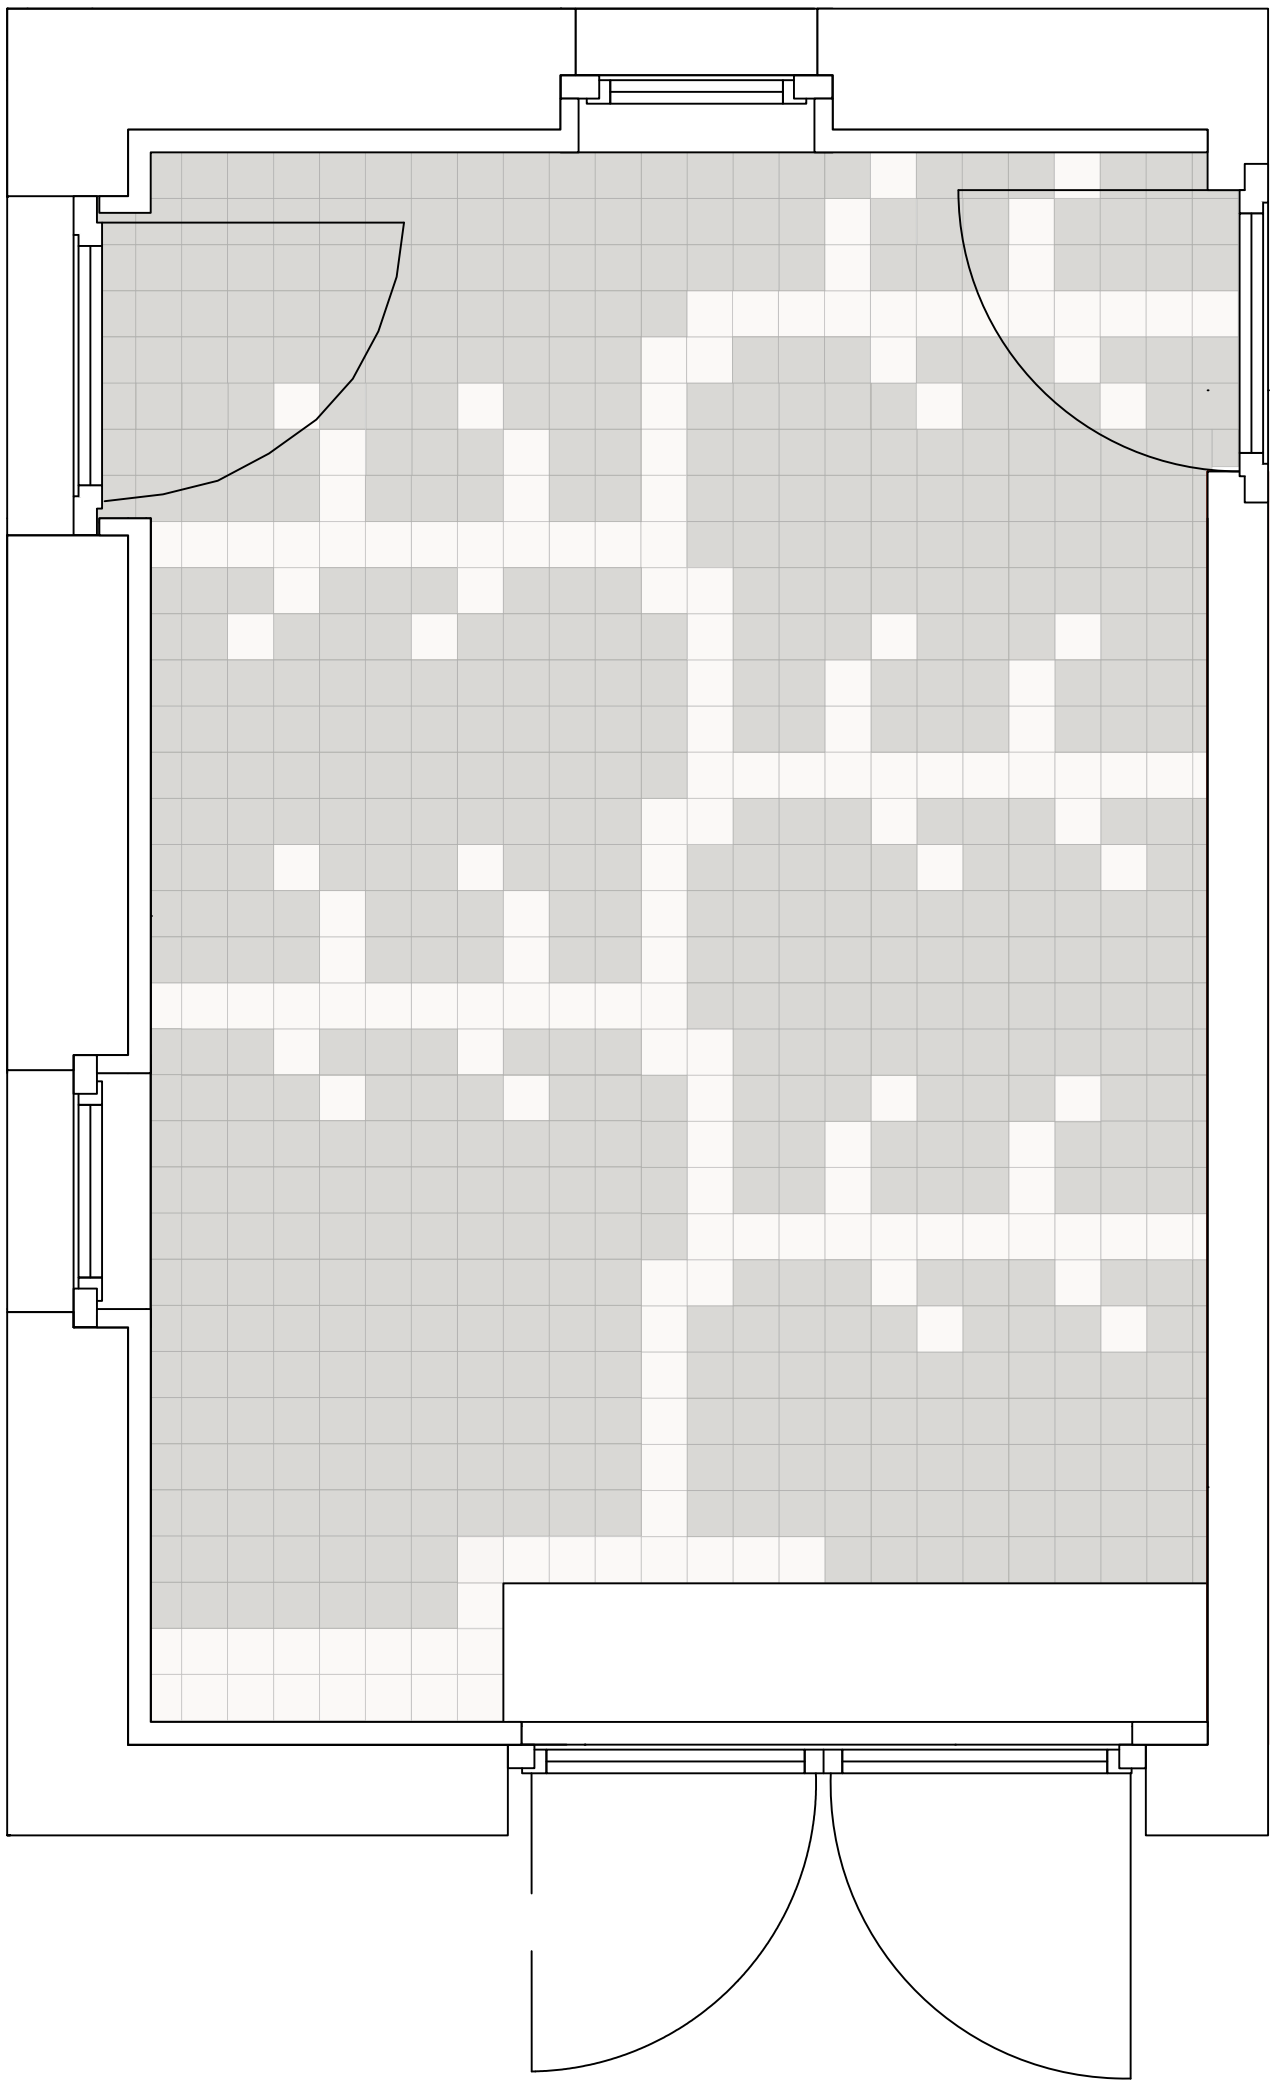

Besprechungsraum

Strichstärke 0.25, gestrichelt 0.13, M 1:25

Weyell Berner Architekten mit Steinbach Schimmel Architekten