




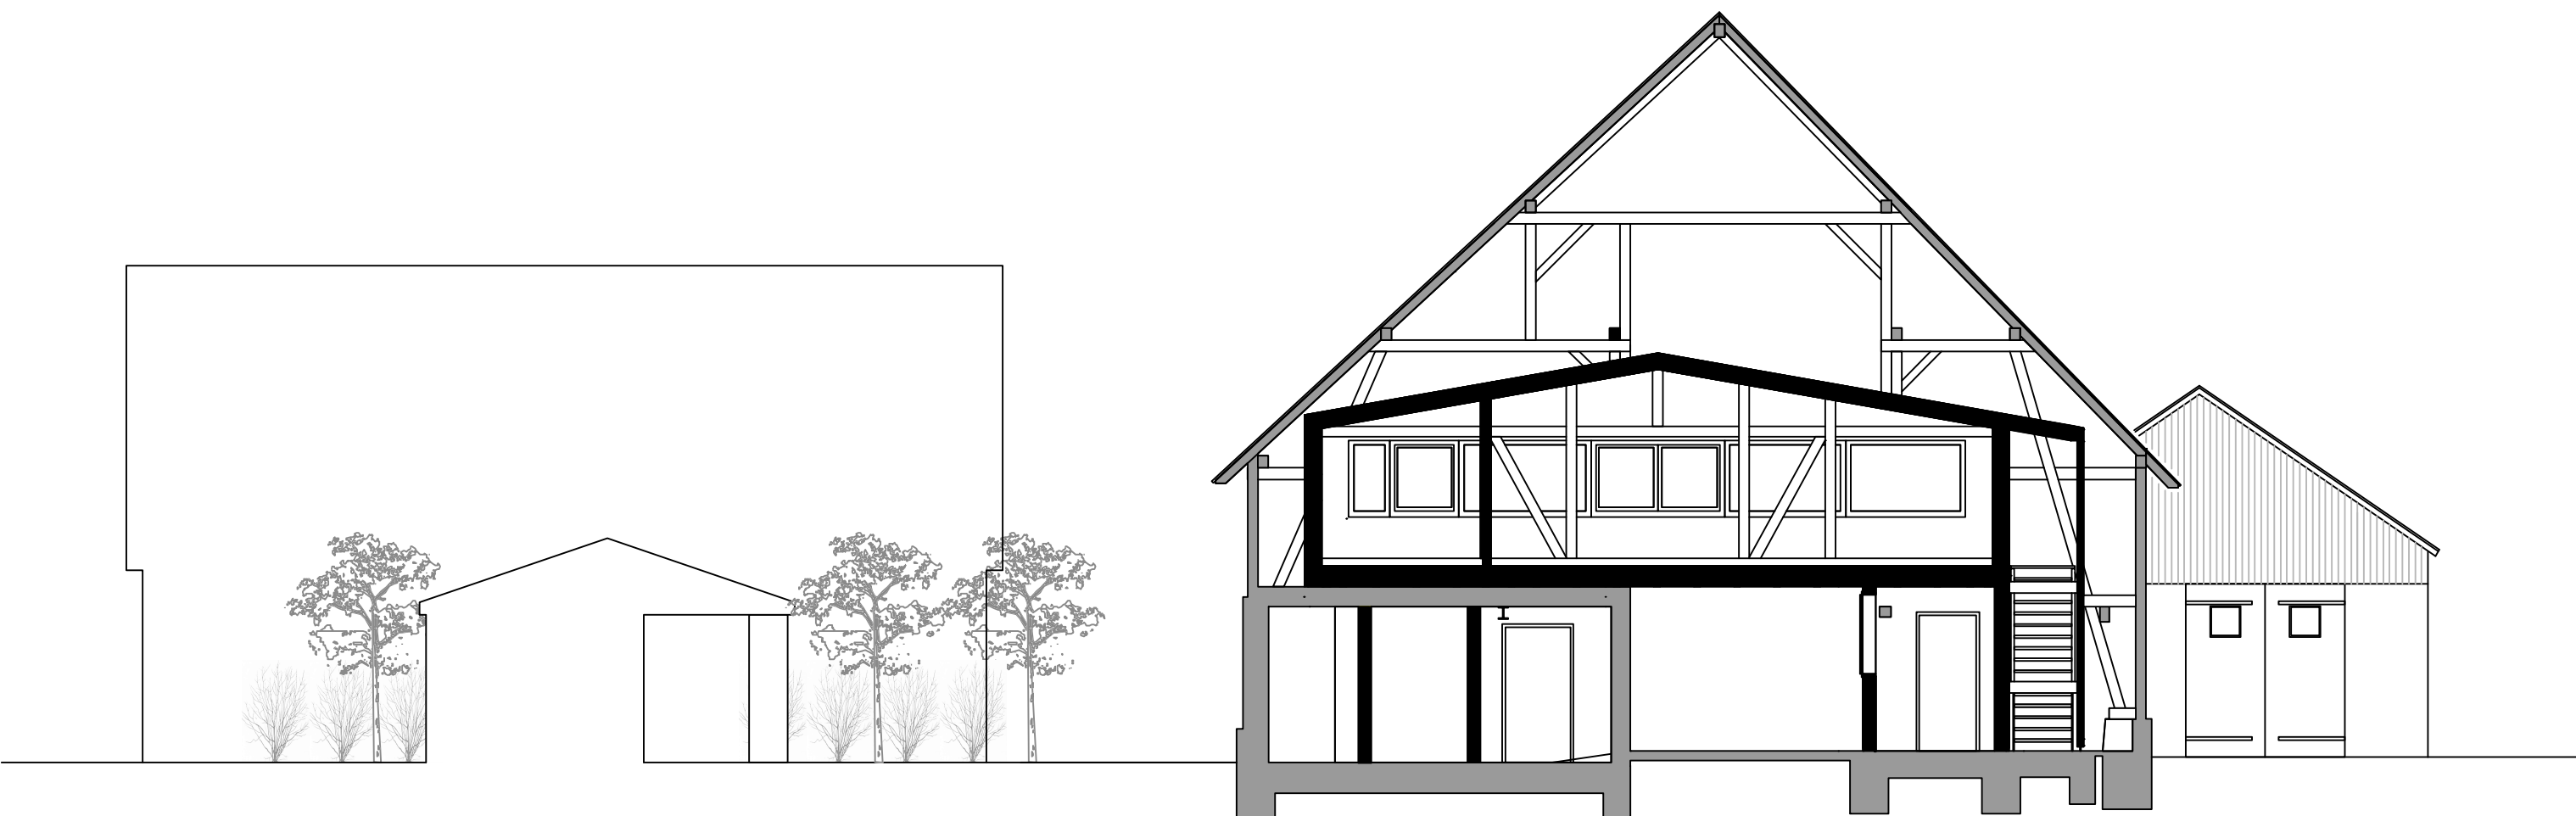

Schnitt M 1:100
Strichstärke 0.25 Var 1
Weyell Berner Architekten mit Steinbach Schimmel Architekten

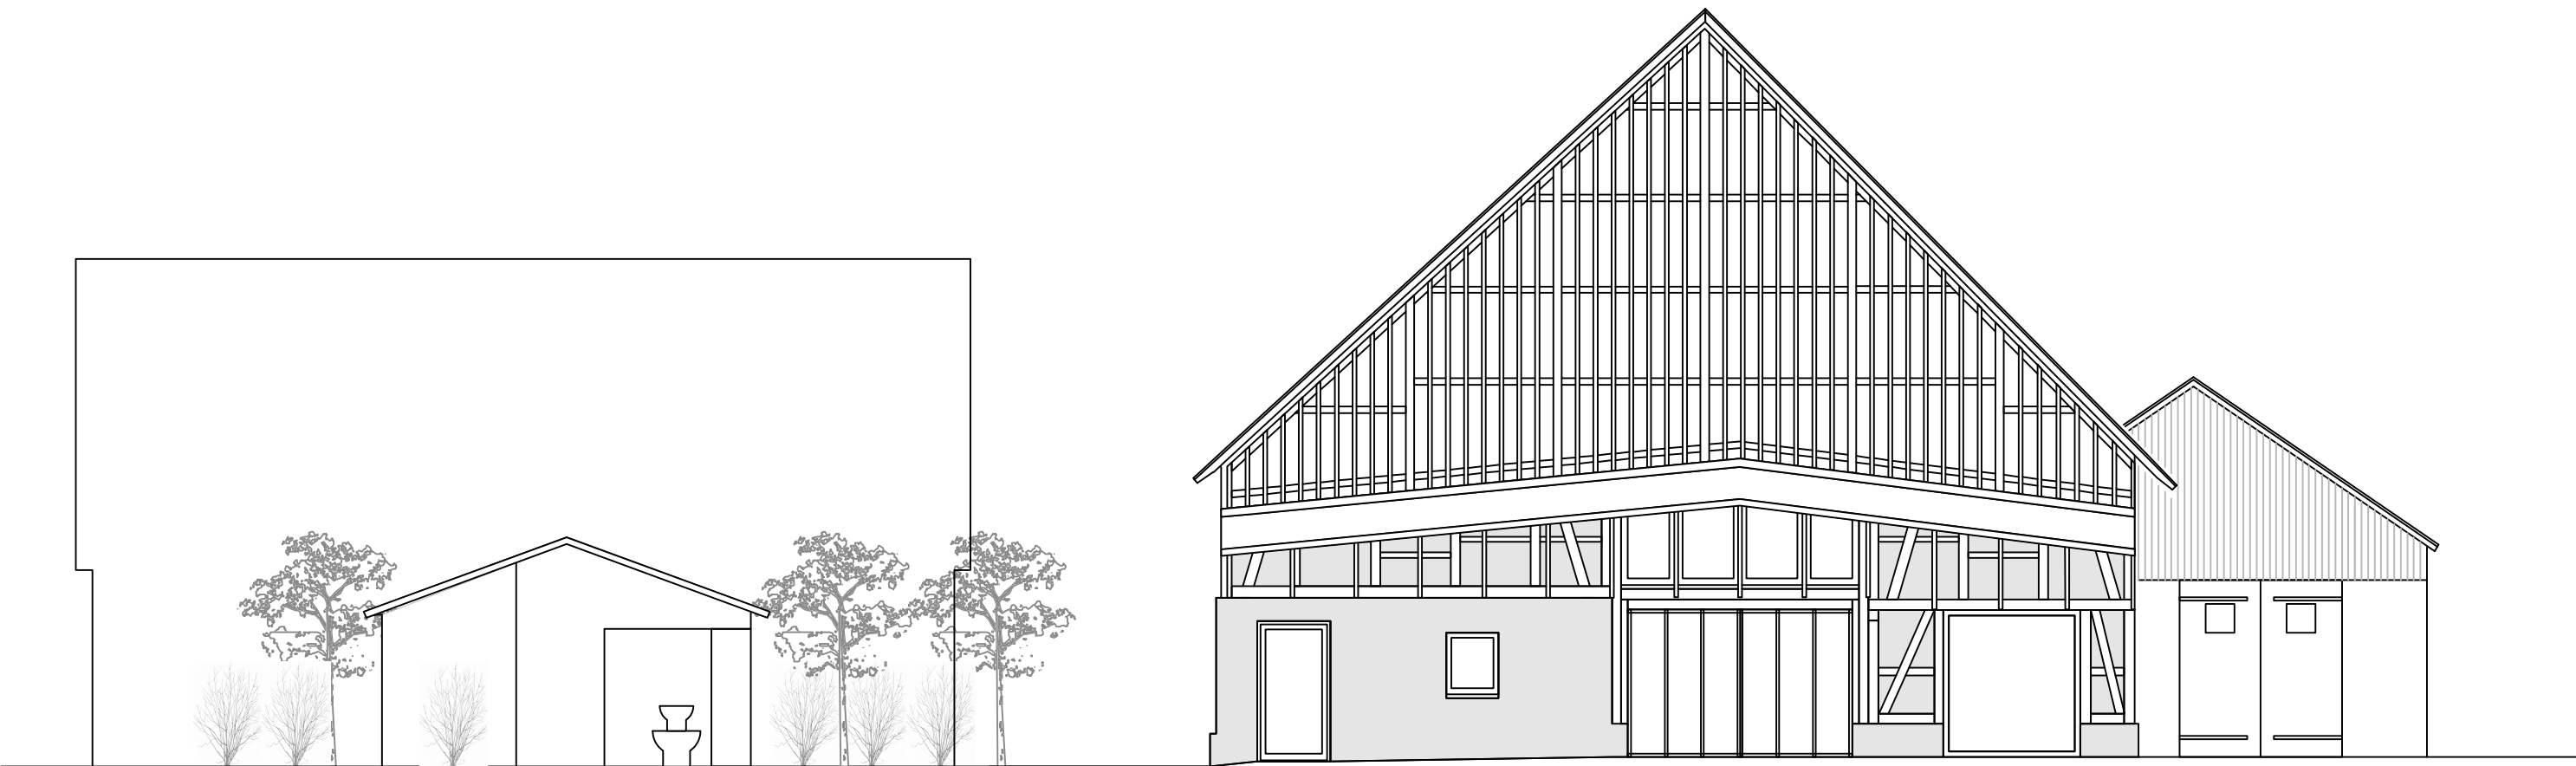

Ansicht Süd M 1:100
Strichstärke 0.25 Var 1
Weyell Berner Architekten mit Steinbach Schimmel Architekten

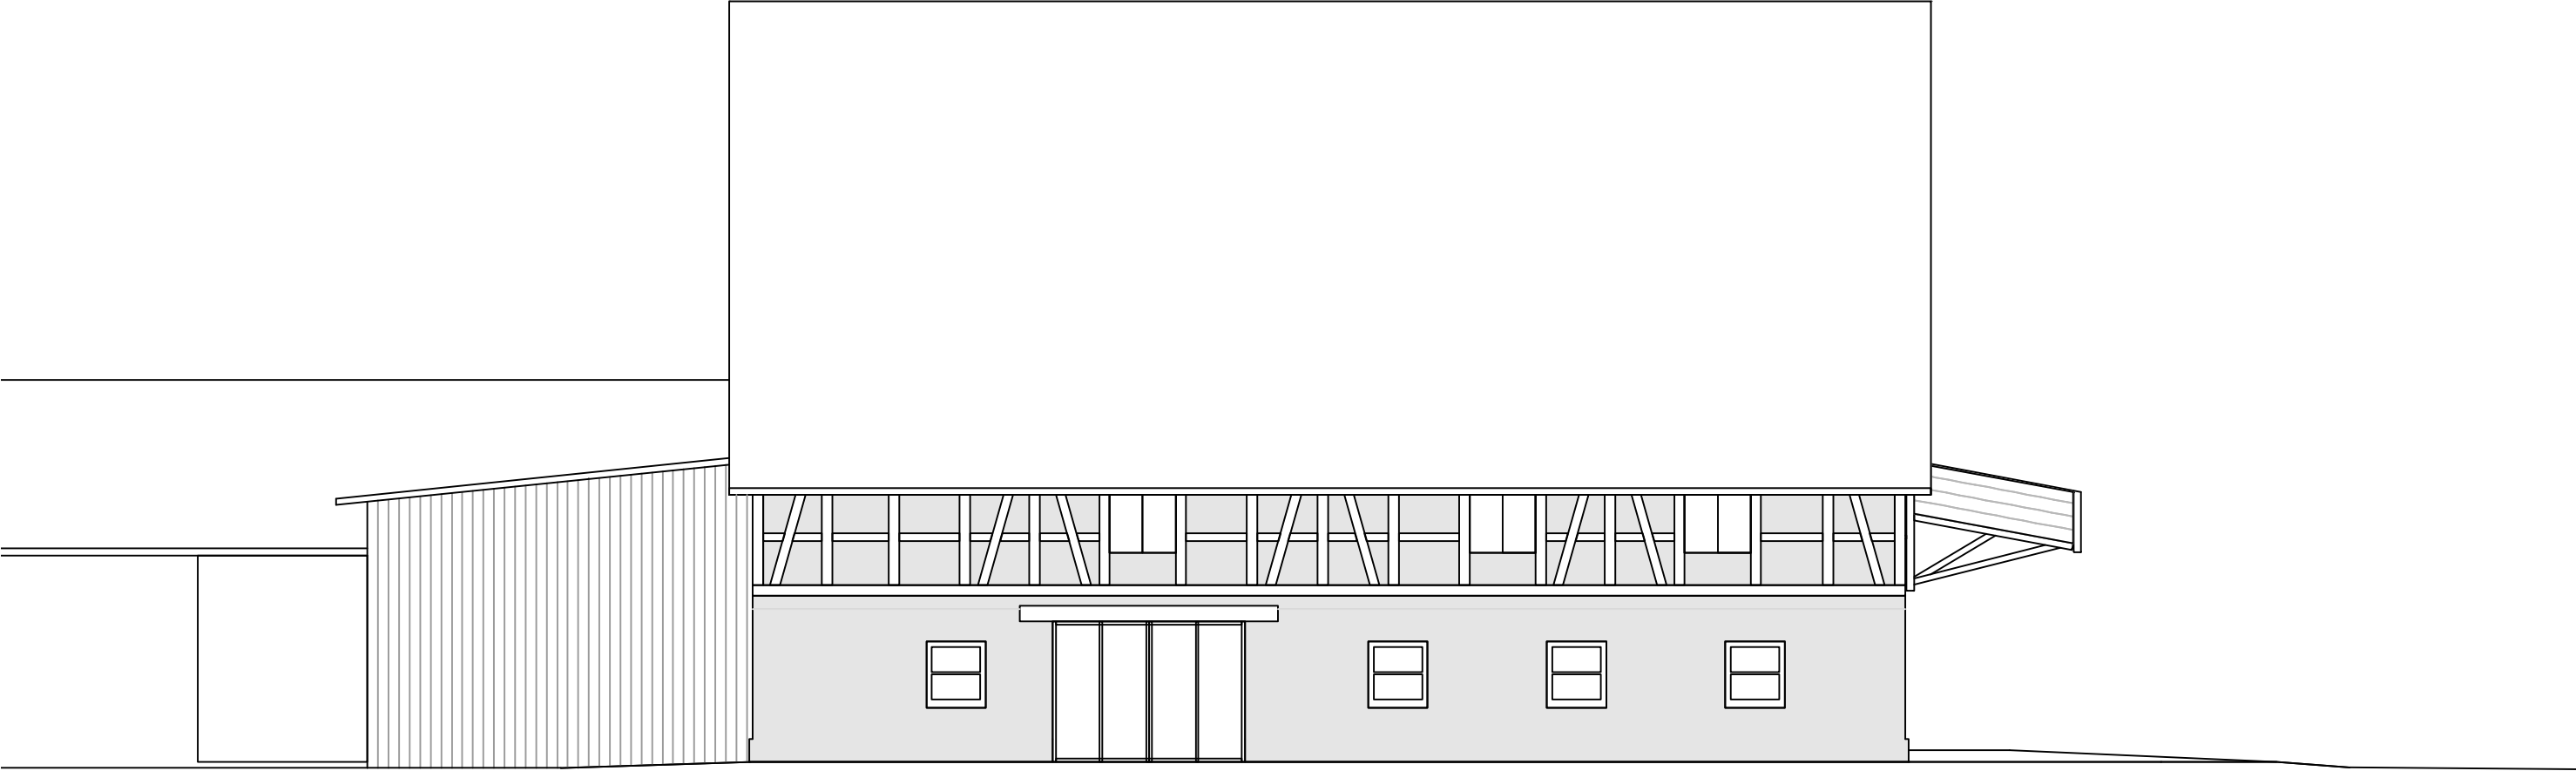

Ansicht West M 1:100

Strichstärke 0.25 Var 1

Weyell Berner Architekten mit Steinbach Schimmel Architekten