



2.01 // colloquium V
2.02 // colloquium IV
2.03 // büro
2.04 // büro
2.05 // technik
2.06 // technik
2.07 // technik
2.08 // technik
2.09 // technik
2.10 // technik
2.11 // colloquium III
2.12 // colloquium II
2.13 // colloquium I
2.14 // luftraum über mensa
2.15 // stuhllager
2.16 // wc herren
2.17 // wc behind.
2.18 // wc damen
2.19 // lager
2.20 // teeküche
2.21 // vorraum
2.22 // schleuse
2.23 // turn inkl.
historische maschine

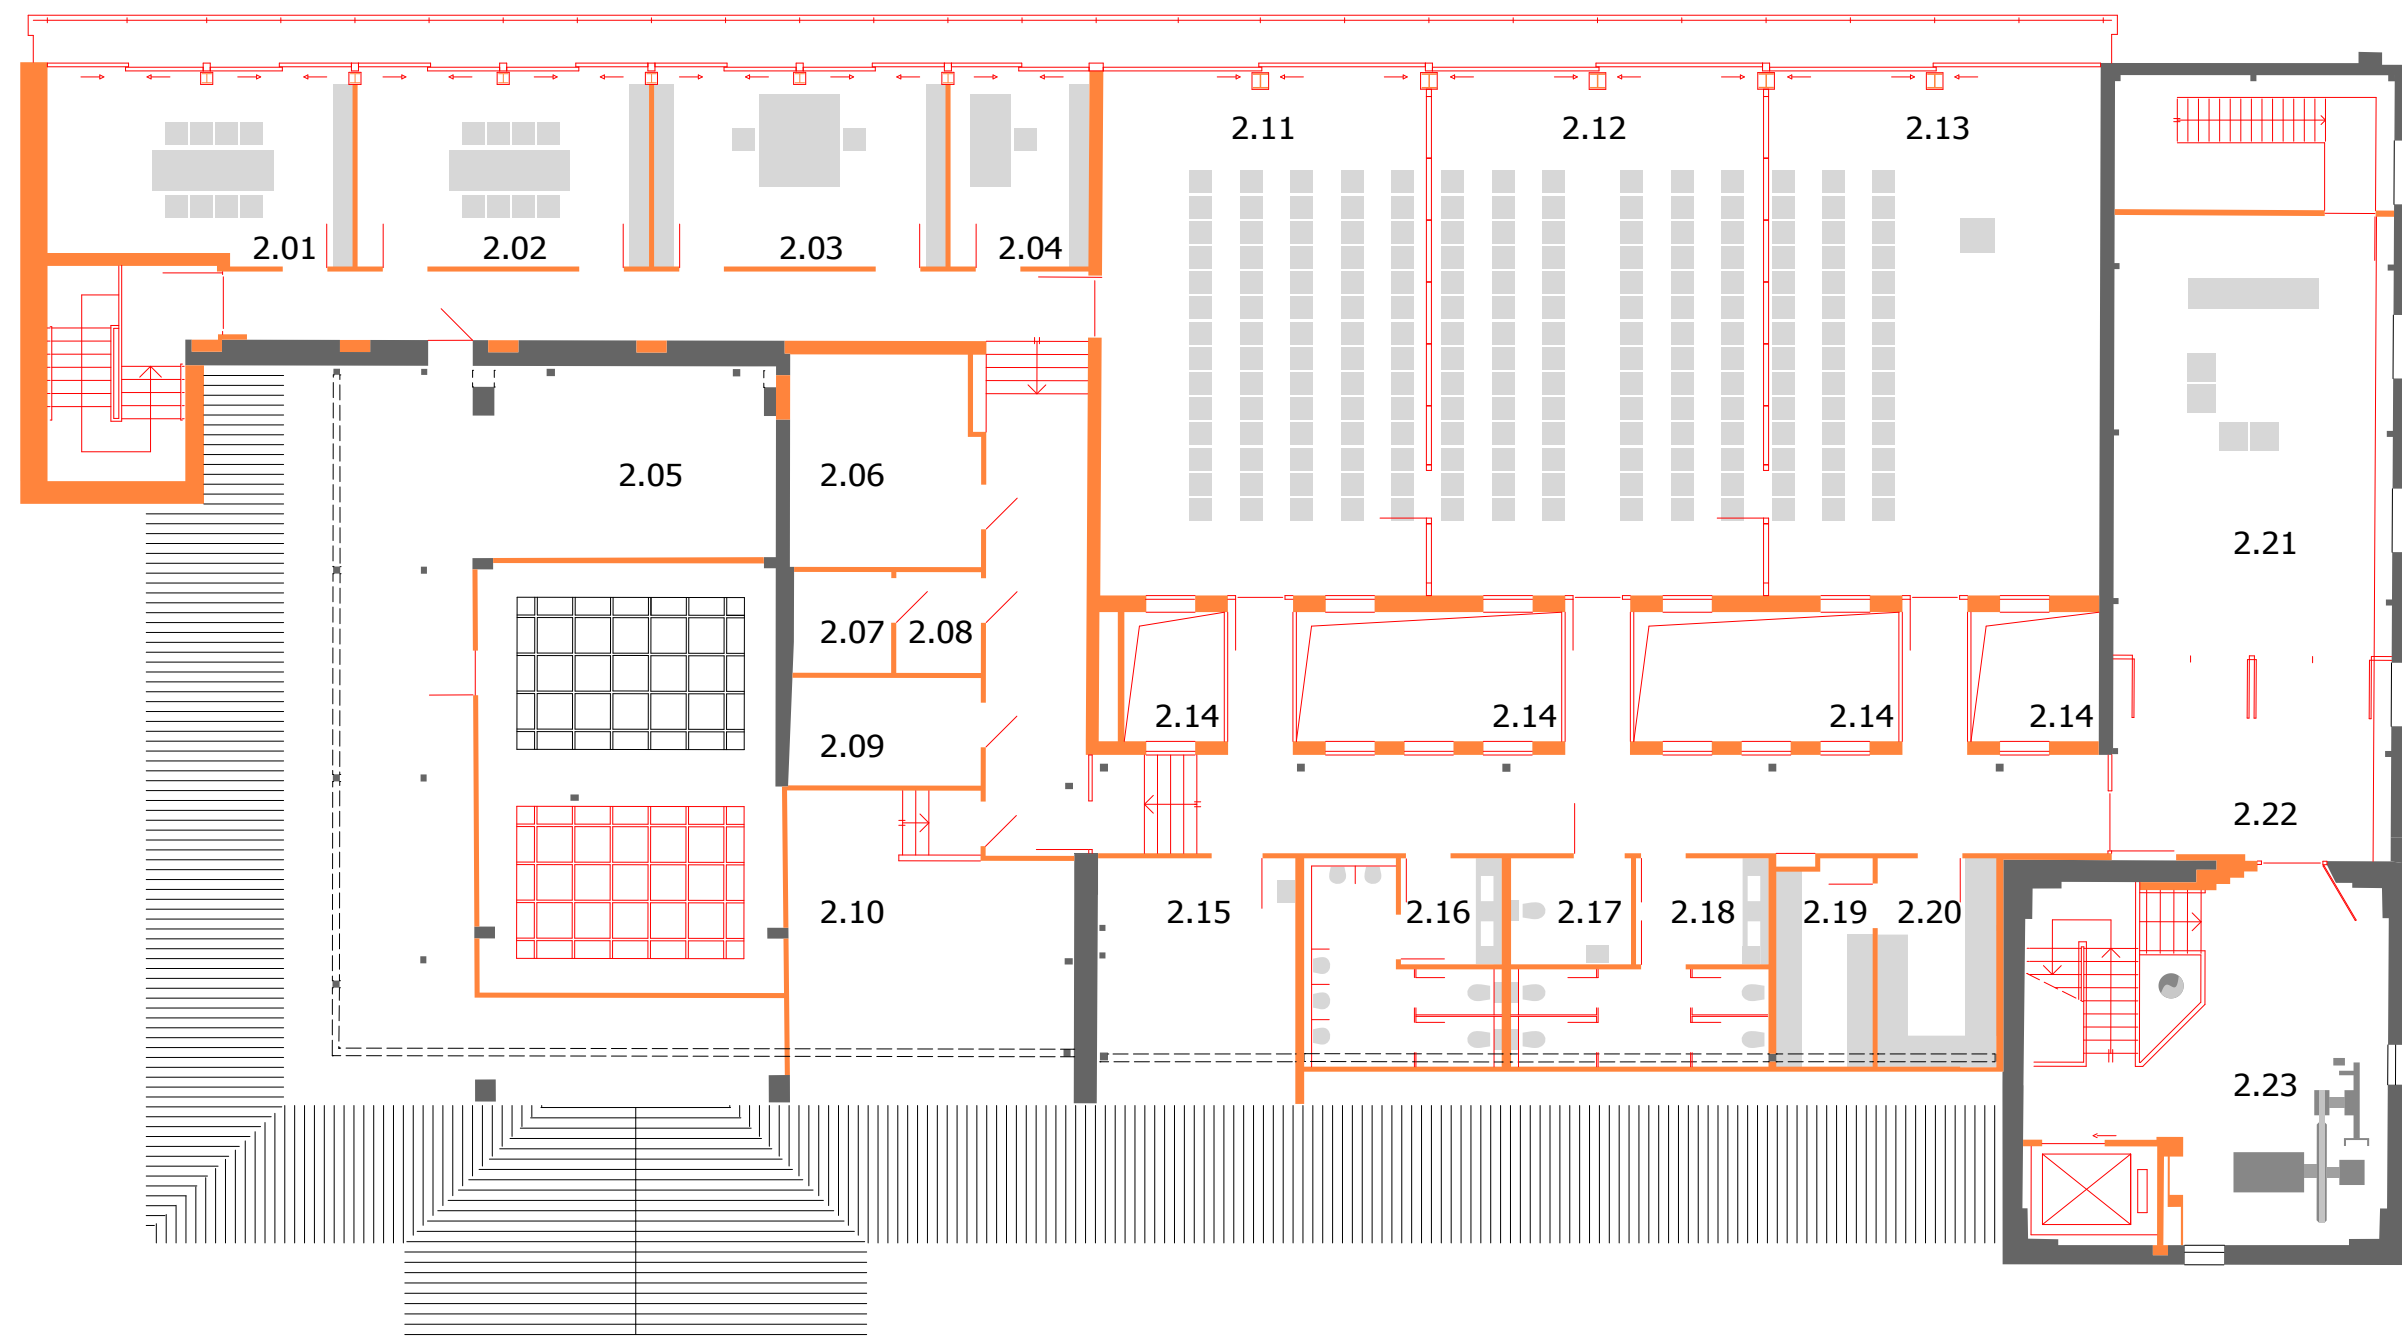


dachgeschoss //

1.01 // fluchttreppenhaus
1.02 // personalraum
1.03 // personal wc
1.04 // personal wc
1.05 // lager
1.06 // flur
1.07 // vip mensa
1.08 // empore mensa
1.09 // luftraum über mensa parkett inkl. historischen maschinen
1.10 // technik in historischer kohlschütte
1.11 // turntreppenhaus inkl. historischer förderschnecke
1.12 // technik
1.13 // technik
1.14 // technik
1.15 // luftraum über empfangsraum
1.16 // luftraum über audimax inkl. historischer maschine 1932

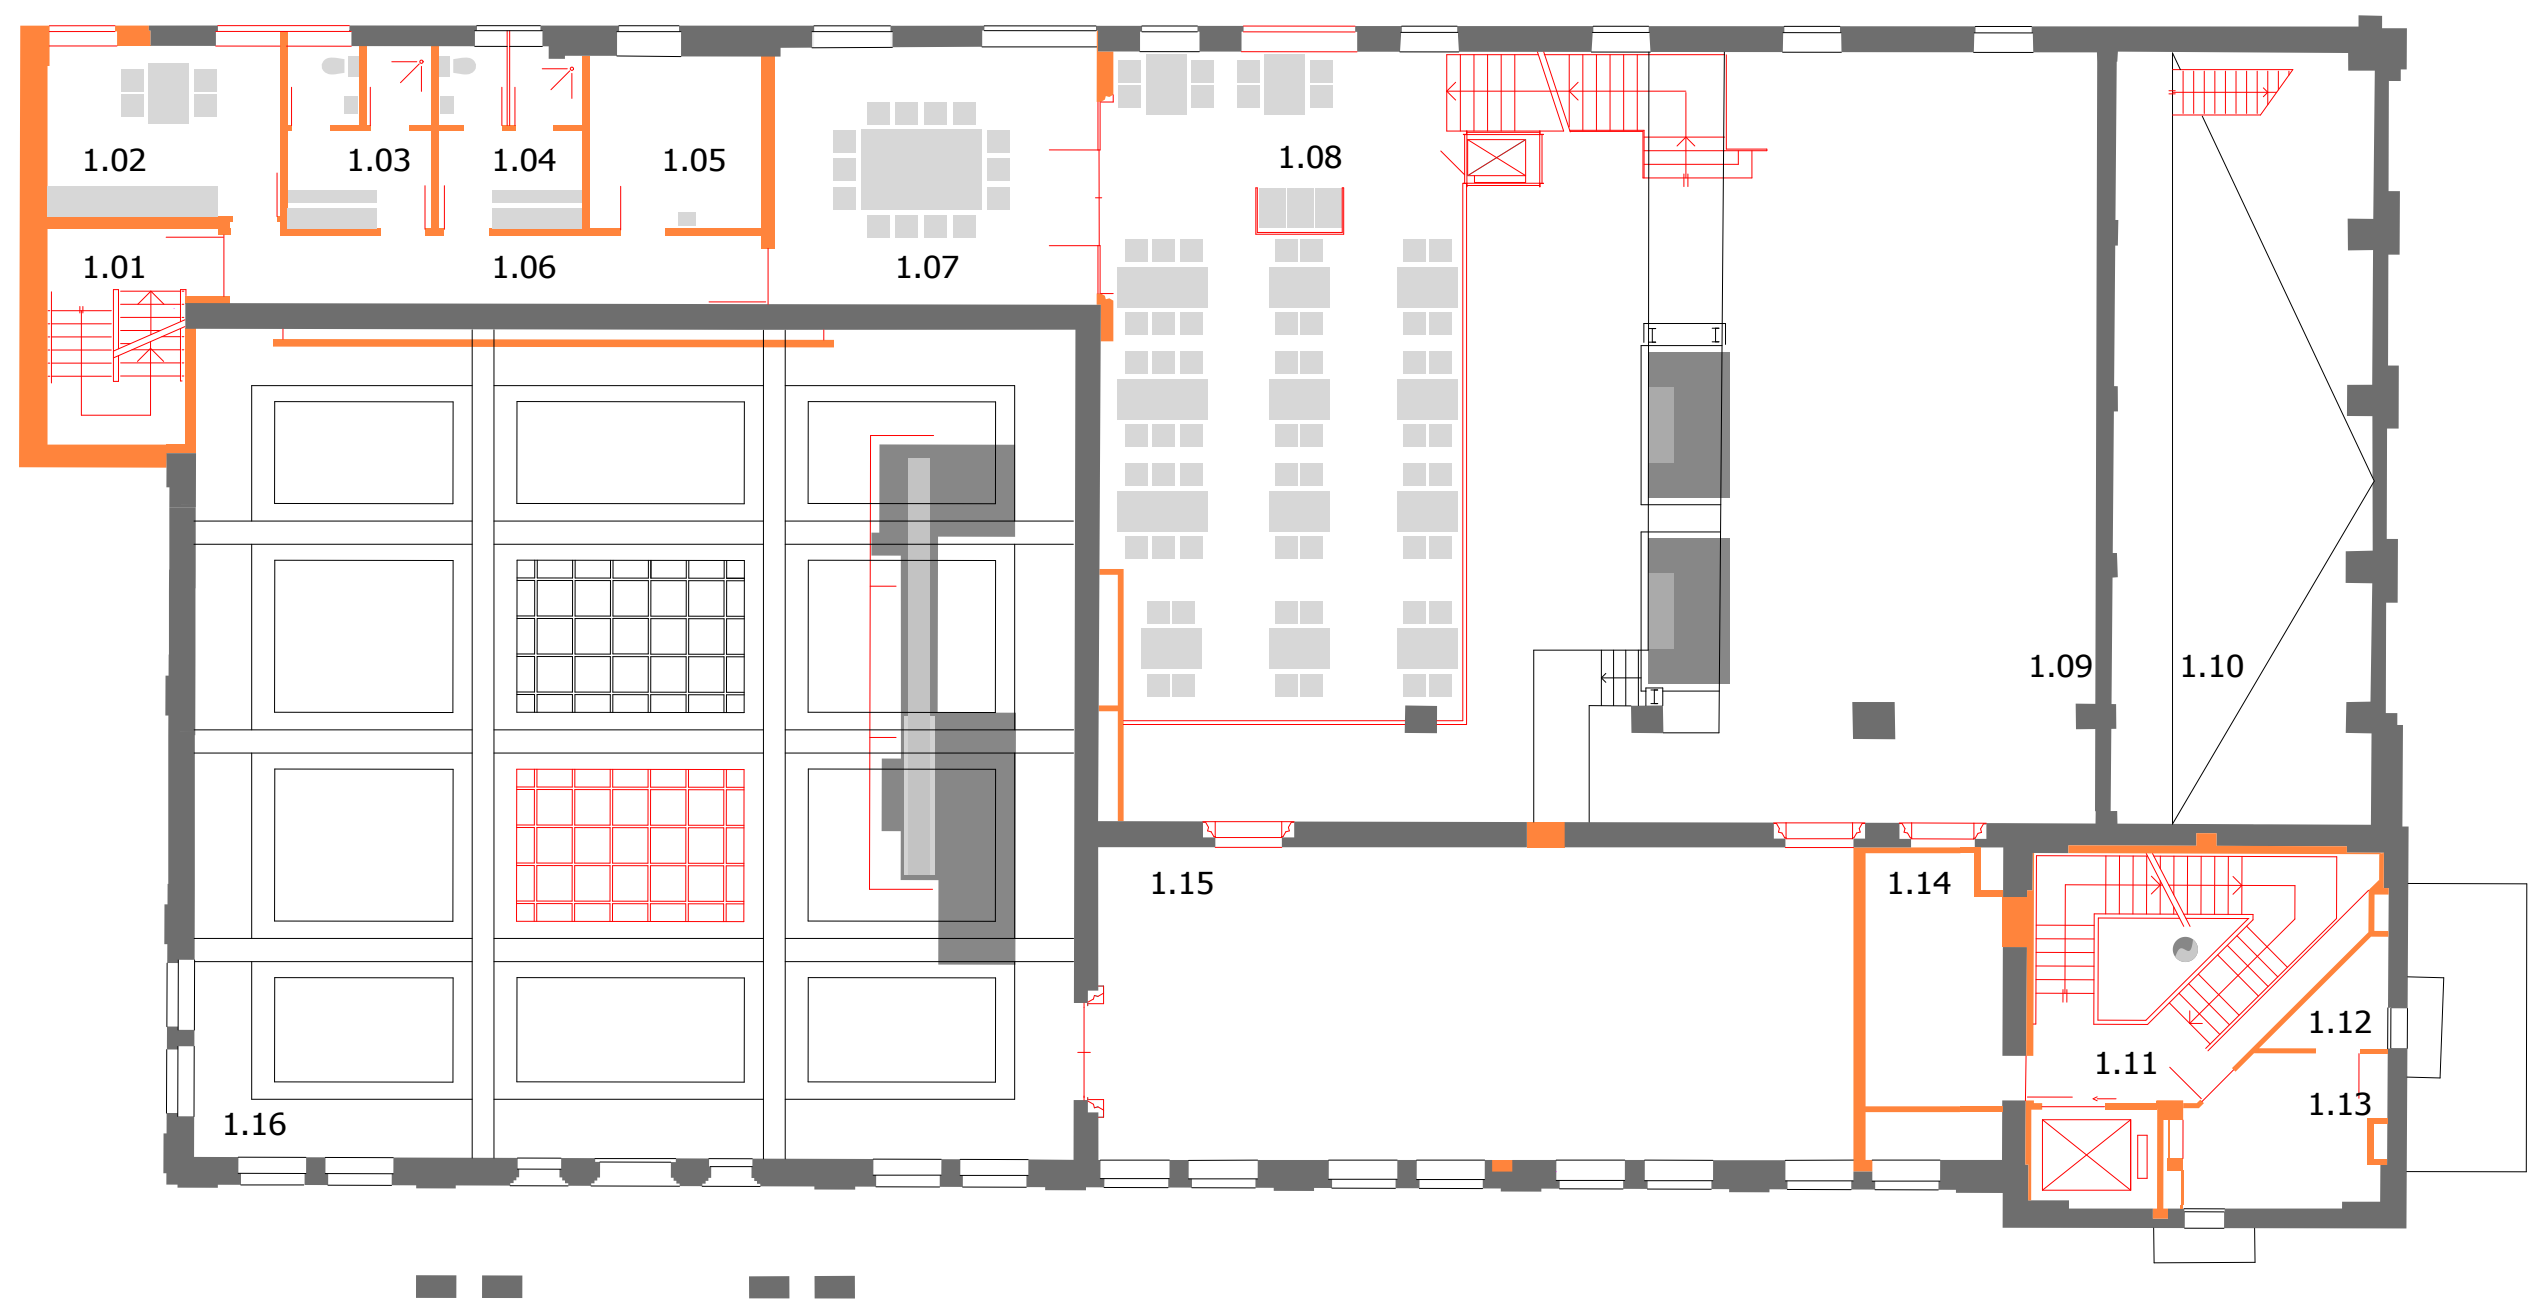


obergeschoss //

0.01 // fluchttreppenhaus
0.02 // künstlergarderobe
0.03 // kühlzelle
0.04 // spülküche
0.05 // kühlzelle
0.06 // vorbereitungsküche
0.07 // küchenflur
0.08 // serviceeingang
0.09 // kühlzelle
0.10 // vorbereitungsküche
0.11 // spülküche
0.12 // lager
0.13 // kühlzelle
0.14 // aufbereitungsküche
0.15 // essensausgabe
0.16 // mensa parkett inkl. historischer kessel
0.17 // schleuse
0.18 // windfang
0.19 // haupteingang inkl. historischer förderschnecke
0.20 // schleuse
0.21 // behindertenlift
0.22 // empfangsraum und mensa
0.23 // audimax inkl. historischer maschine 1932

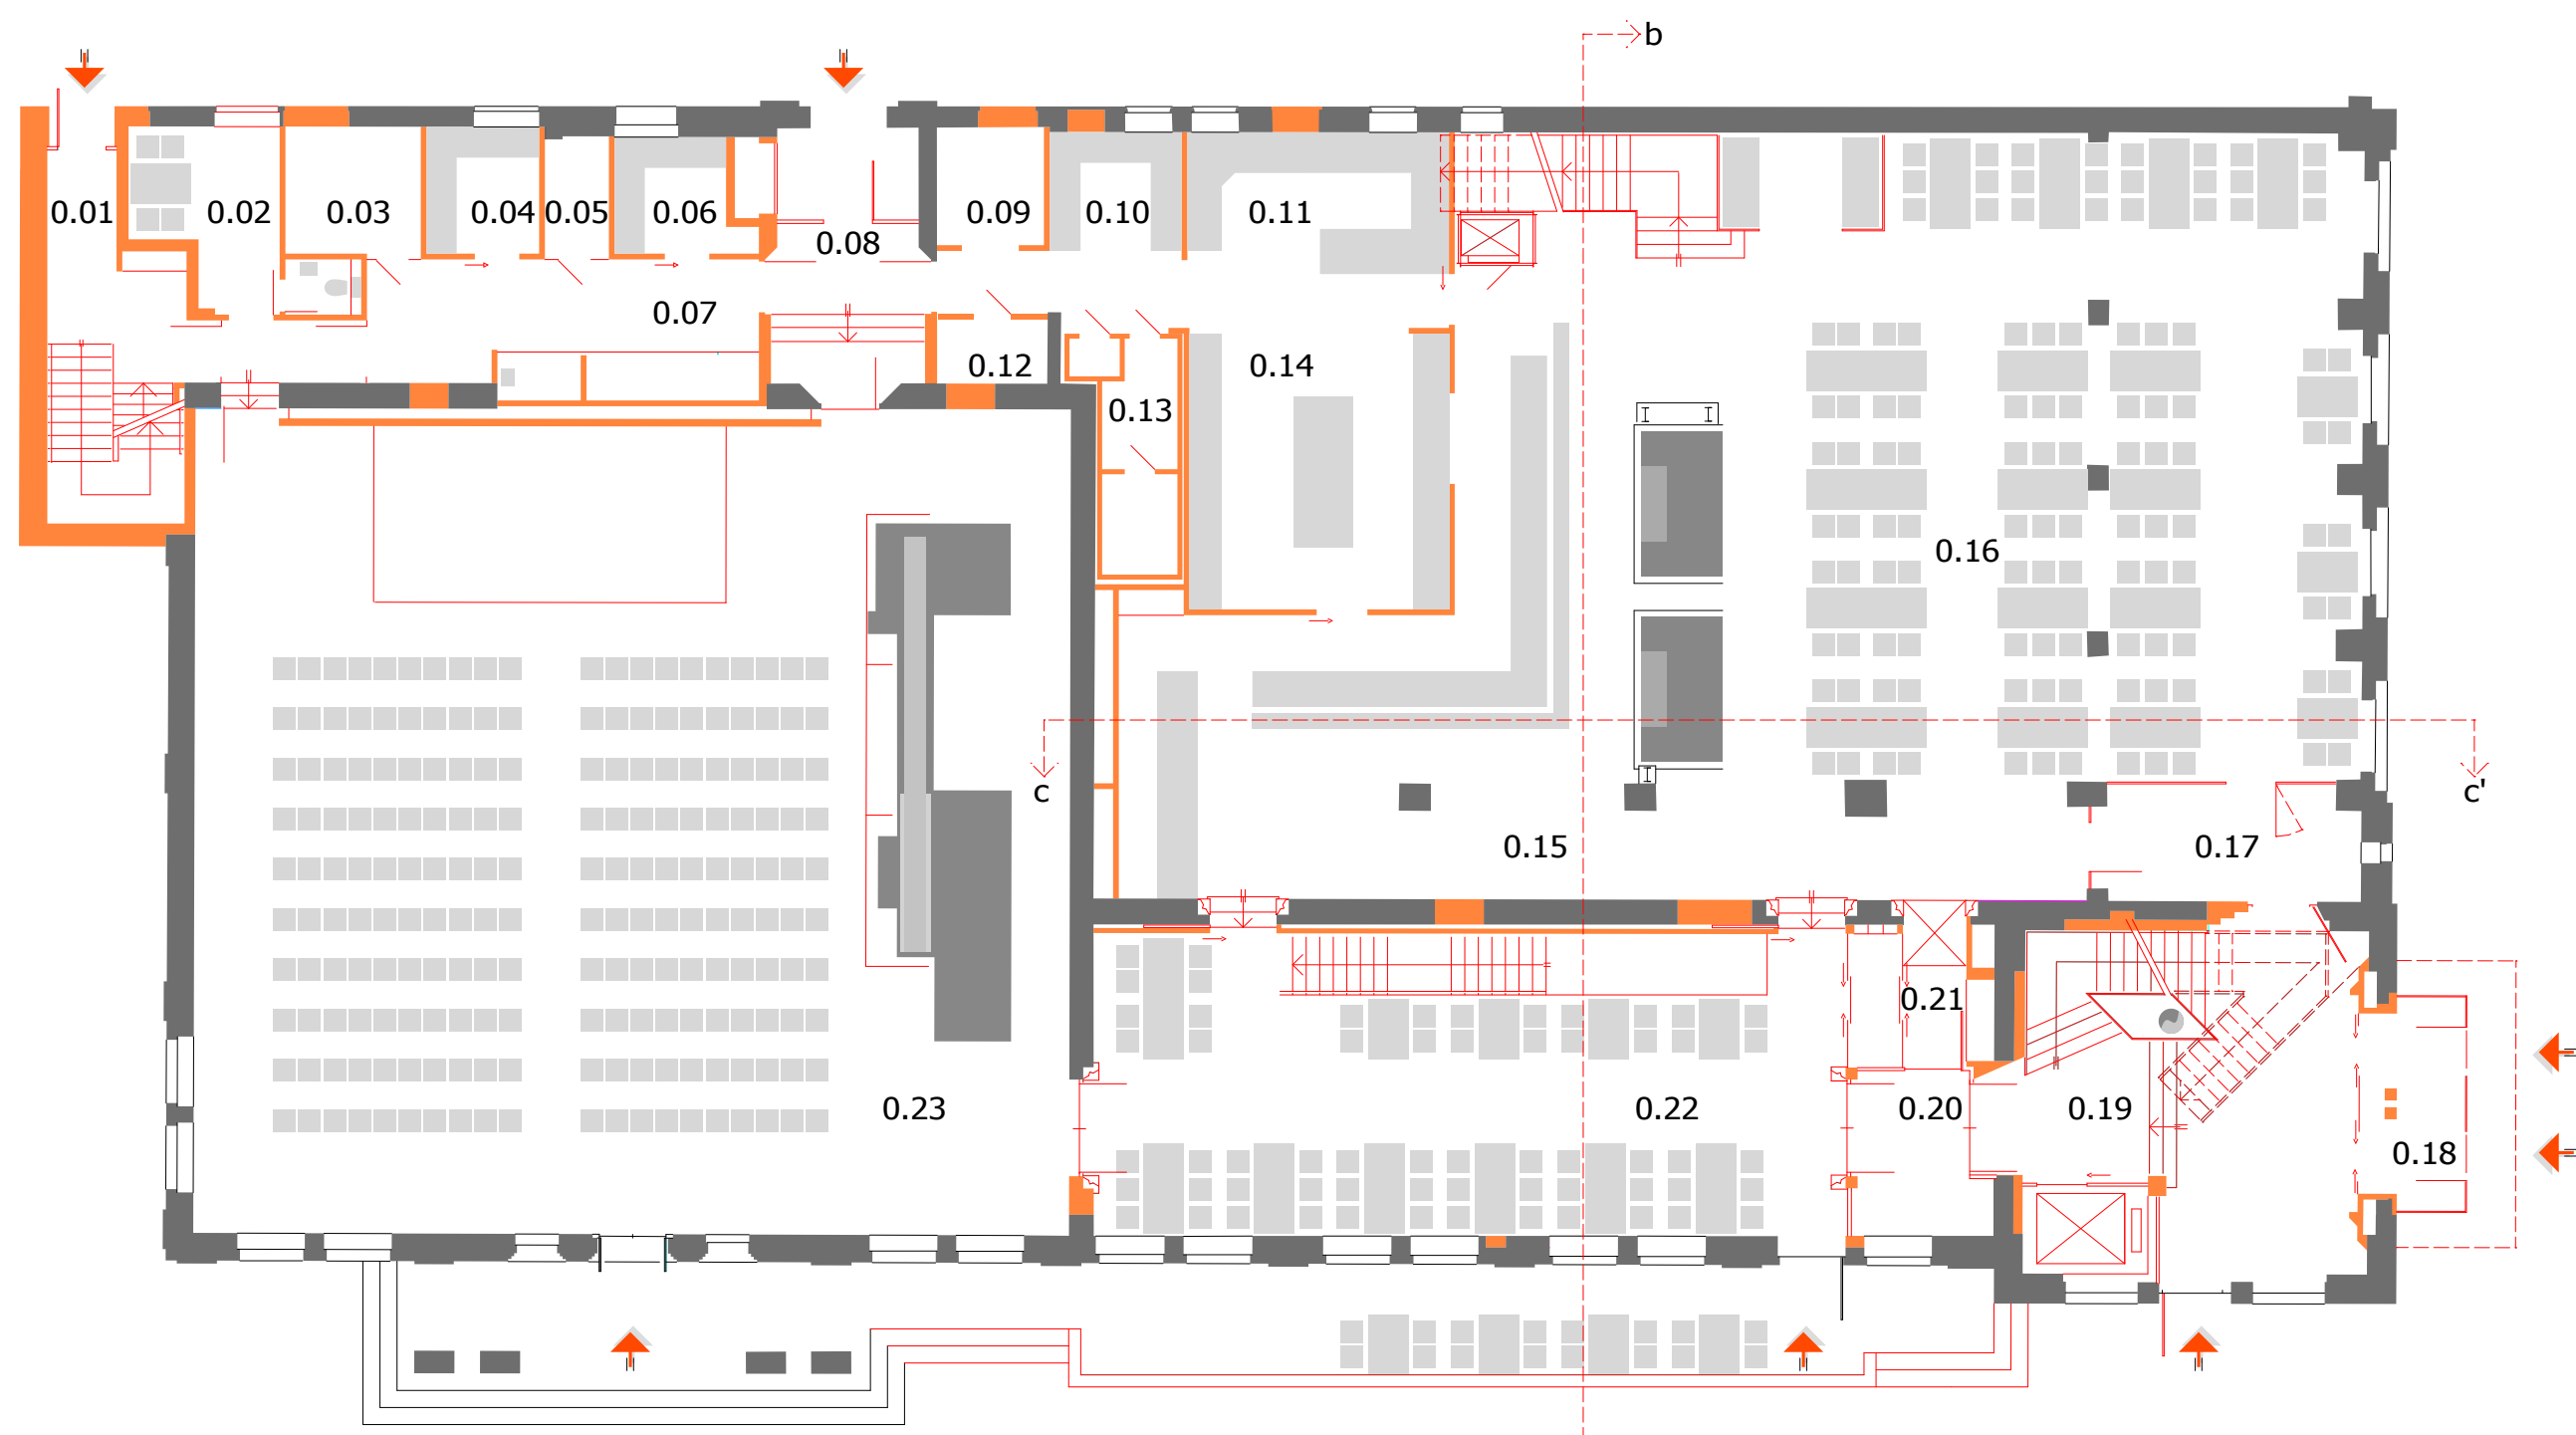


erdgeschoss //

U01 // technik inkl. fundament historischer maschine 1932
U02 // damen wc
U03 // herren wc
U04 // flur
U05 // garderobe
U06 // hausanschluss
U07 // schleuse
U08 // turntreppenhaus

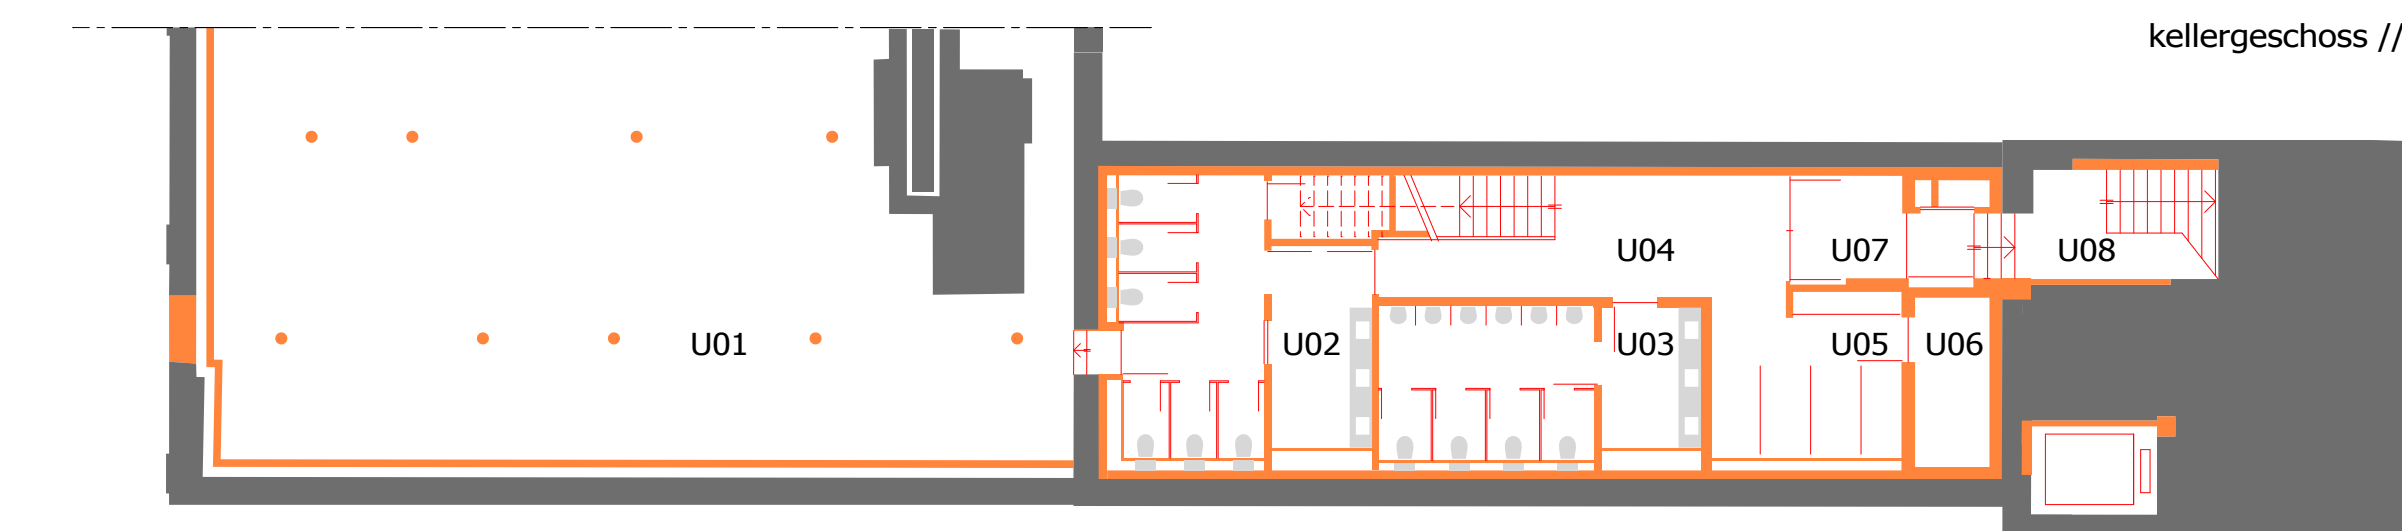


kellergeschoss //

7.1 // refugium
6.1 // turntreppenhaus
6.2 // refugium
5.1 // turntreppenhaus
5.2 // wc damen
5.3 // wc herren
5.4 // technik
4.1 // turntreppenhaus
4.2 // küche
3.1 // turntreppenhaus
3.2 // atrium
2.1 // turntreppenhaus
übergang colloquium
1.1 // turntreppenhaus
1.2 // technik
0.1 // windfang
0.2 // haupteingang

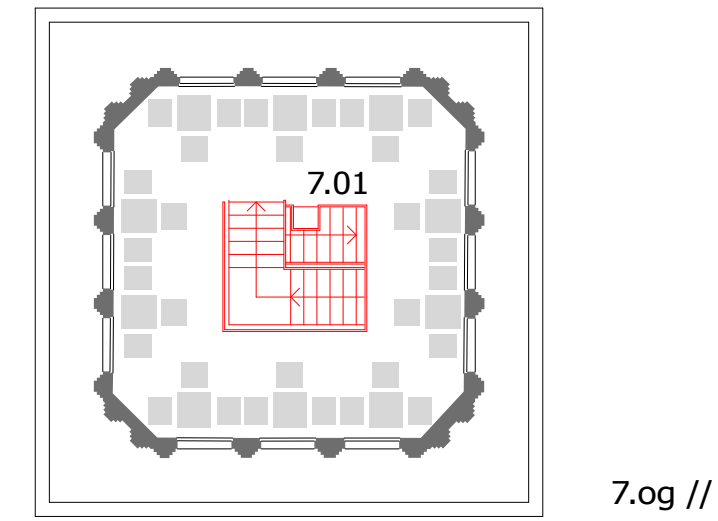


7.og //

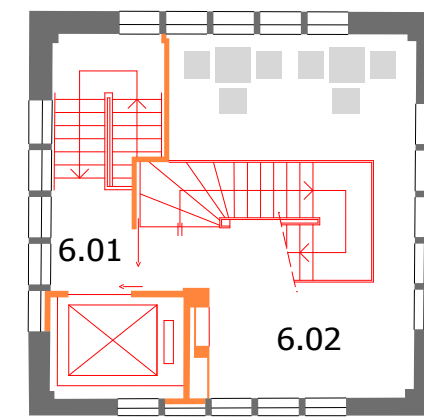


6.og //




5.og //

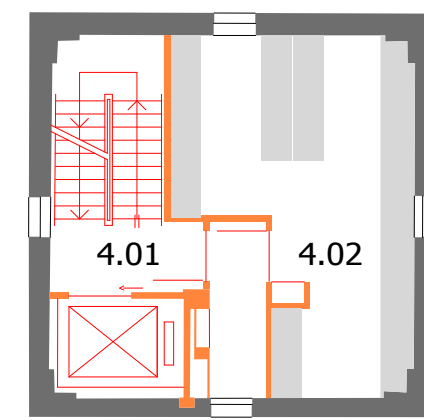


4.og //

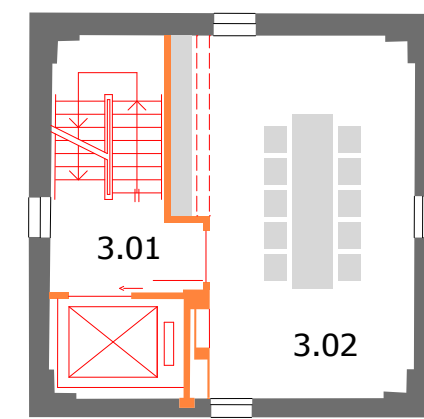


3.og //

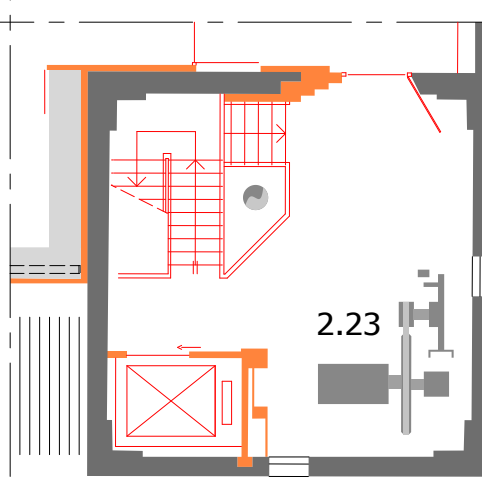


2.og //

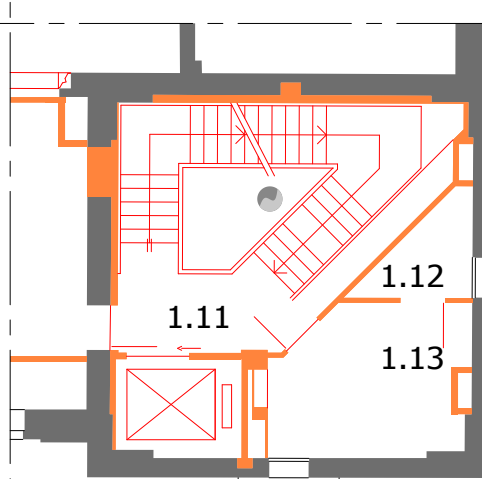

1.og //

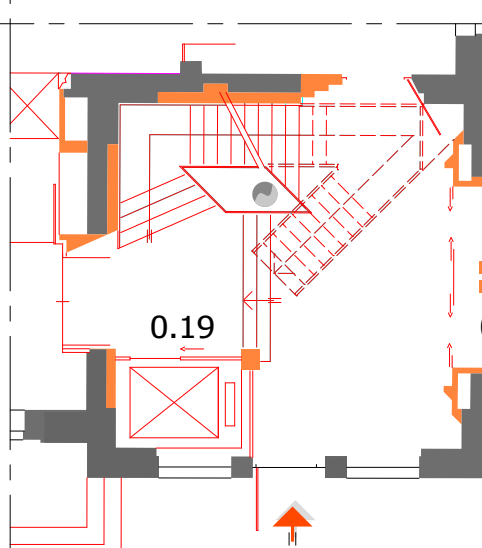

eg //

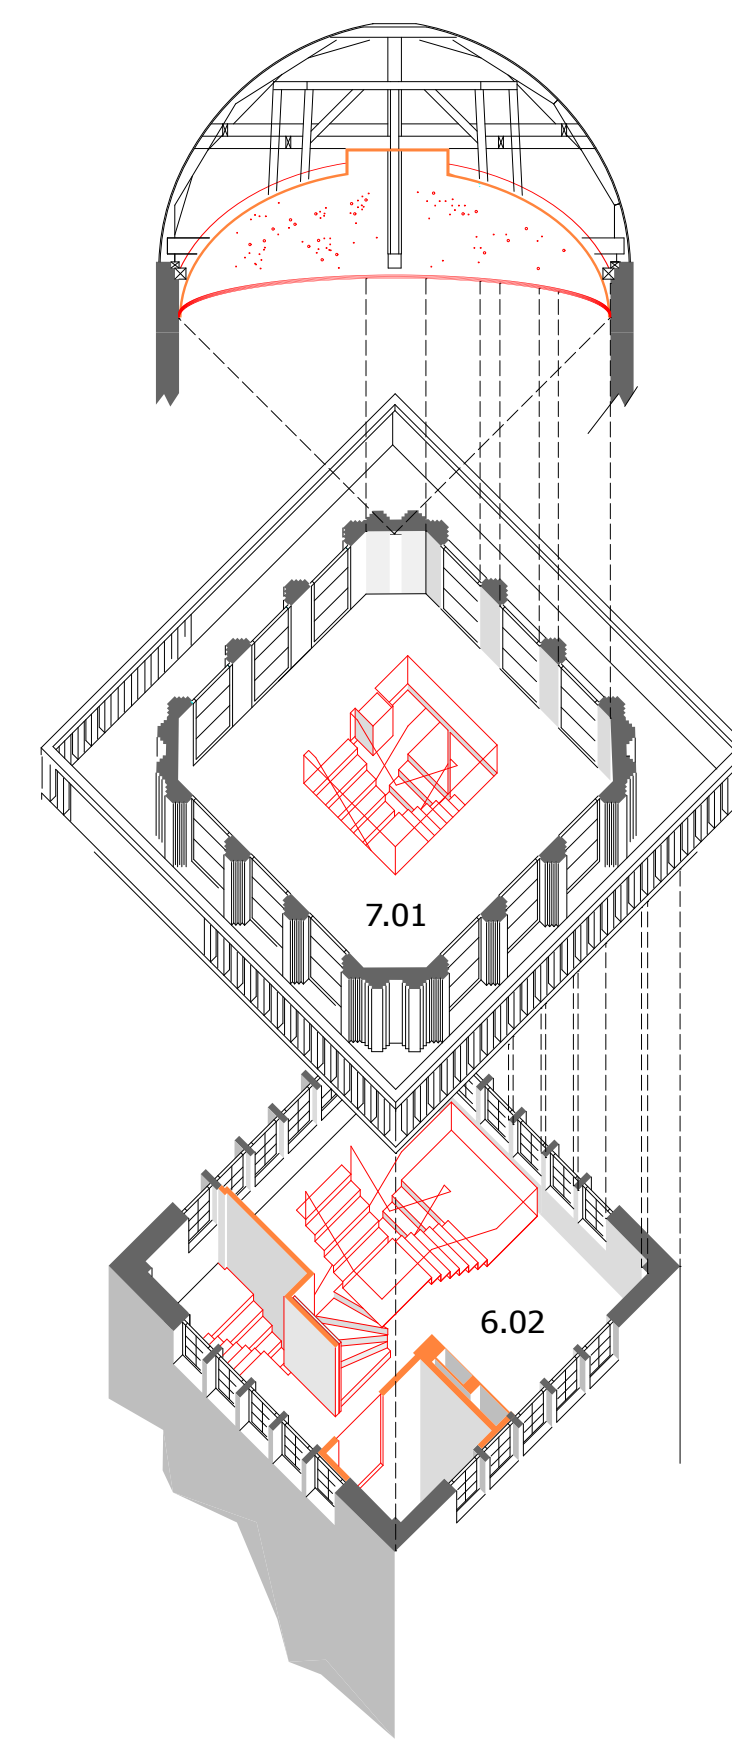


7.01 // refugium - turnlounge
6.02 // refugium - turnlounge
5.03 // wc herren
4.02 // küche
3.02 // atrium
2.23 // turntreppenhaus
übergang colloquium
1.13 // technik
1.14 // technik
0.18 // windfang
0.19 // haupteingang
U05 // garderobe




schnitt aa' turn // o.m.

D.01 // technik
D.02 // technik
2.12 // colloquium II
2.14 // luftraum über mensa
2.16 // wc herren
0.16 // mensa parkett inkl. historischer kessel
0.22 // empfangsraum und mensa
U03 // herren wc
U04 // flur

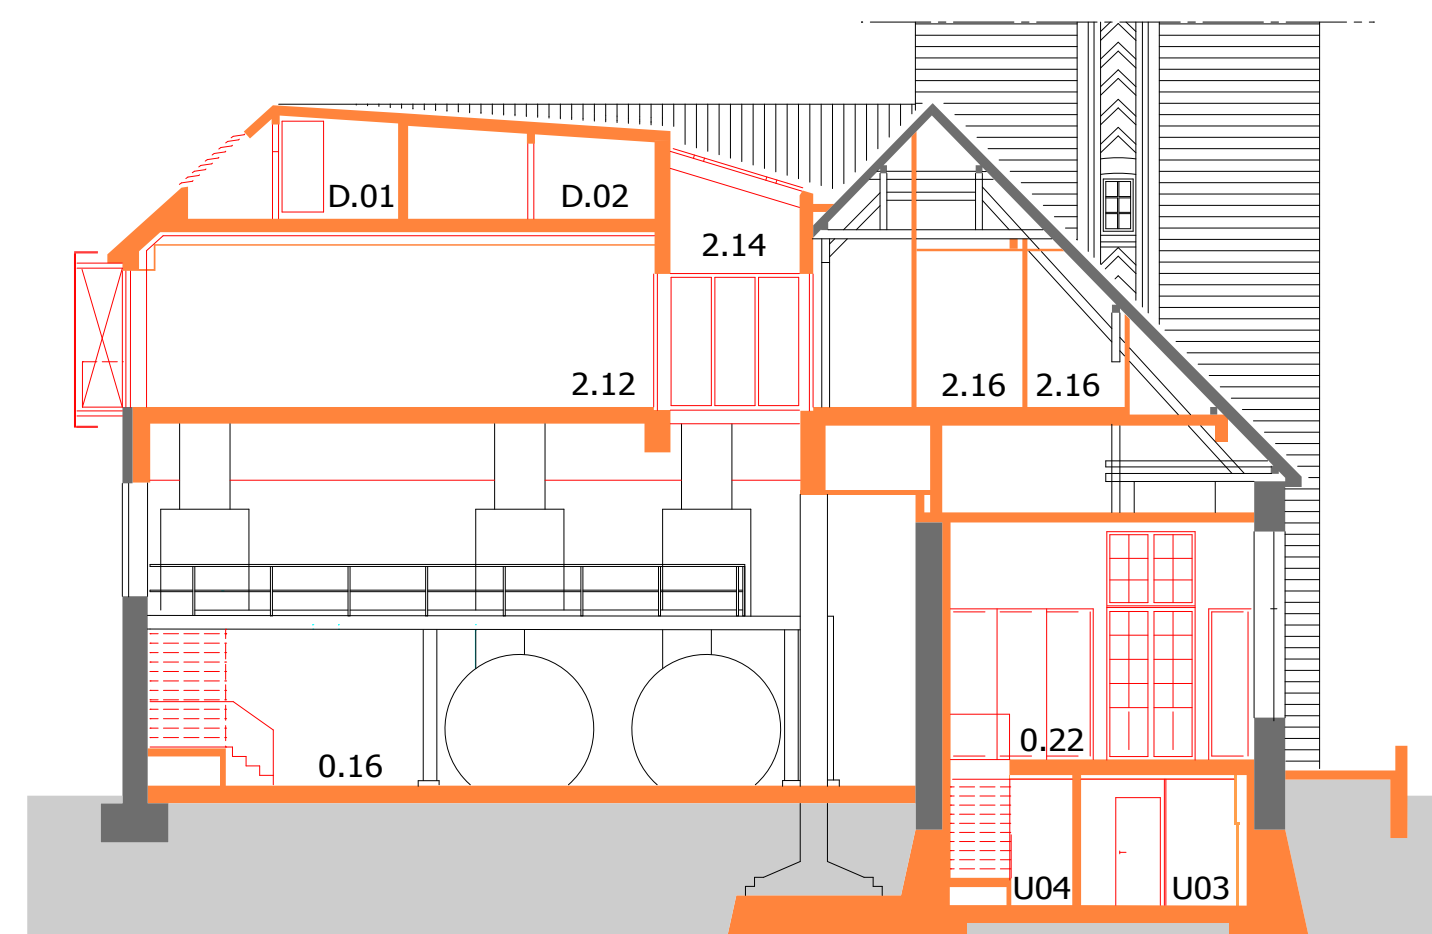

schnitt bb' mensa //

2.14 // luftraum über mensa
2.21 // vorraum
1.08 // empore mensa
1.10 // technik in historischer kohlschütte
0.14 // küche
0.16 // mensa parkett inkl. historischer kessel

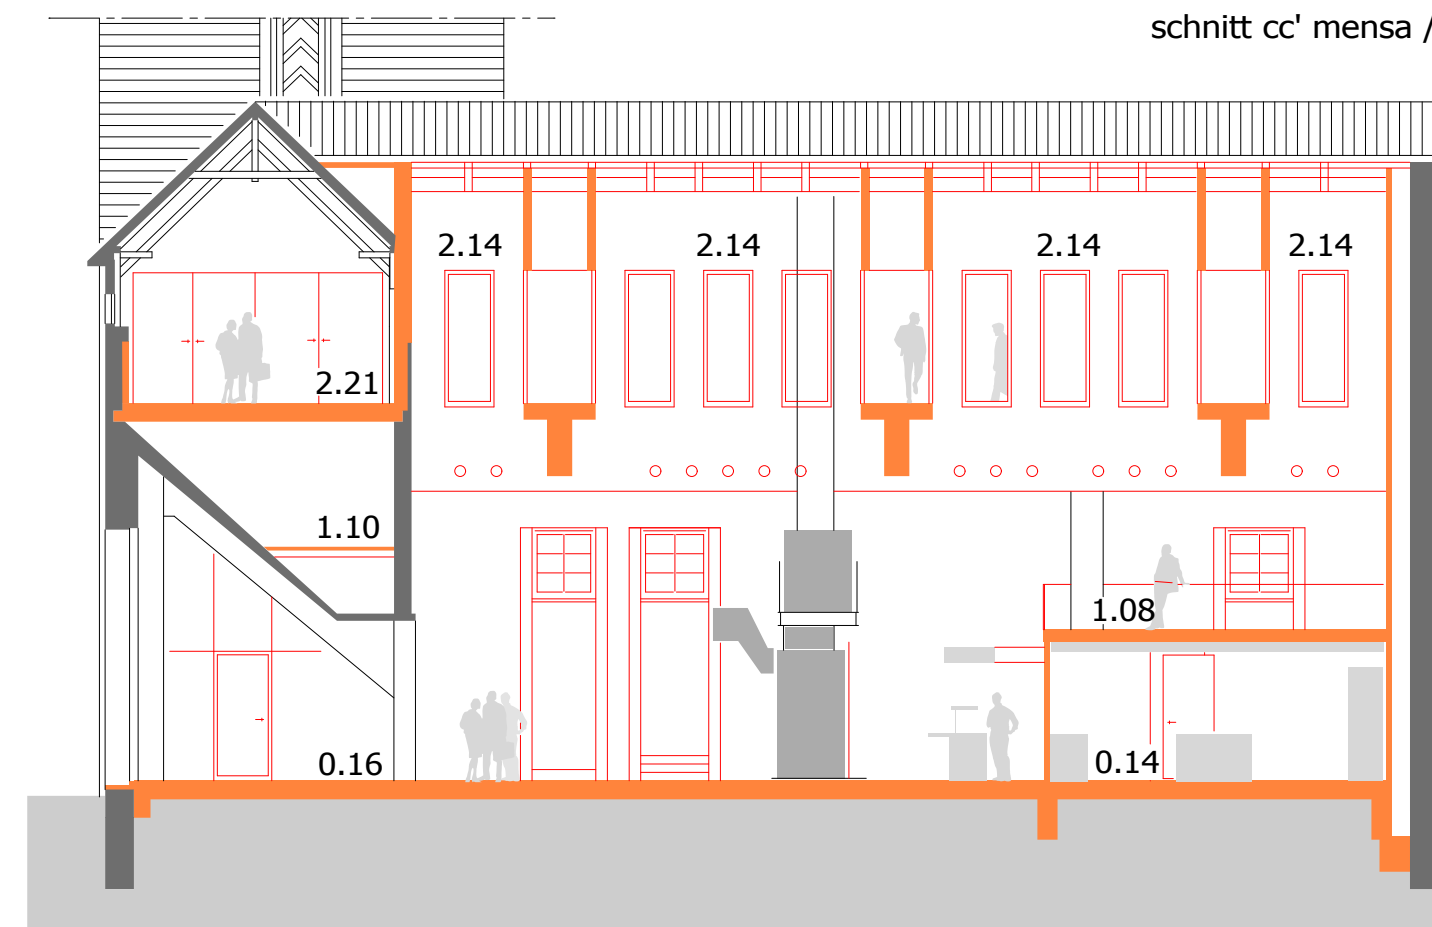

schnitt cc' mensa //

bestand
neu

1-150

selugga & selugga architektur gmbh

