


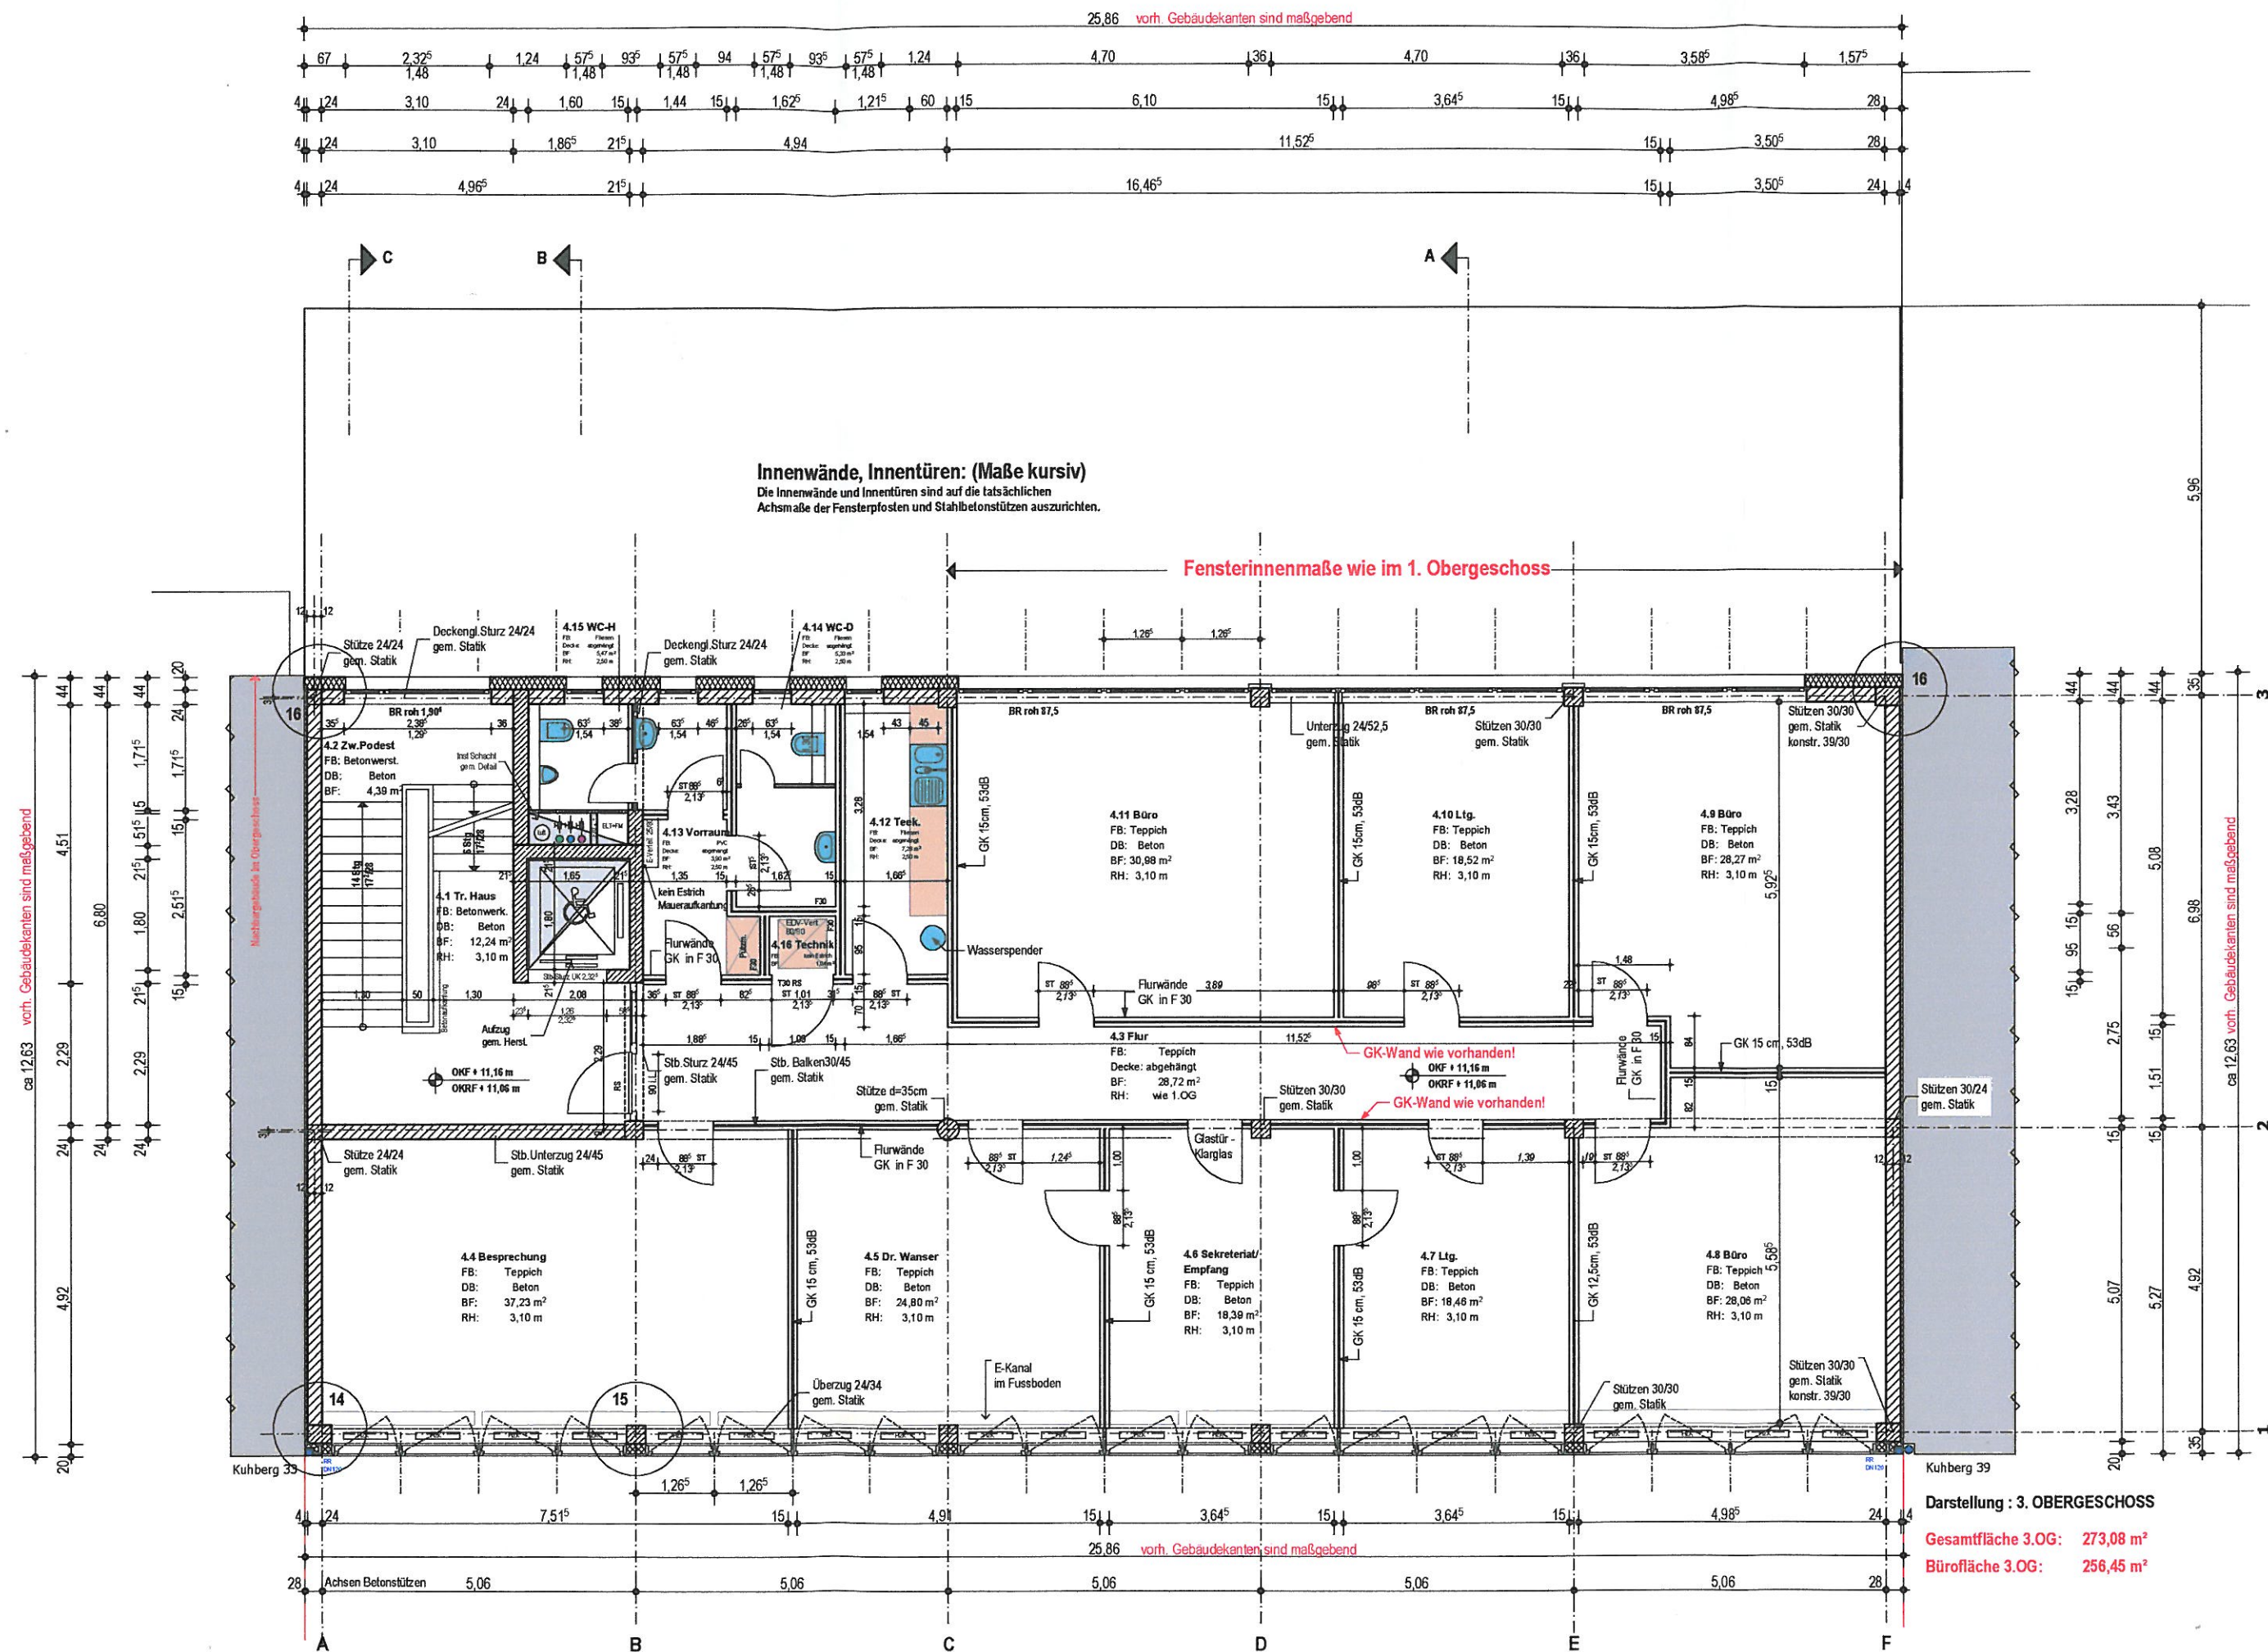

Darstellung : 3. OBERGESCHOSS

Gesamtfläche 3.OG: 273,08 m²

Bürofläche 3.OG: 256,45 m²