


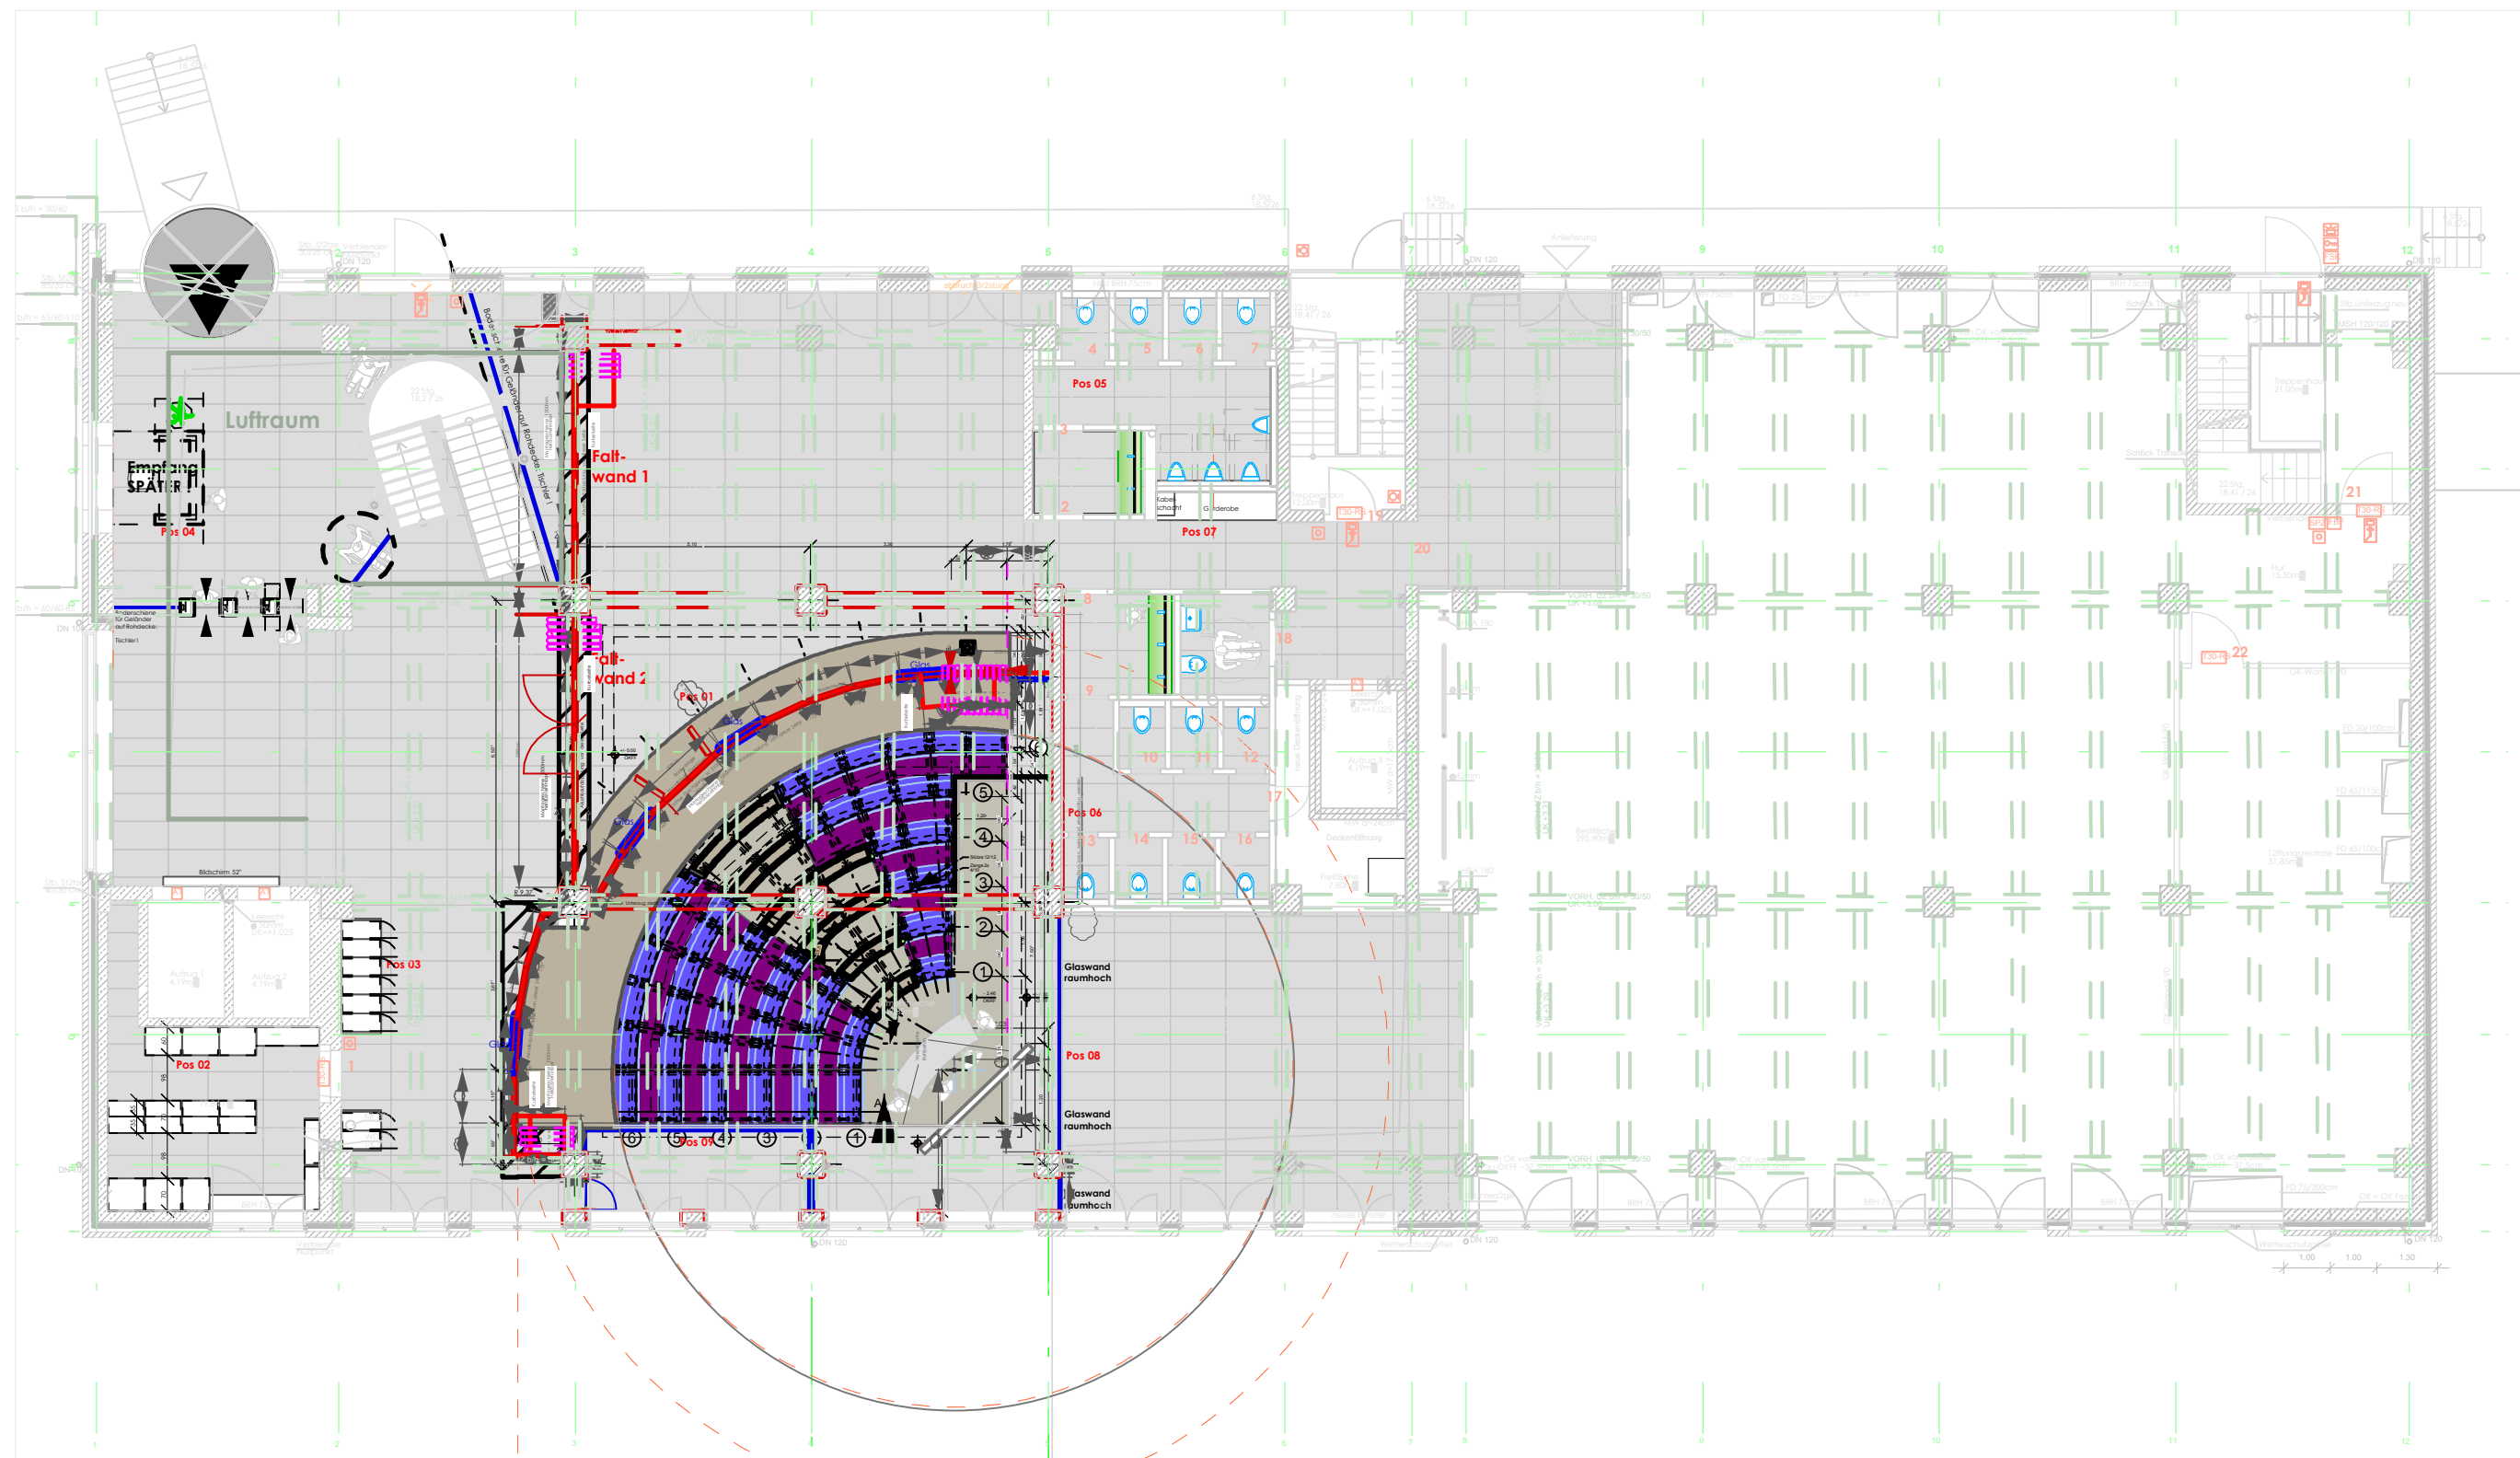

M 1:150

UMBAU SPEICHER 3

ERDGESCHOSS