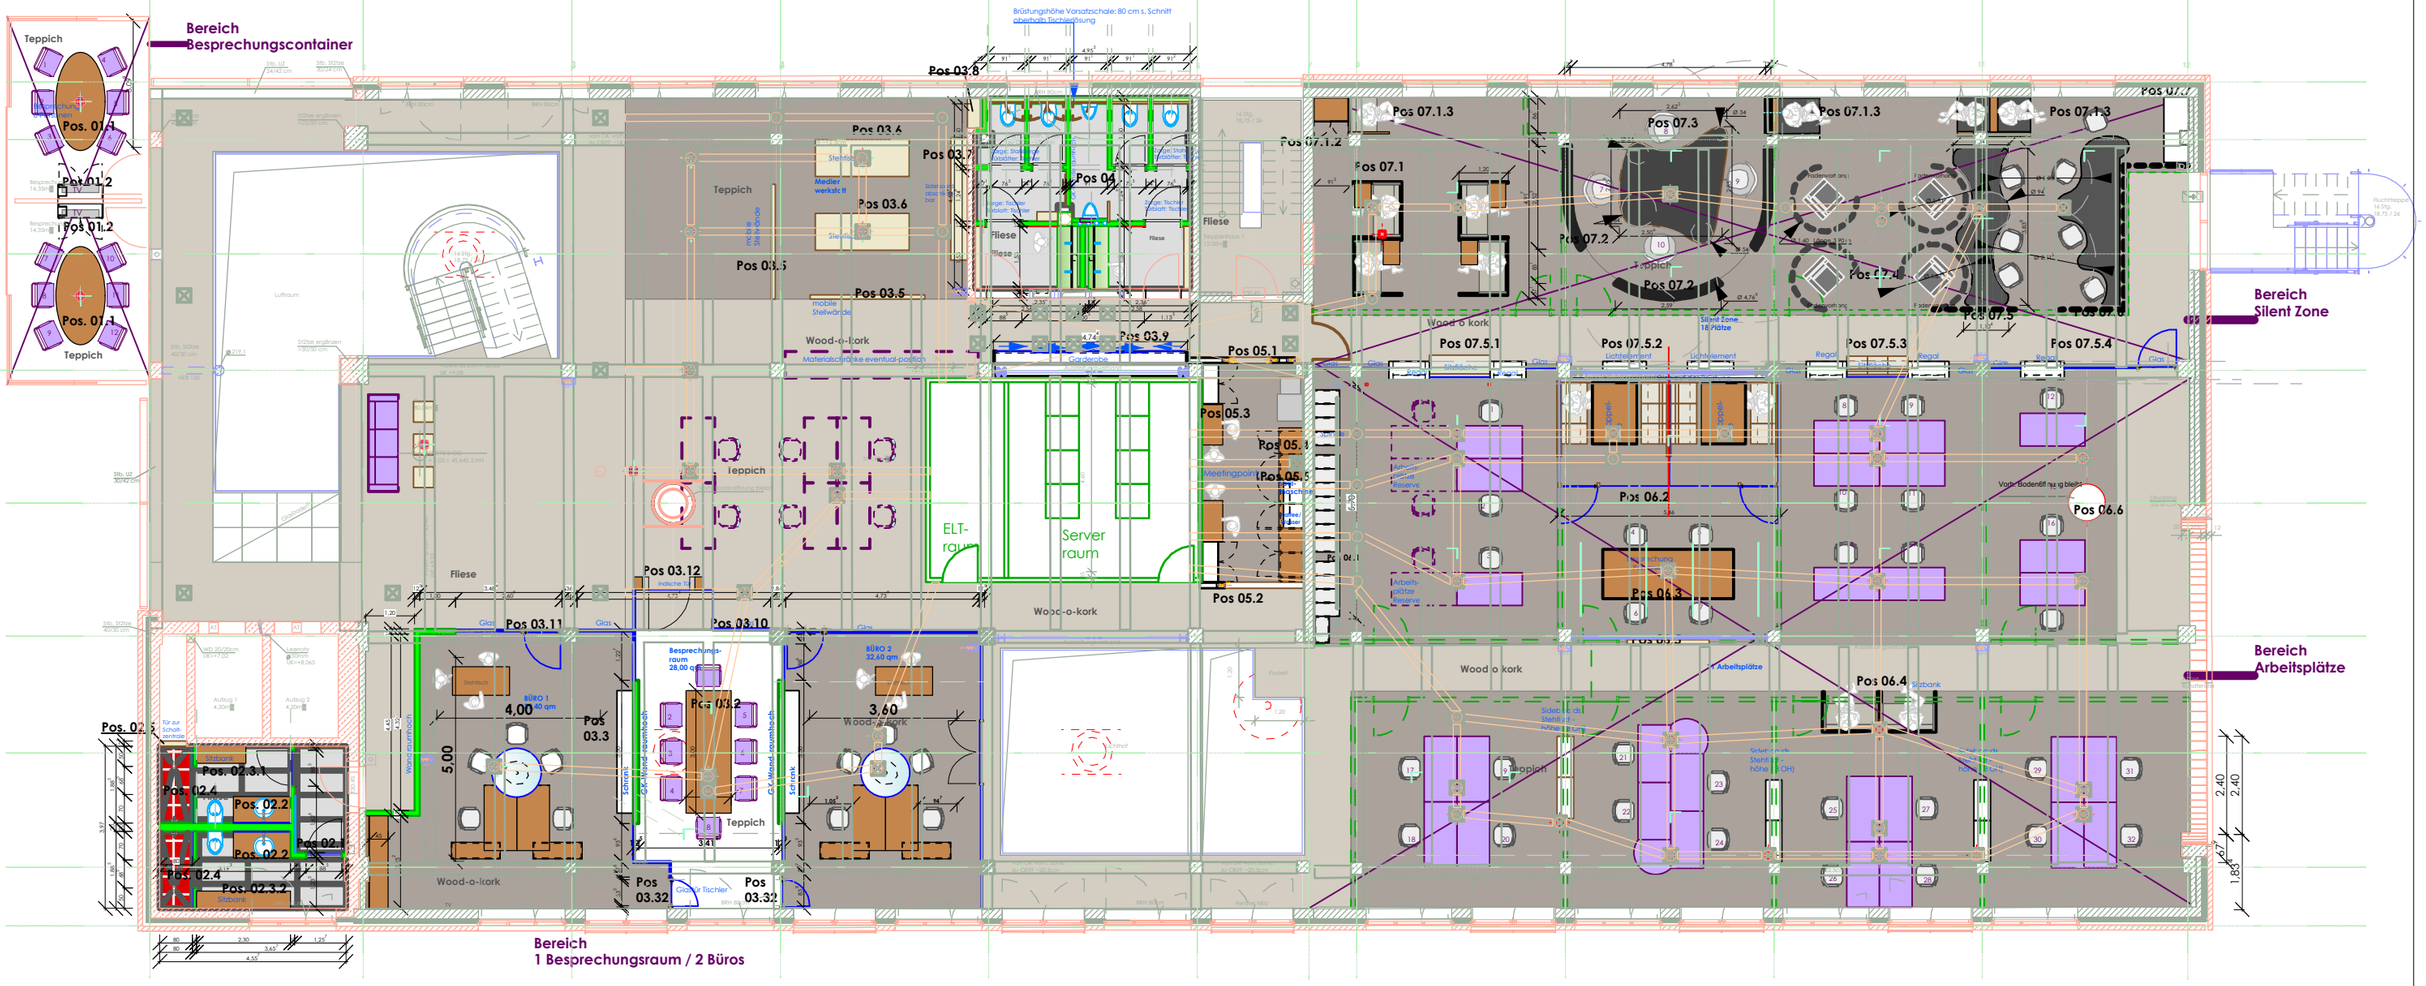

M 1:150

Umbau Speicher 3

2. Obergeschoss