


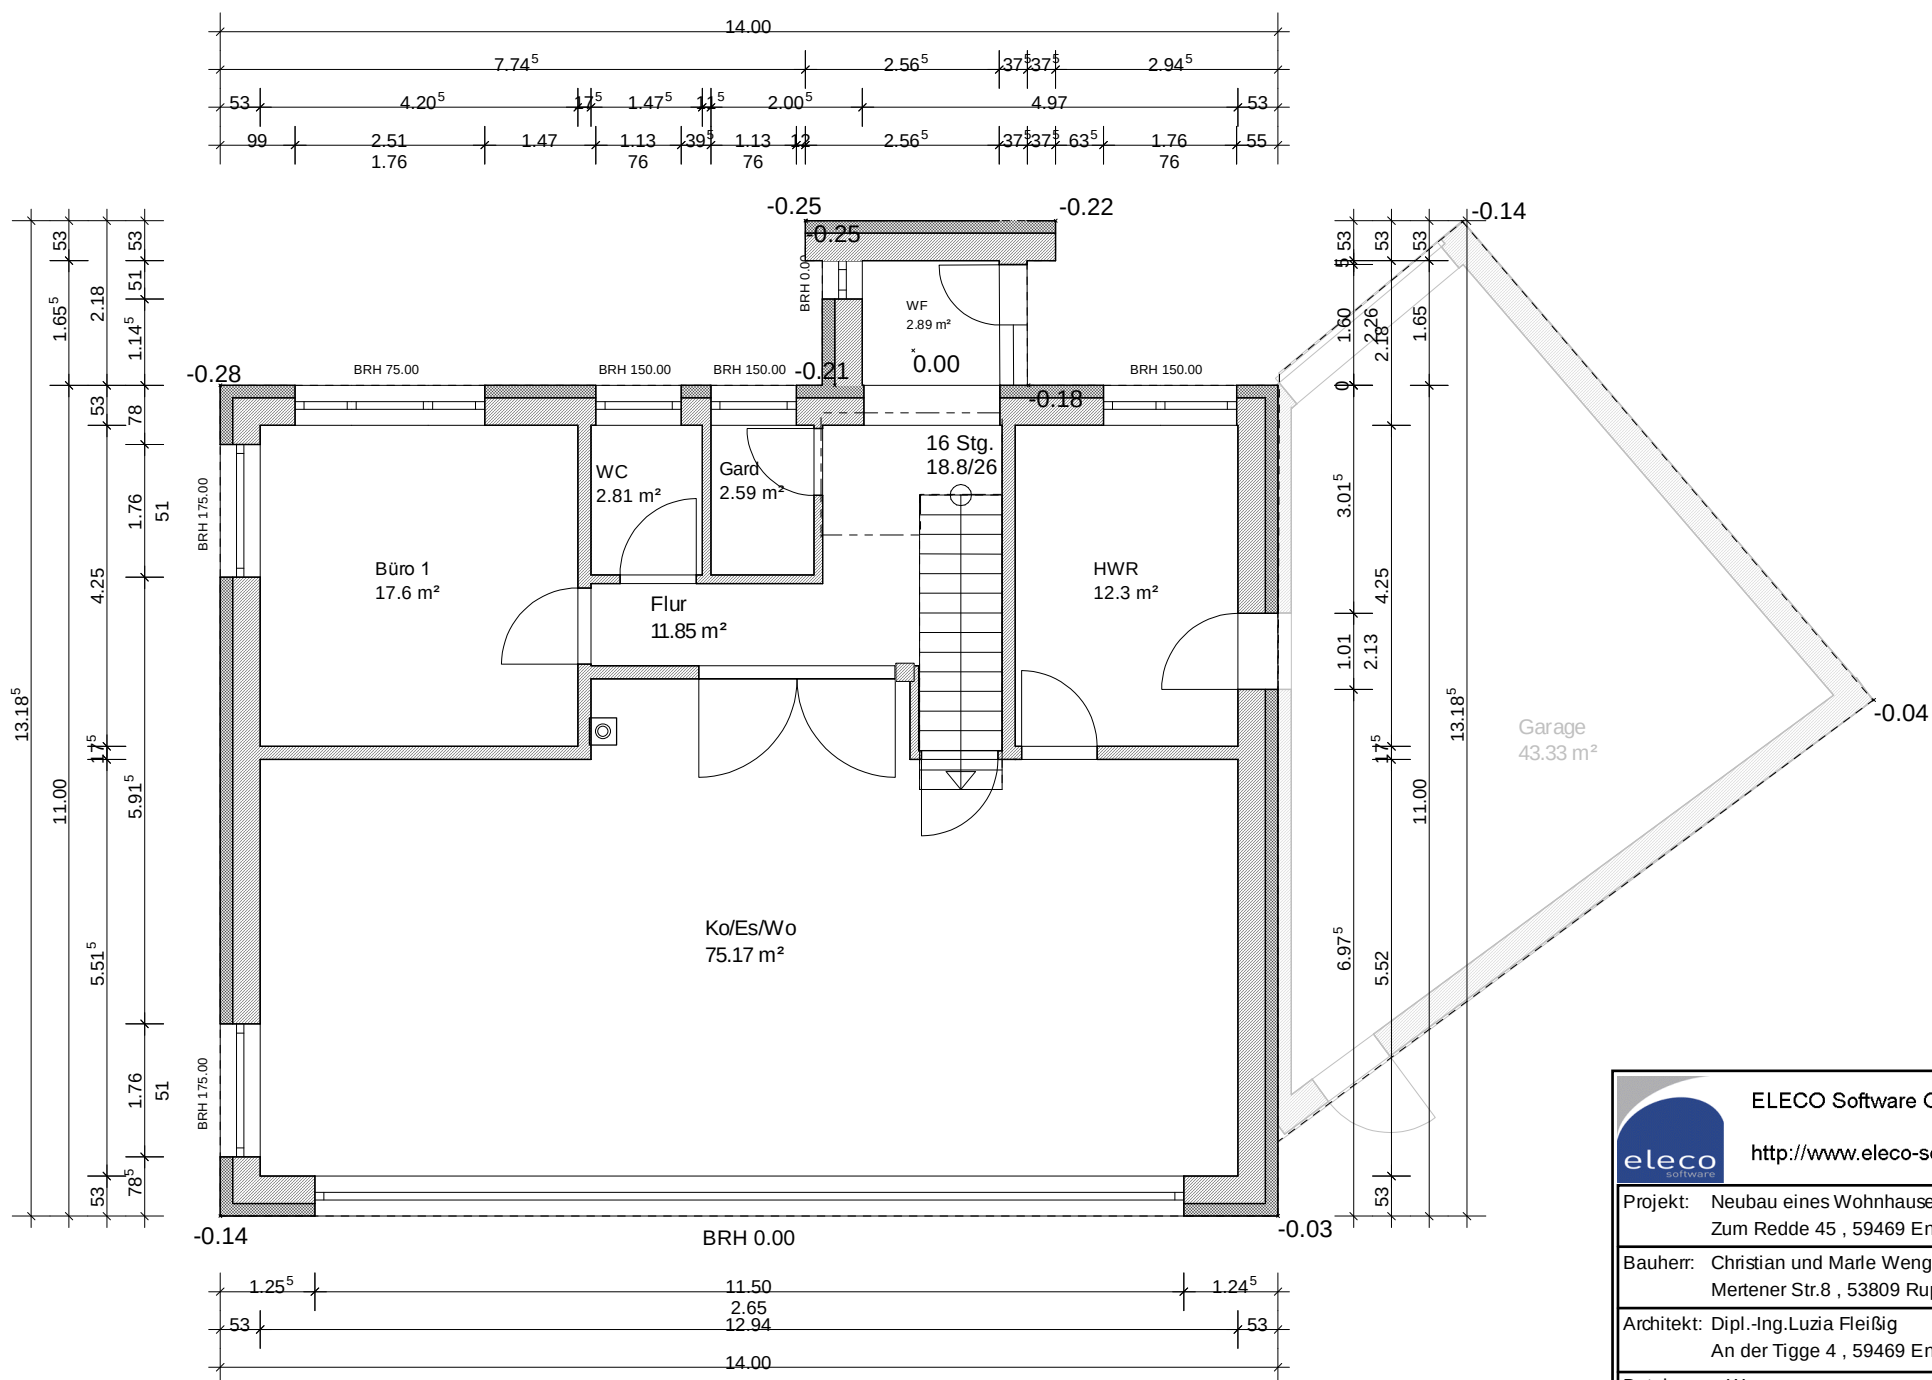
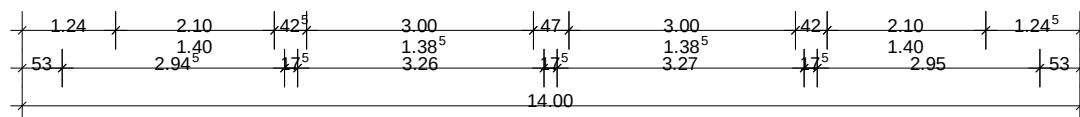
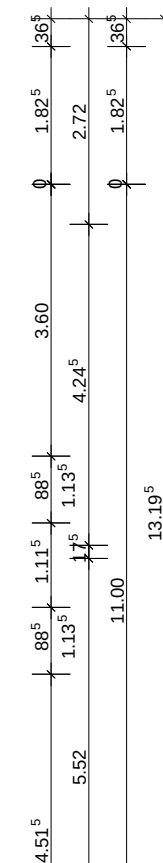
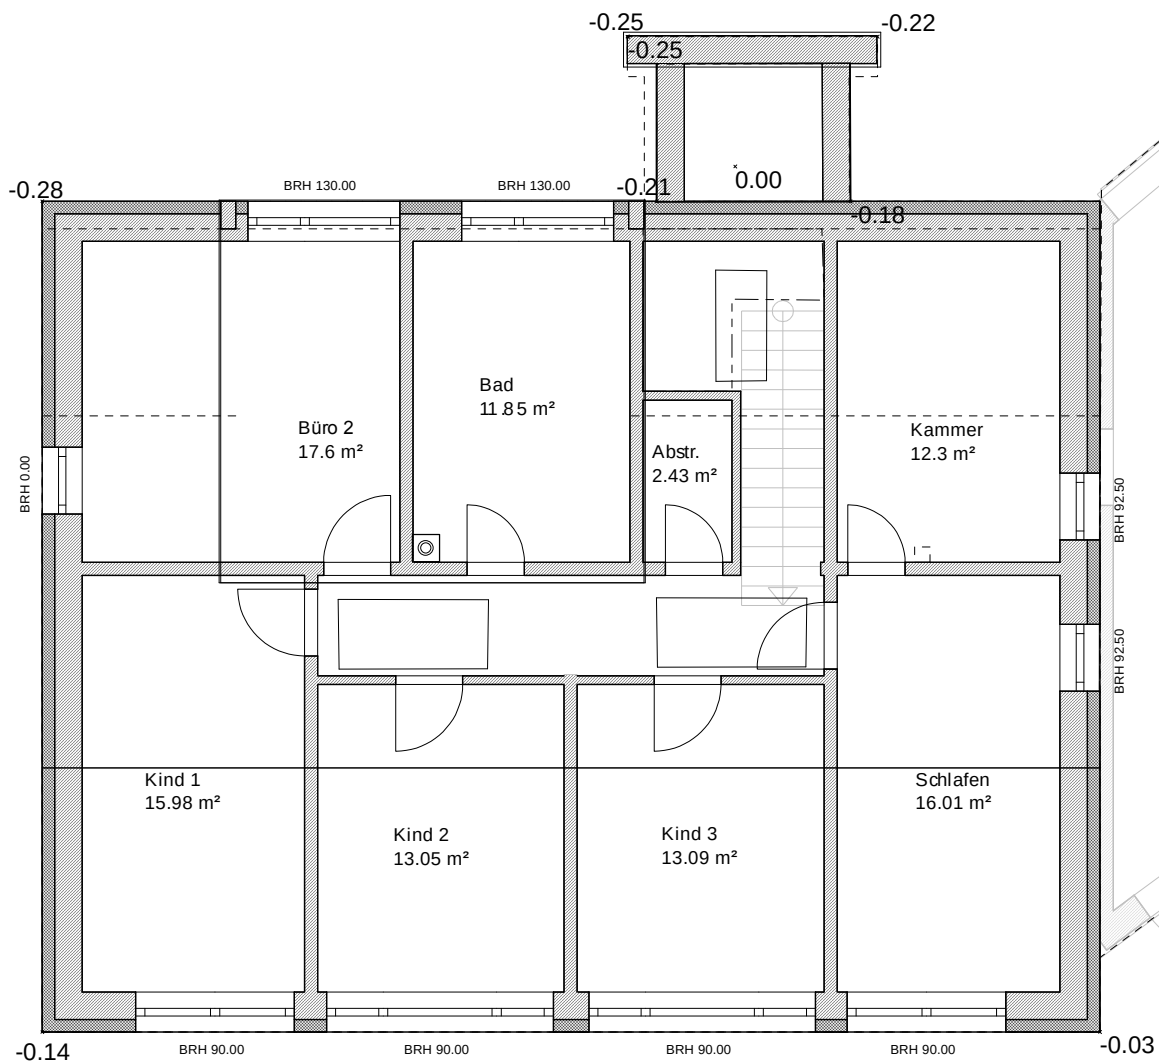
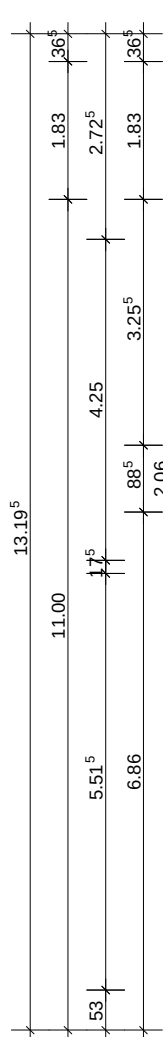
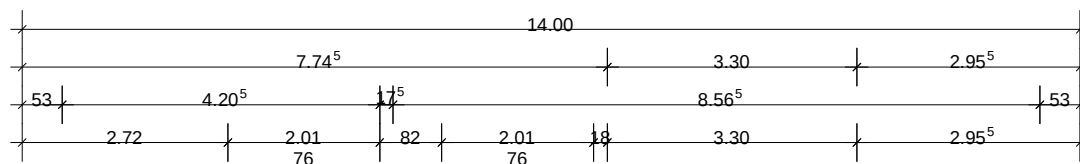
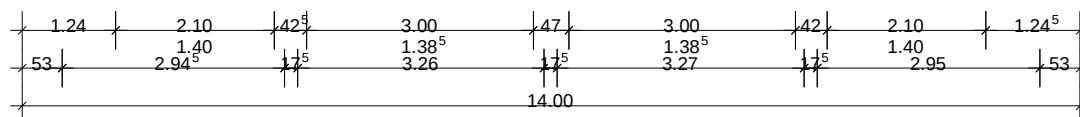
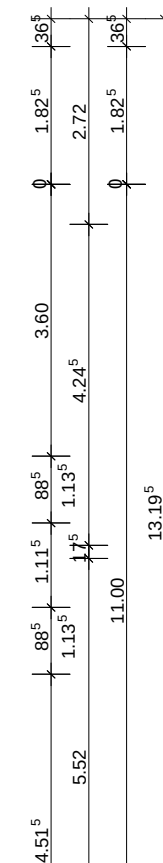


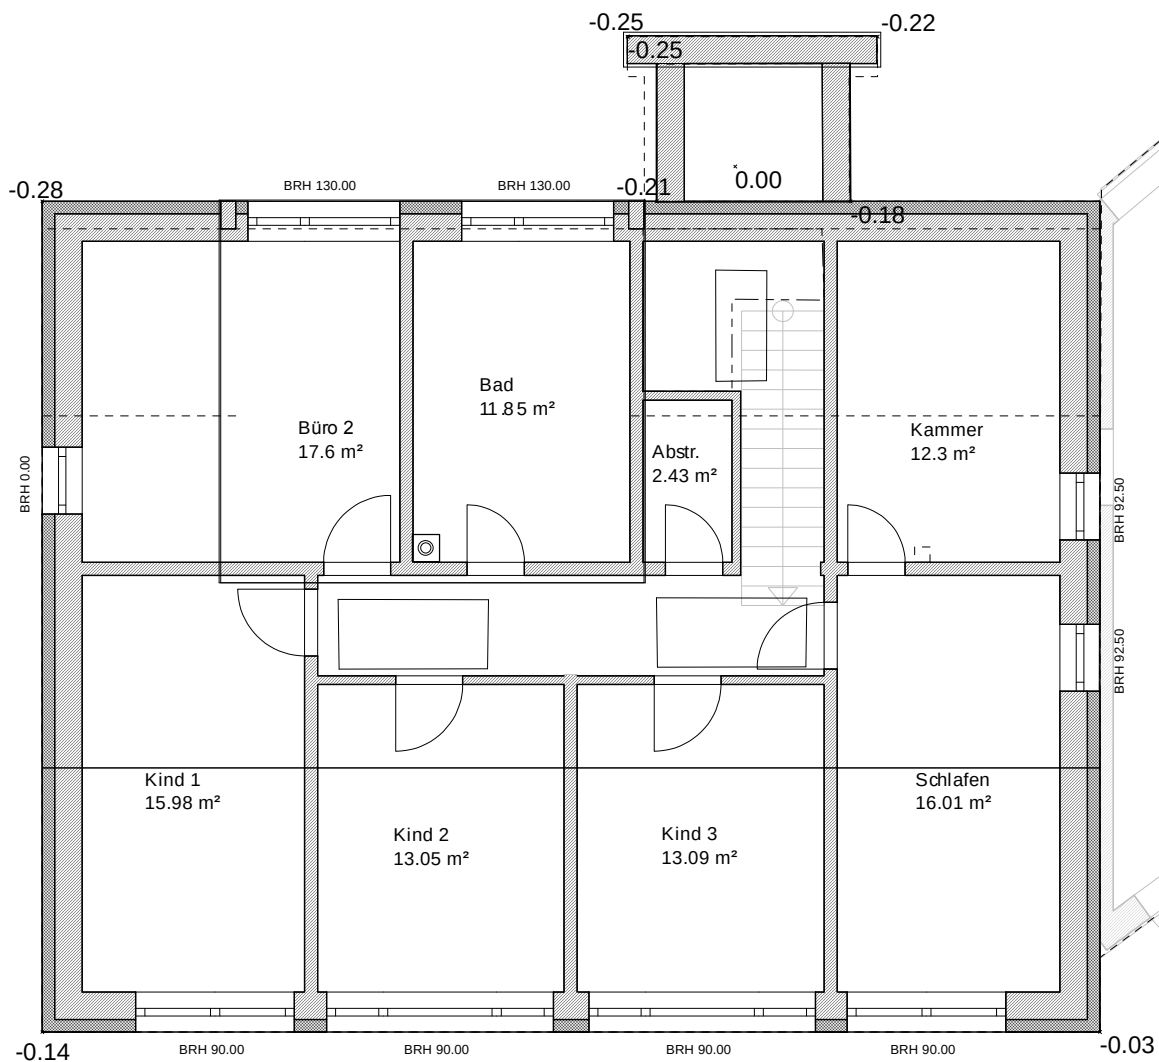


 ELECO Software GmbH http://www.eleco-software.de	
Projekt:	Neubau eines Wohnhauses Zum Redde 45 , 59469 Ense-Höingen
Bauherr:	Christian und Marle Wenge Mertener Str.8 , 53809 Ruppichterorth
Architekt:	Dipl.-Ing.Luzia Fleißig An der Tigge 4 , 59469 Ense-Oberense
Dateiname:	Wenge
Maßstab:	1 : 100
Datum:	10.02.2014
Erdgeschoss	

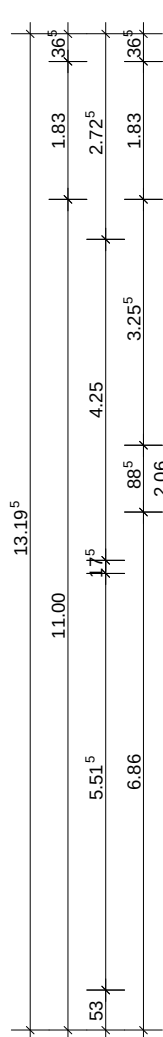


 ELECO Software GmbH http://www.eleco-software.de	
Projekt: Neubau eines Wohnhauses Zum Redde 45 , 59469 Ense-Höingen	
Bauherr: Christian und Marle Wenge Mertener Str.8 , 53809 Ruppichteröth	
Architekt: Dipl.-Ing.Luzia Fleißig An der Tigge 4 , 59469 Ense-Oberense	
Dateiname: Wenge	
Maßstab: 1 : 100	Datum: 10.02.2014
1. Obergeschoss	

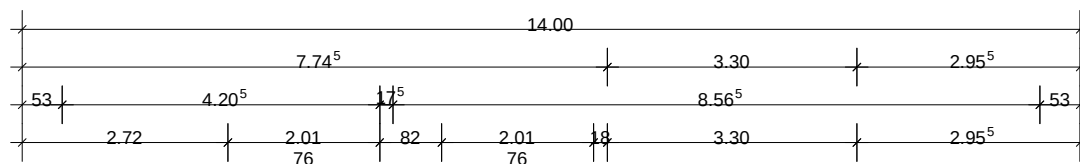

 ELECO Software GmbH http://www.eleco-software.de	
Projekt: Neubau eines Wohnhauses Zum Redde 45 , 59469 Ense-Höingen	
Bauherr: Christian und Marle Wenge Mertener Str.8 , 53809 Ruppichteröth	
Architekt: Dipl.-Ing.Luzia Fleißig An der Tigge 4 , 59469 Ense-Oberense	
Dateiname: Wenge	
Maßstab: 1 : 100	Datum: 10.02.2014
1. Obergeschoss	

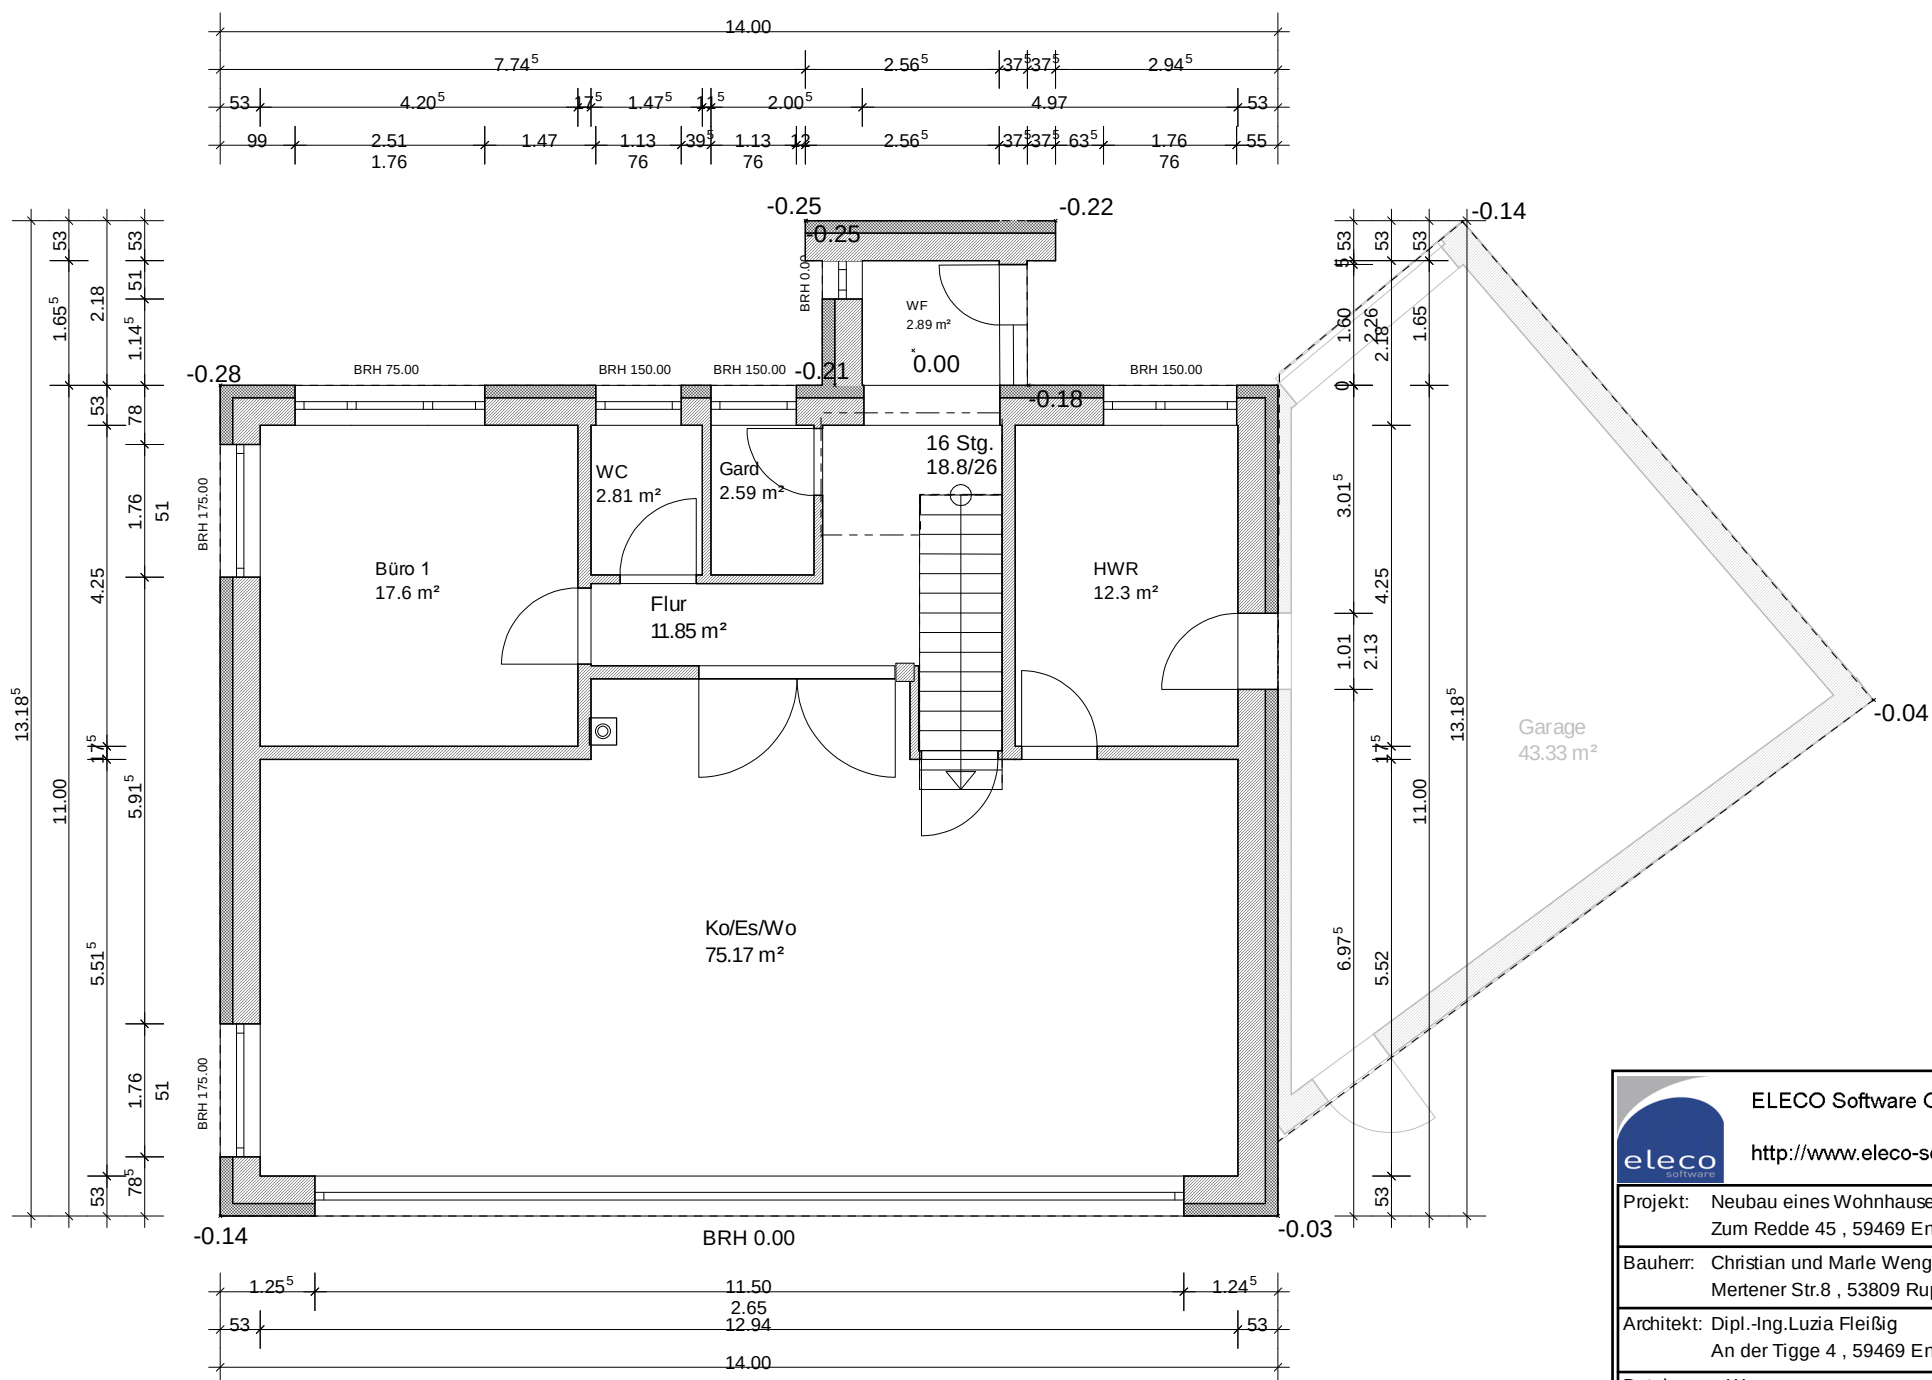

 ELECO Software GmbH http://www.eleco-software.de		
Projekt:	Neubau eines Wohnhauses Zum Redde 45 , 59469 Ense-Höingen	
Bauherr:	Christian und Marle Wenge Mertener Str.8 , 53809 Ruppichteroth	
Architekt:	Dipl.-Ing.Luzia Fleißig An der Tigge 4 , 59469 Ense-Oberense	
Dateiname:	Wenge	
Maßstab:	1 : 100	Datum: 10.02.2014 Erdgeschoss

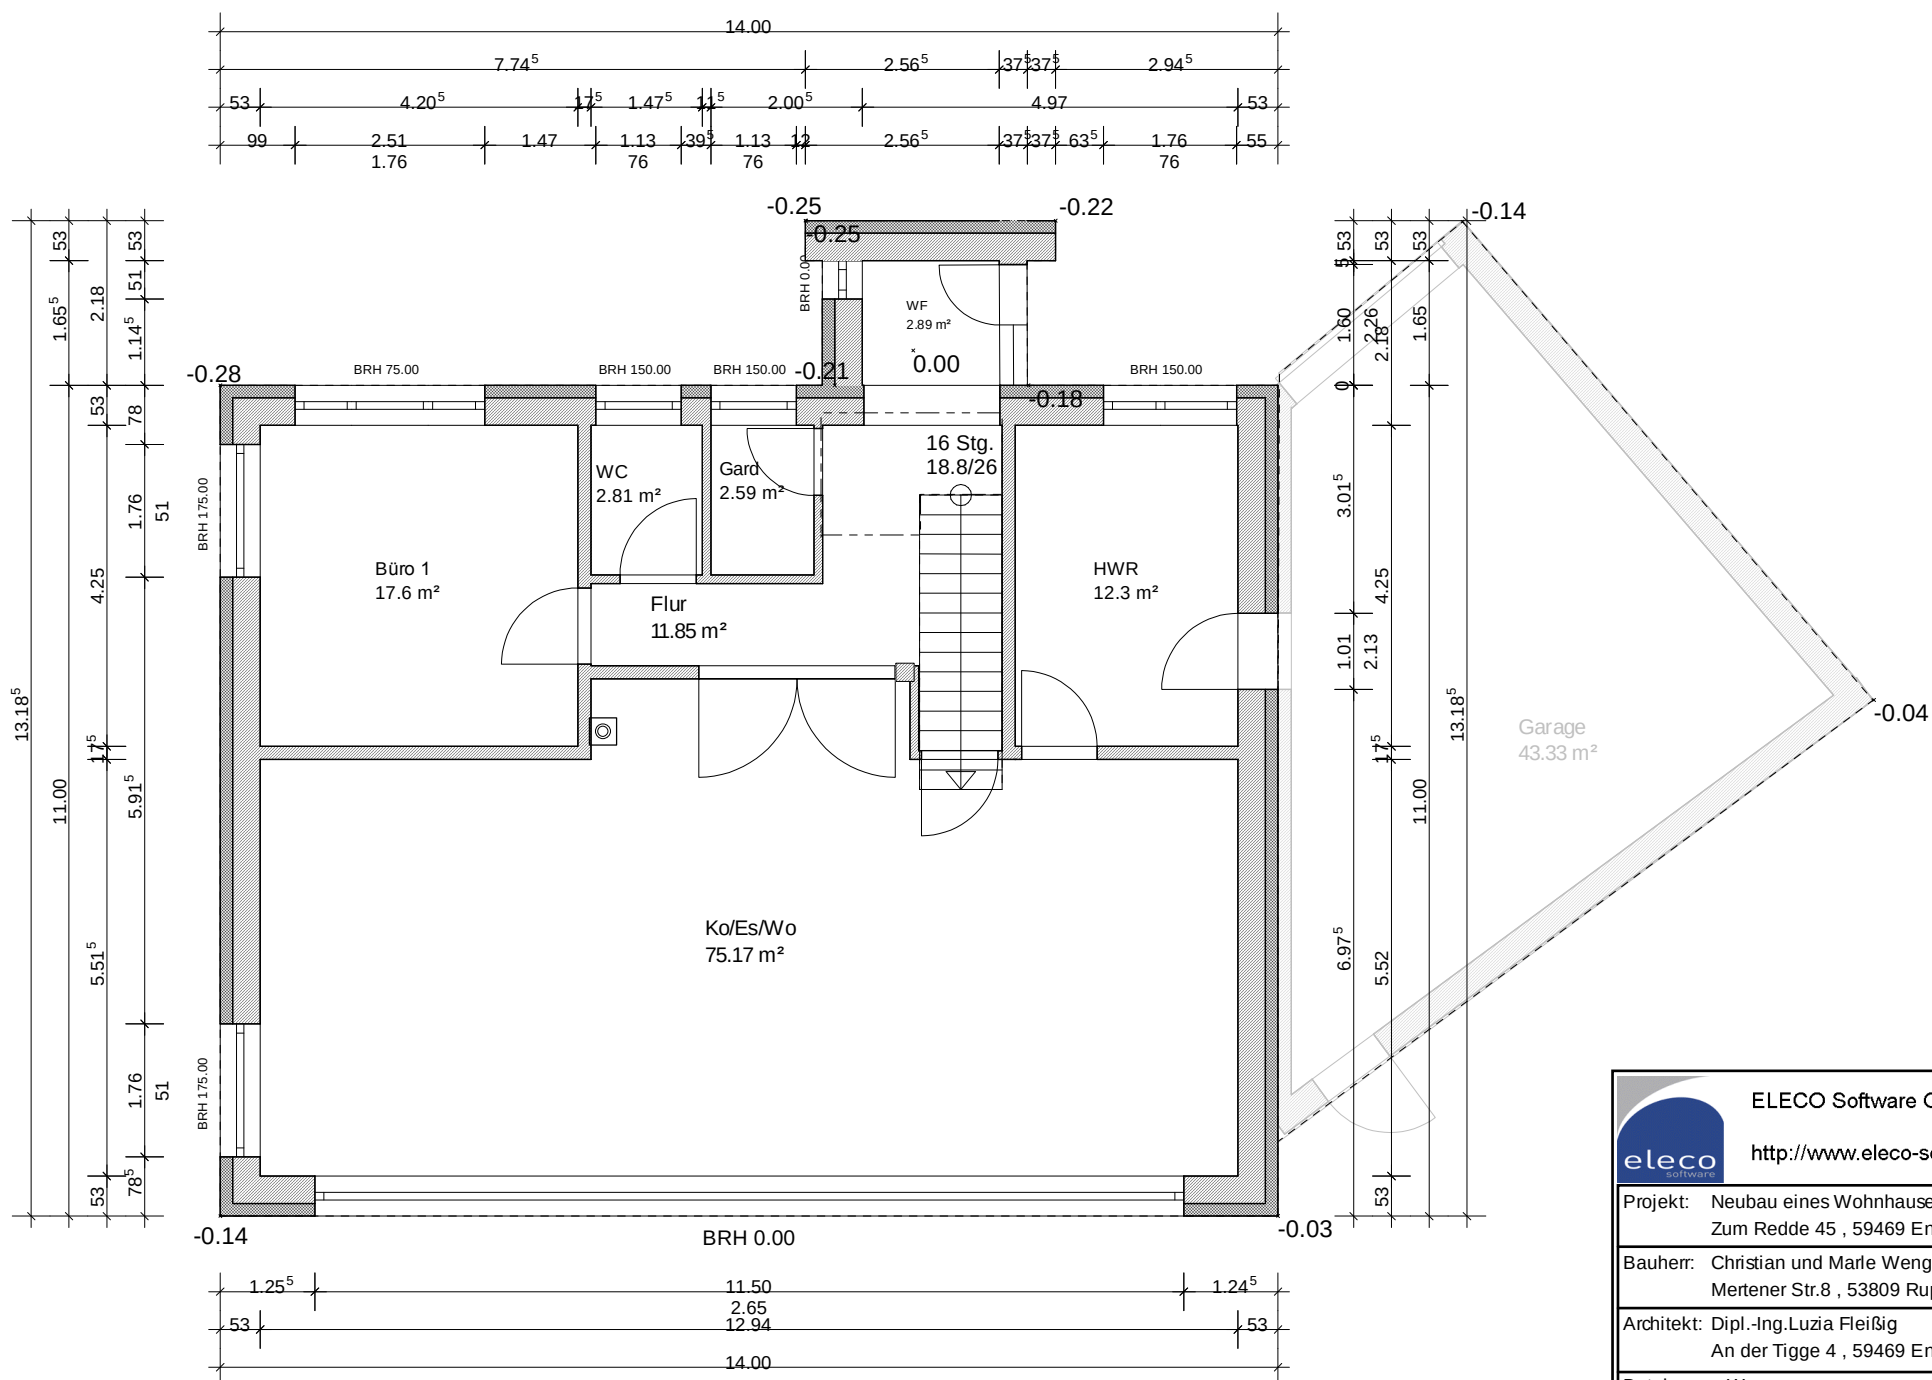

 ELECO Software GmbH http://www.eleco-software.de		
Projekt: Neubau eines Wohnhauses Zum Redde 45 , 59469 Ense-Höingen		
Bauherr: Christian und Marle Wenge Mertener Str.8 , 53809 Ruppichterath		
Architekt: Dipl.-Ing.Luzia Fleißig An der Tigge 4 , 59469 Ense-Oberense		
Dateiname: Wenge		
Maßstab: 1 : 100	Datum: 10.02.2014	Erdgeschoss