


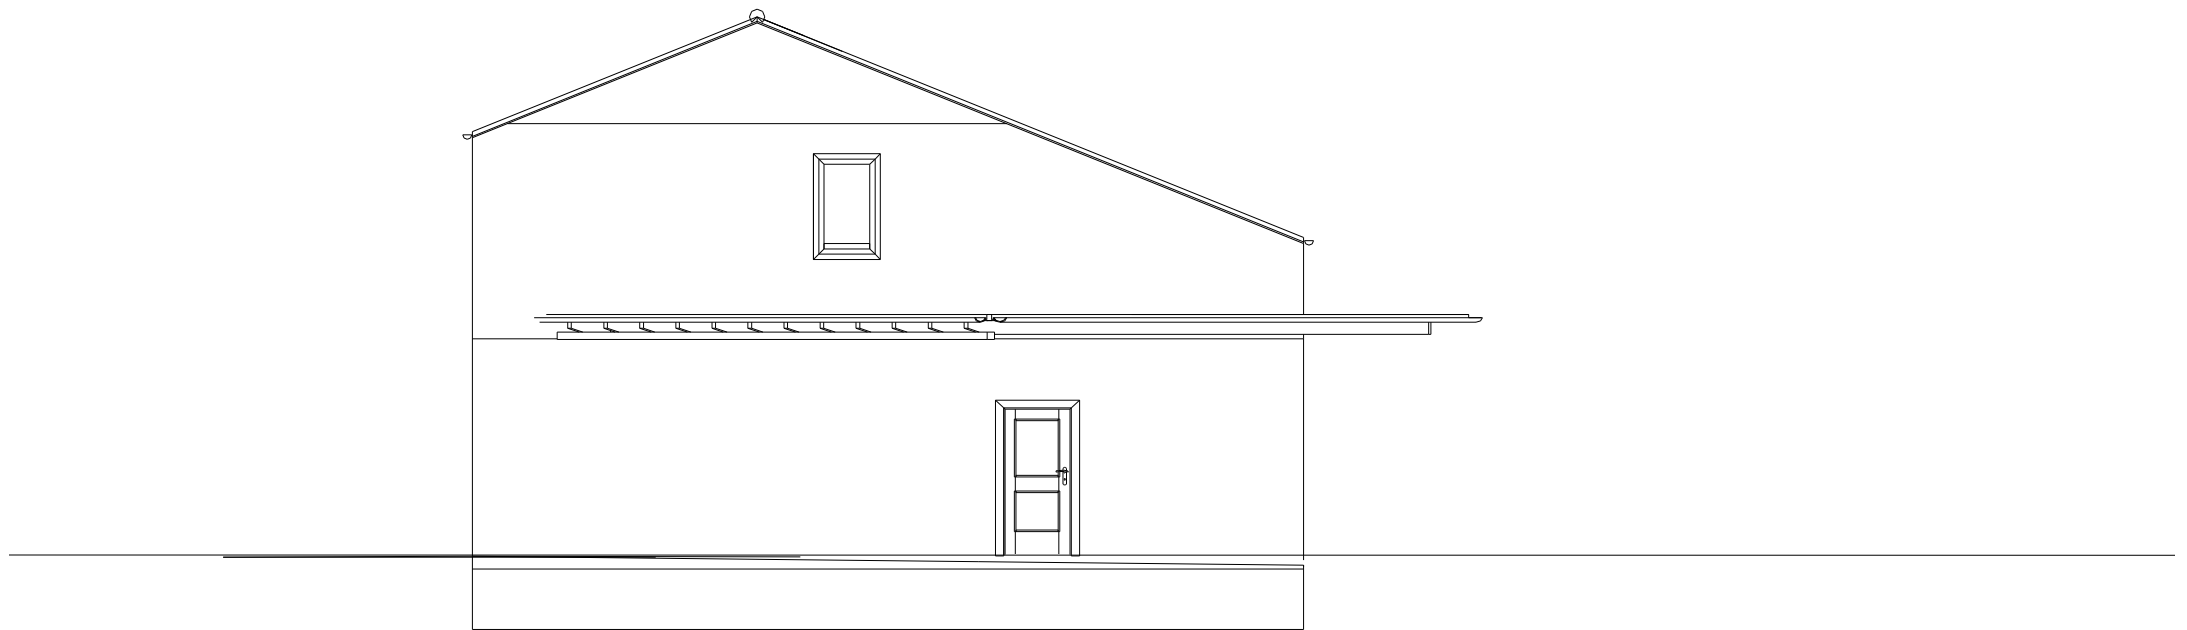

Ostseite

	ELECO Software GmbH	
	http://www.eleco-software.de	
Projekt: Neubau eines Wohnhauses Zum Redde 45 , 59469 Ense-Höingen		
Bauherr: Christian und Marle Wenge Mertener Str.8 , 53809 Ruppichteroth		
Architekt: Dipl.-Ing.Luzia Fleißig An der Tigge 4 , 59469 Ense-Oberense		
Dateiname: Wenge 4		
Maßstab: 1 : 100	Datum: 08.03.2010	Ostseite