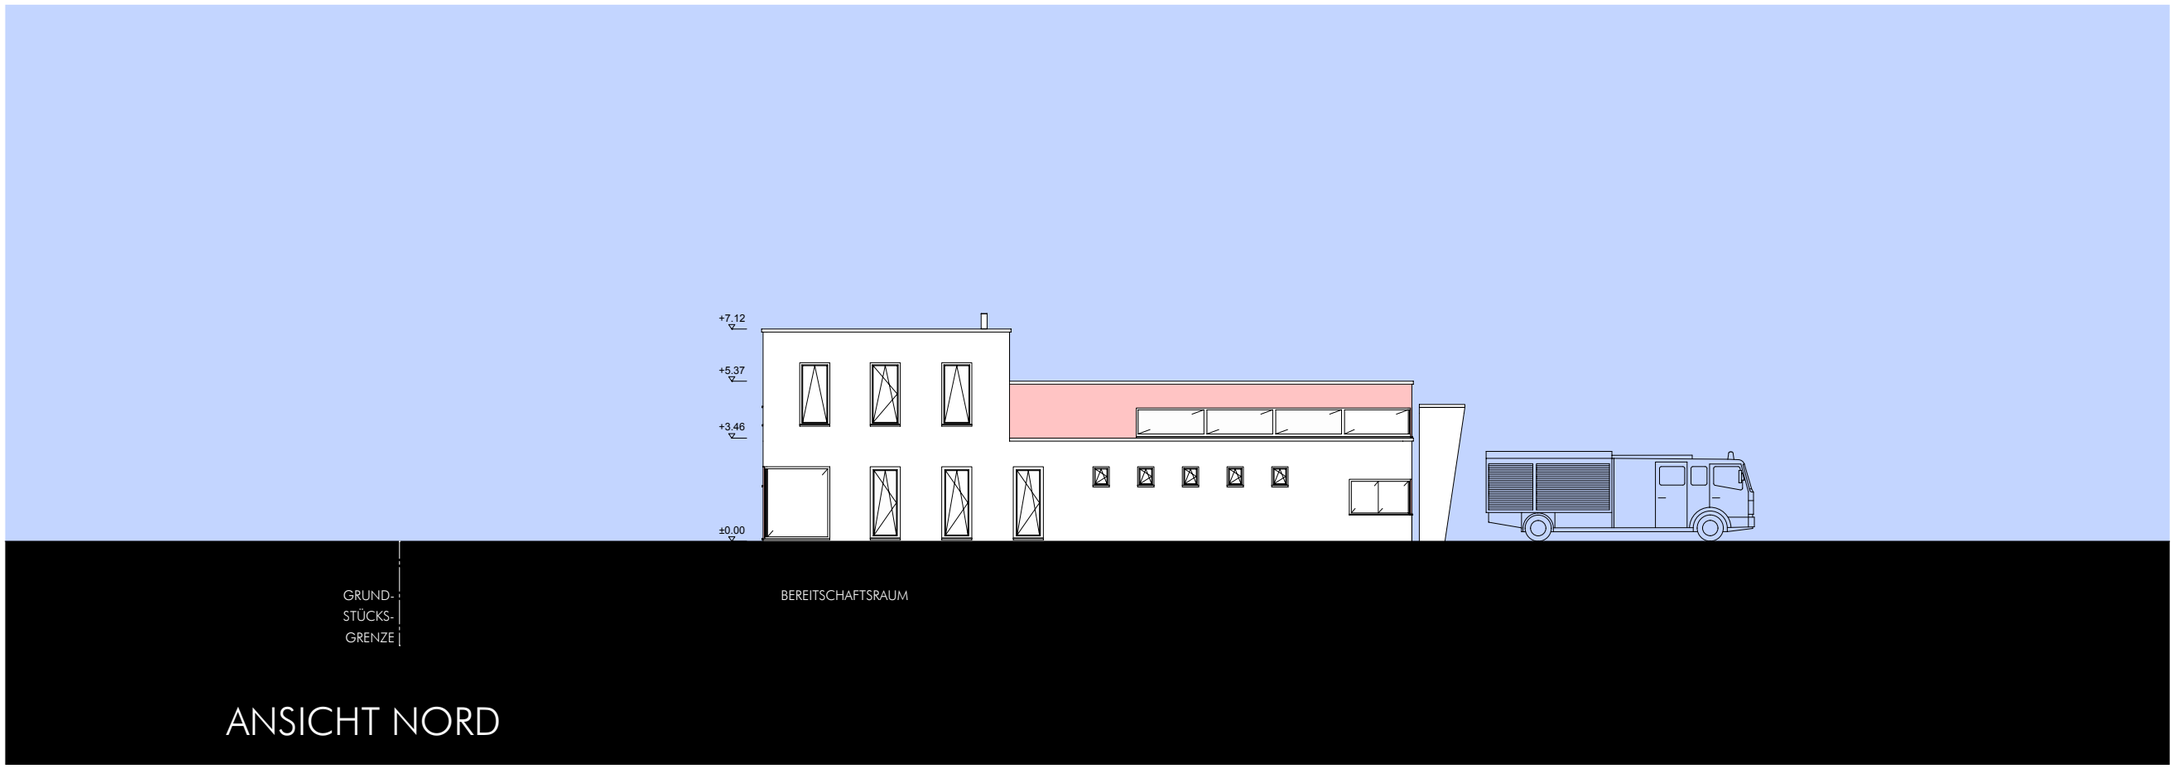

ANSICHT NORD