




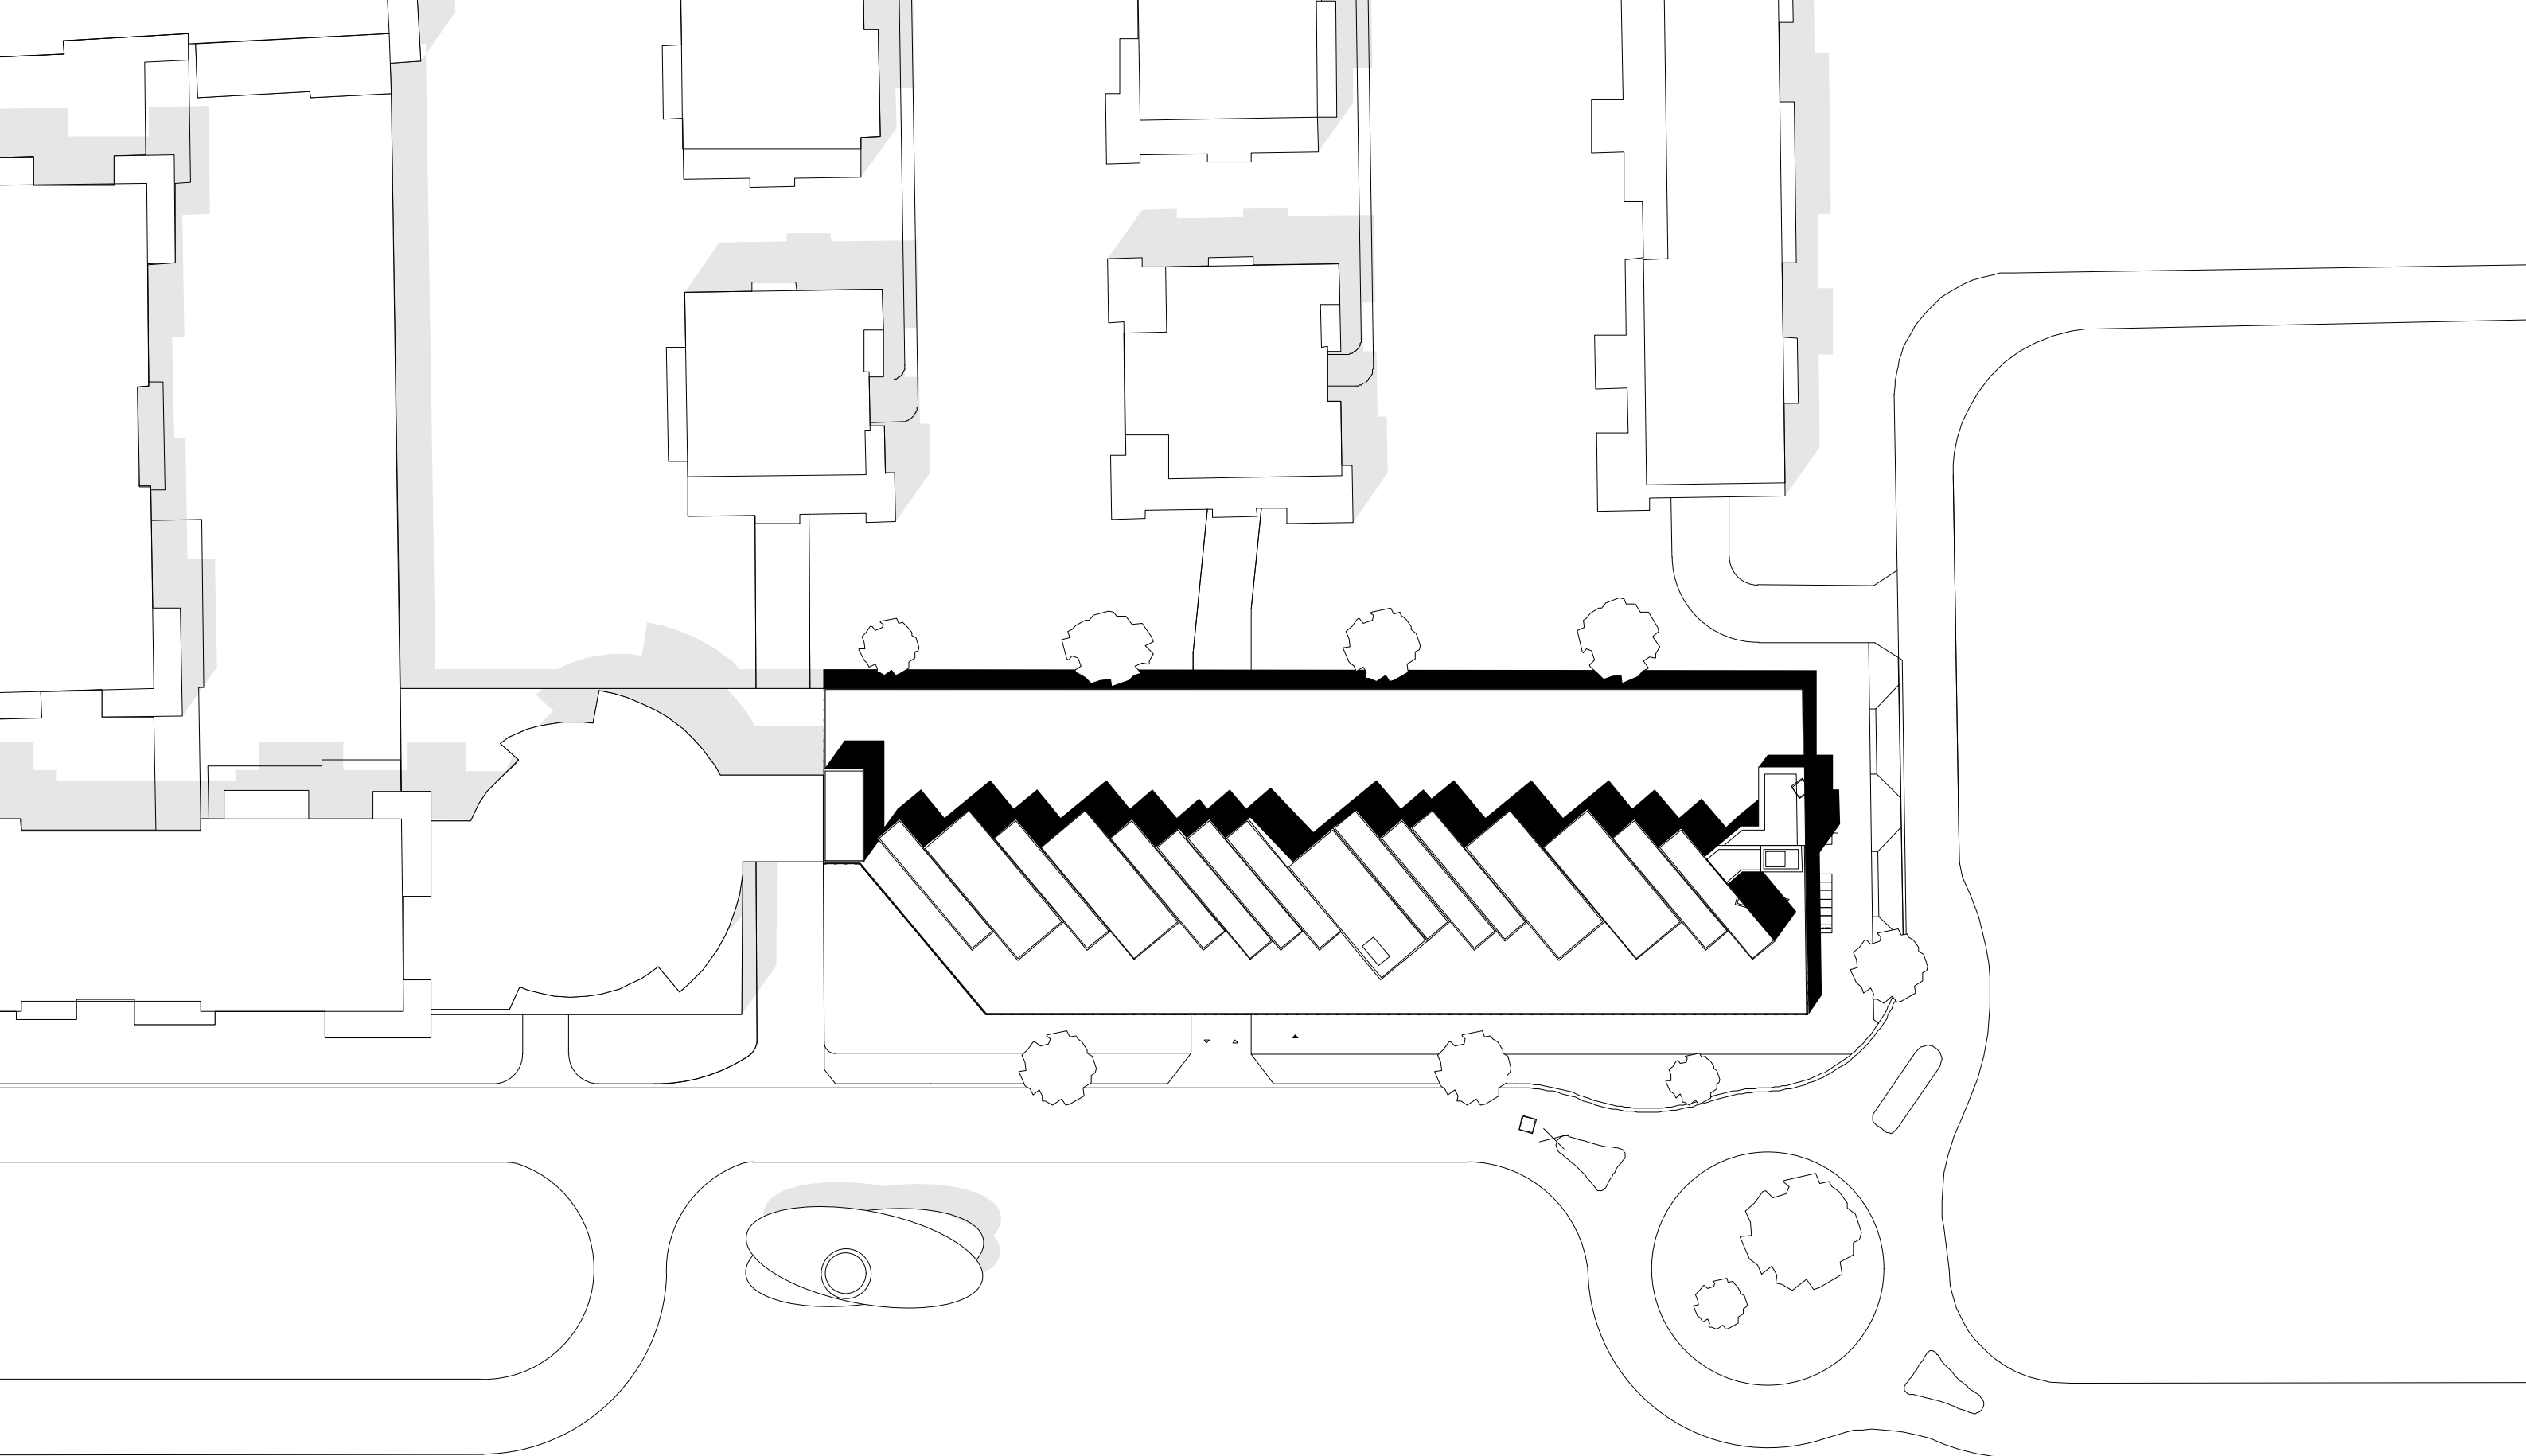

Lageplan

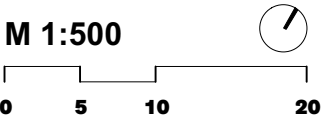


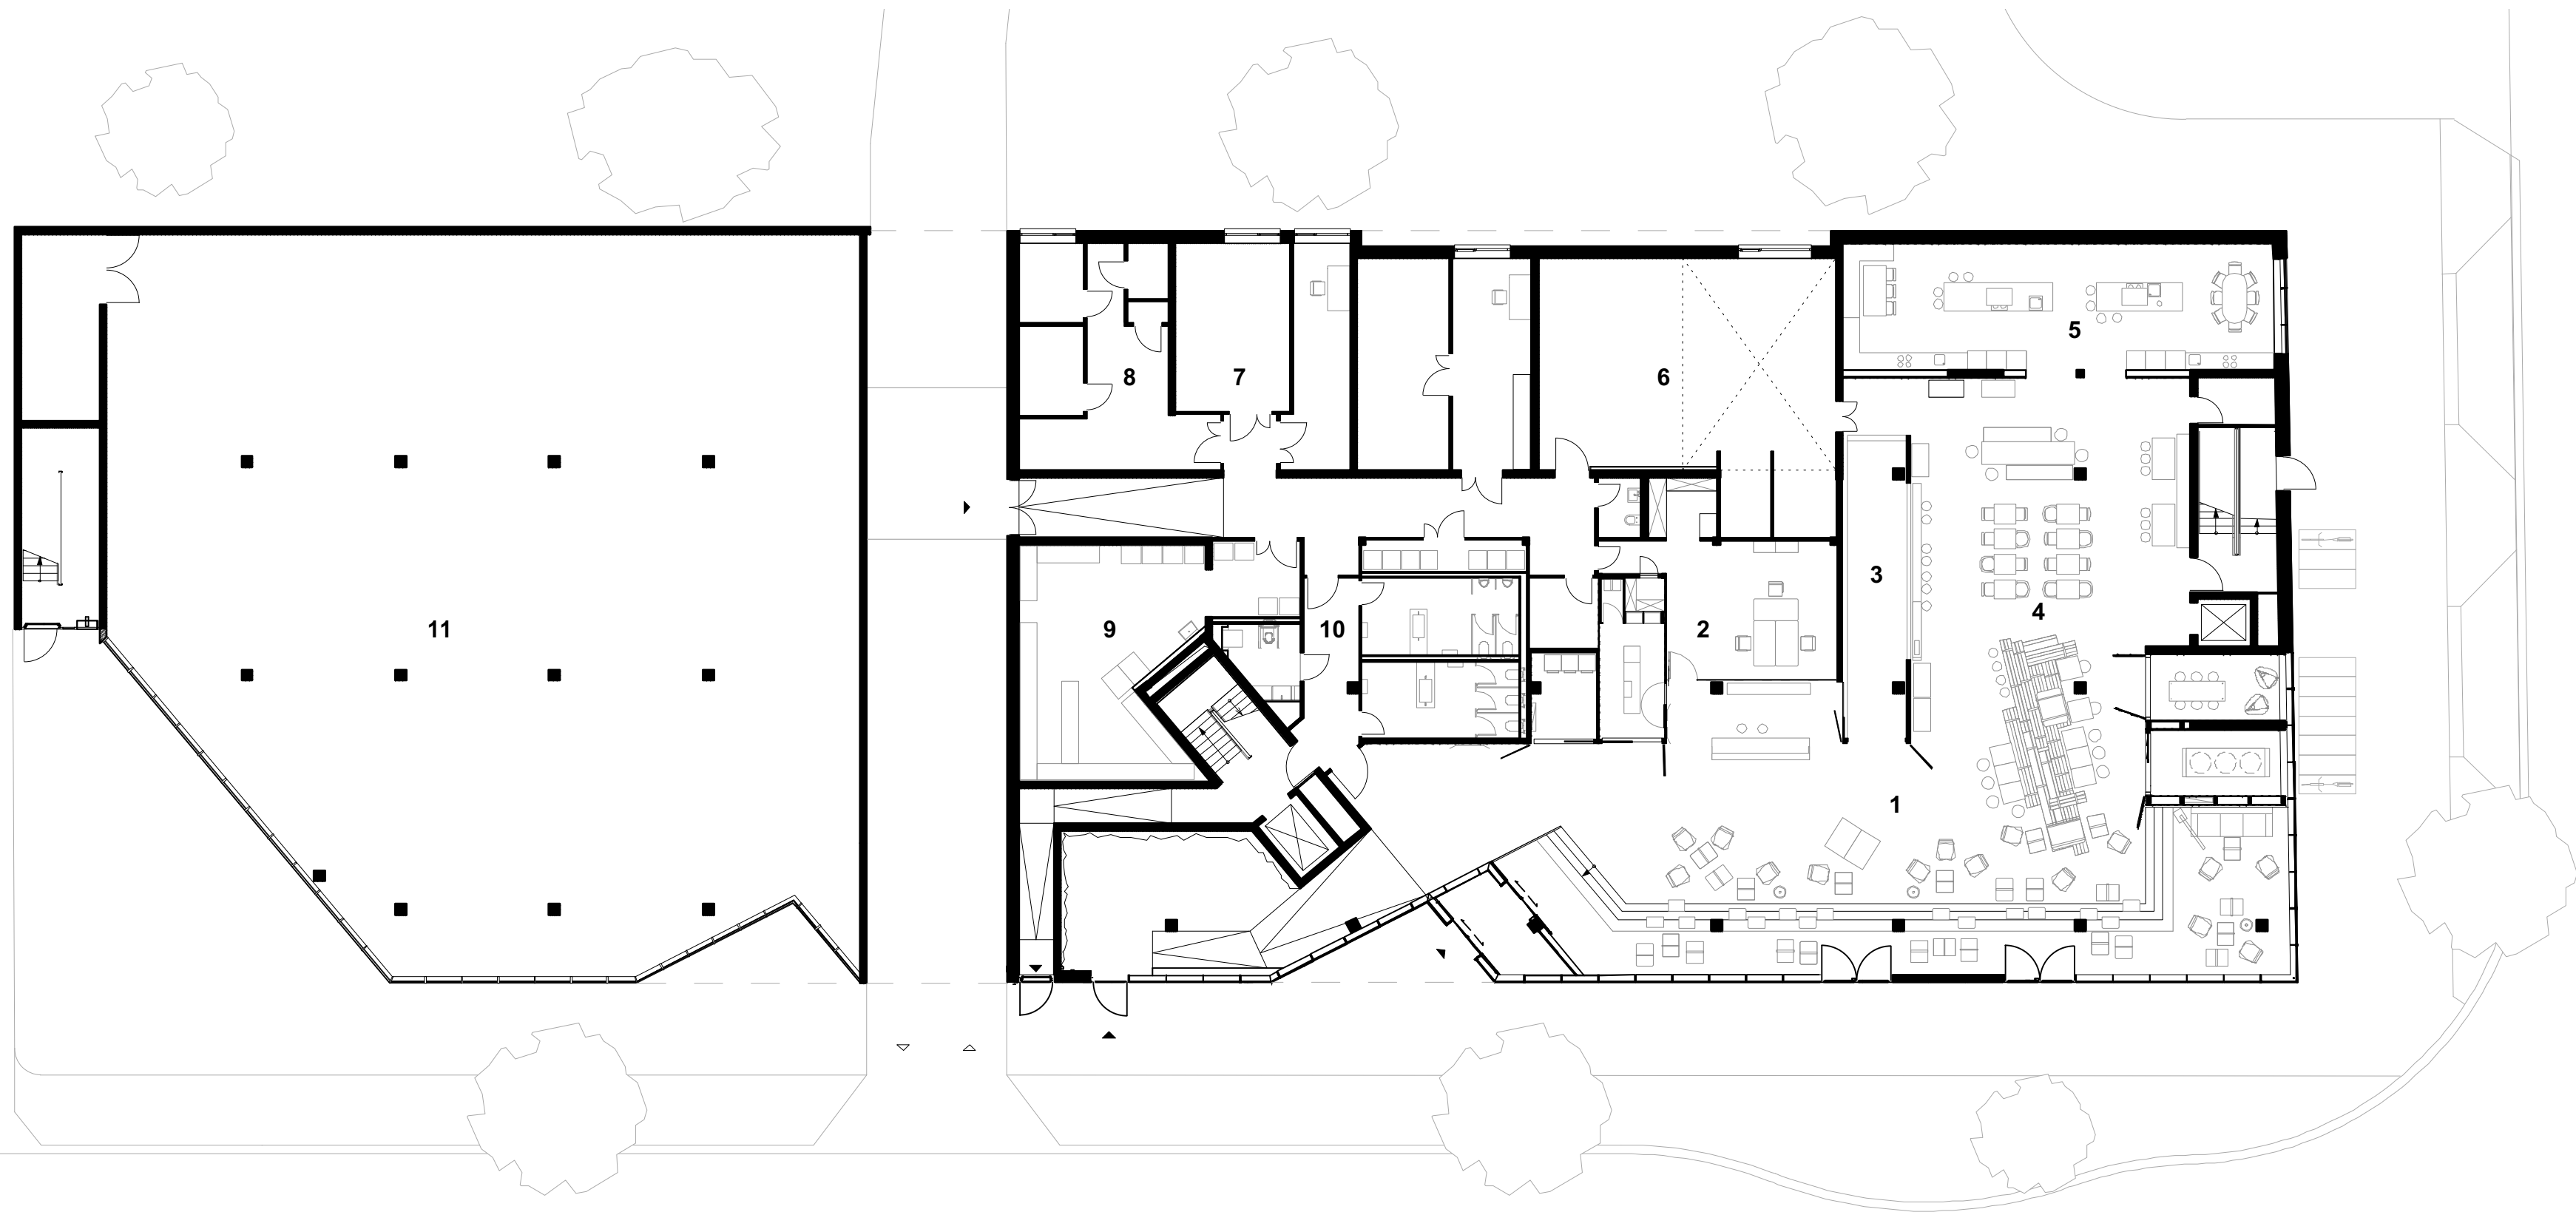

Grundriss E00


- | | | | |
|---|---------------------------|----|--------------|
| 1 | Lobby | 7 | Technik |
| 2 | Backoffice Büro | 8 | Lager |
| 3 | Bar | 9 | Housekeeping |
| 4 | Restaurant | 10 | Toiletten |
| 5 | Selbstversorgungs Bereich | 11 | Boulderhalle |
| 6 | Küche | | |




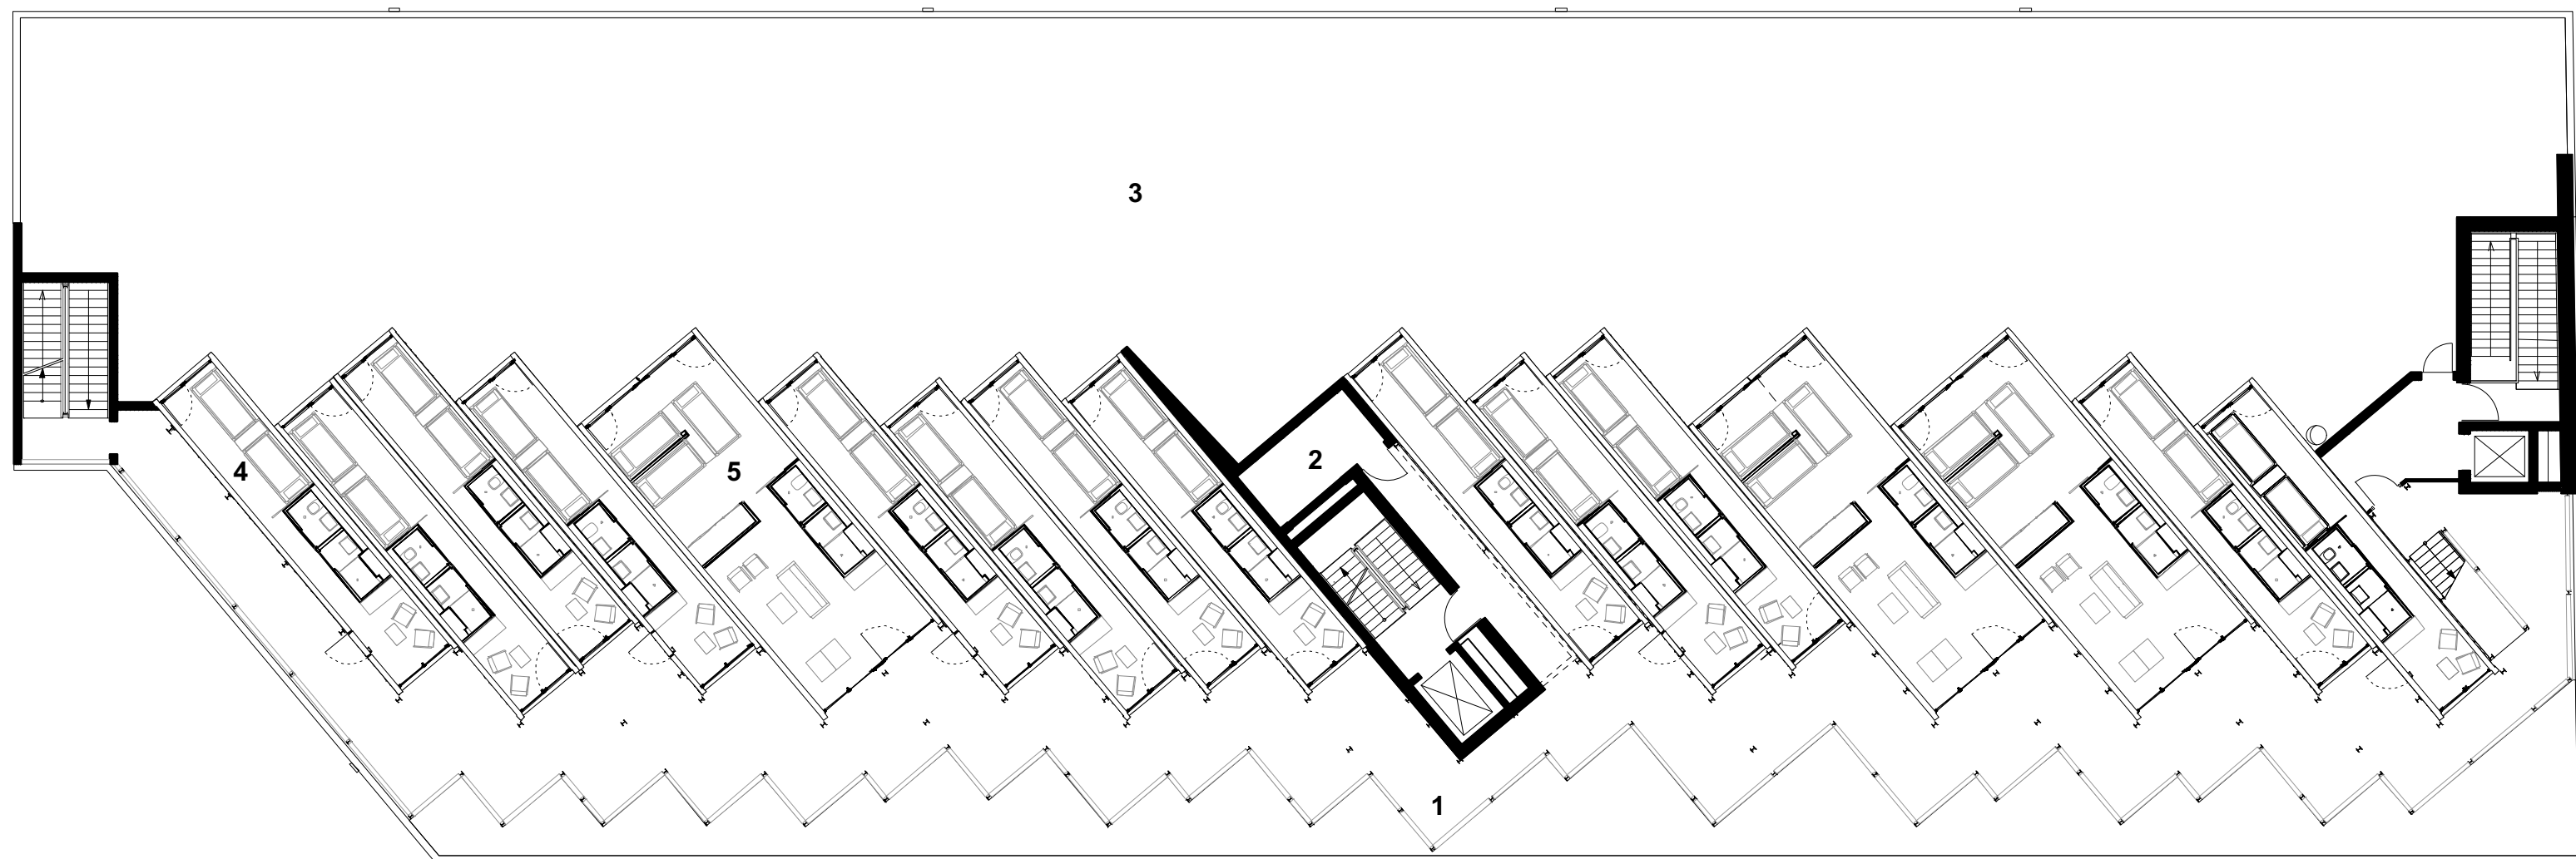

Grundriss E02


- 1 Galerie
- 2 Housekeeping
- 3 Dachaufsicht
- 4 4er Zimmer, 25m² (2 Hochbetten)
- 5 6er Zimmer, 50m² (3 Hochbetten)

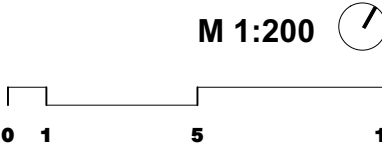


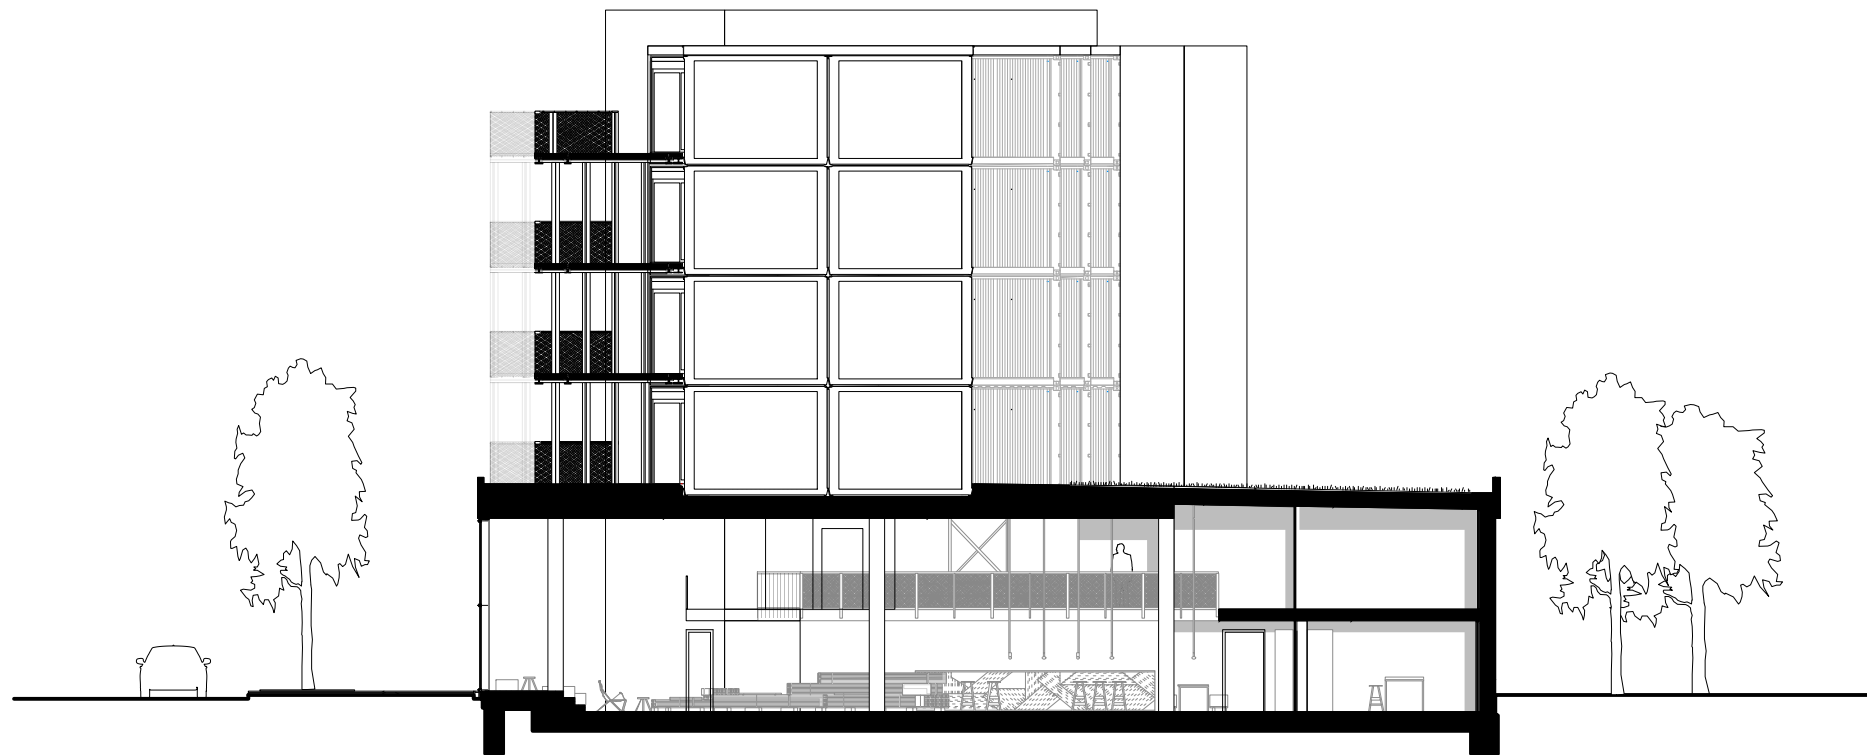

Schnitt

M 1:200

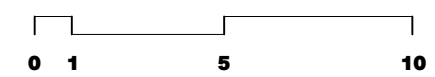

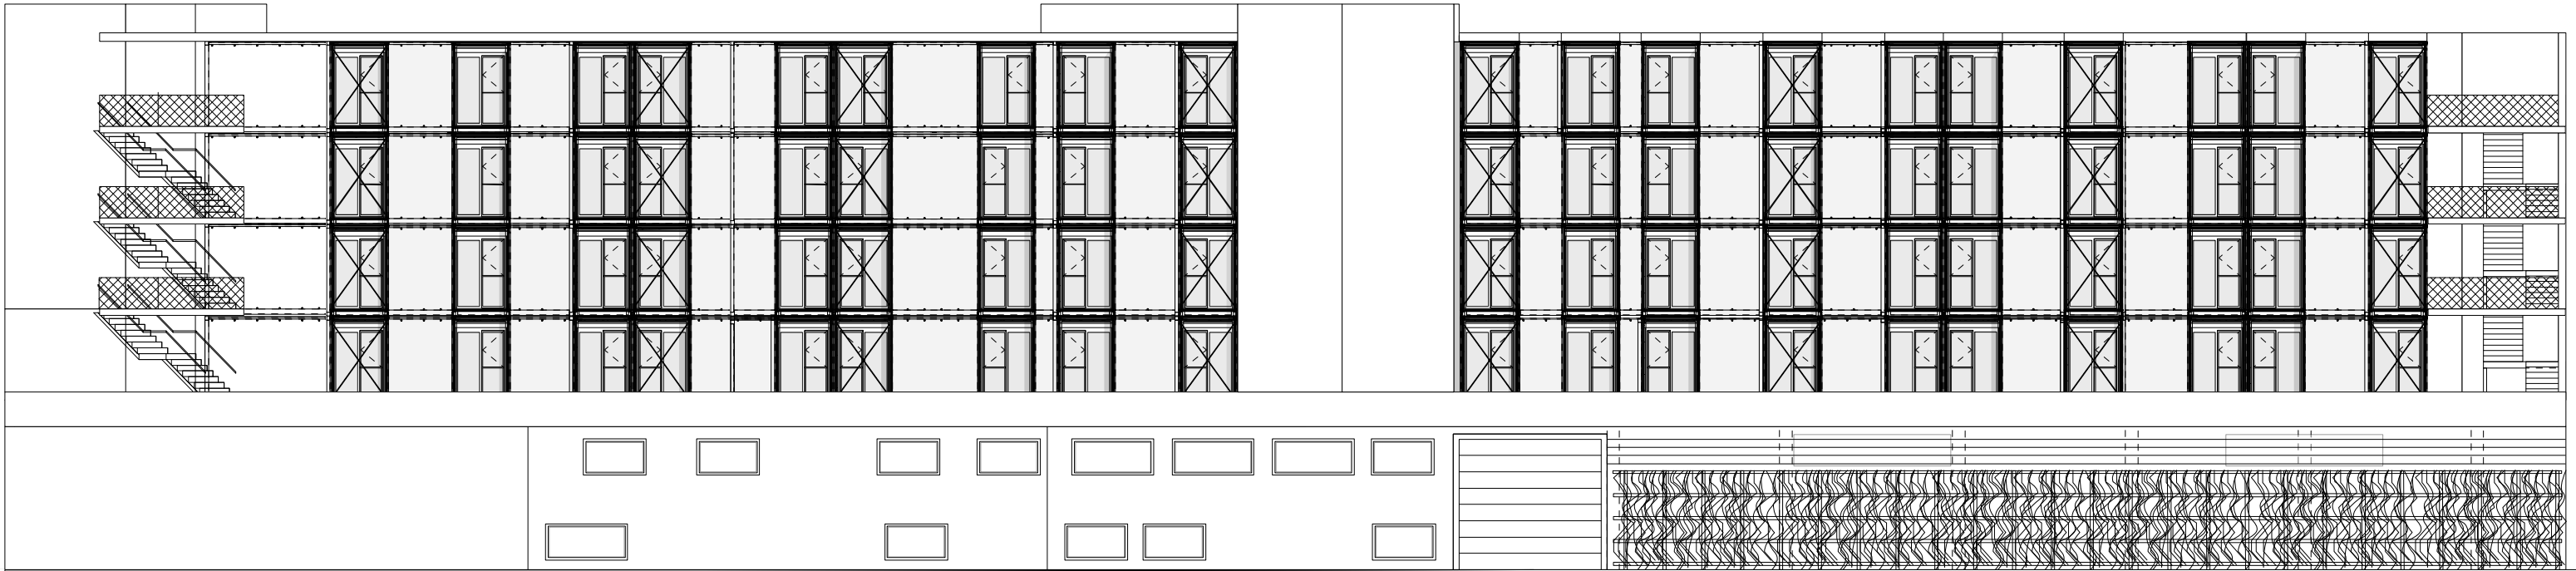

Ansicht Süd-Ost

M 1:200

