



EG: Brauereibereich mit Kesseln + Eingänge in versch. Wohneinheiten

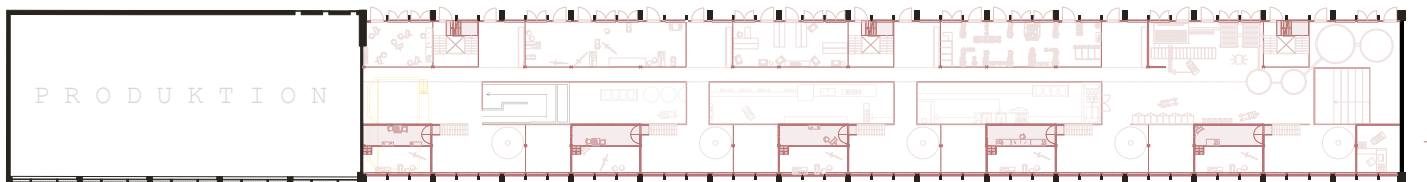

halbes Zwischengeschoss: Atelierplattformen (S) + Treppenhäuser (N)

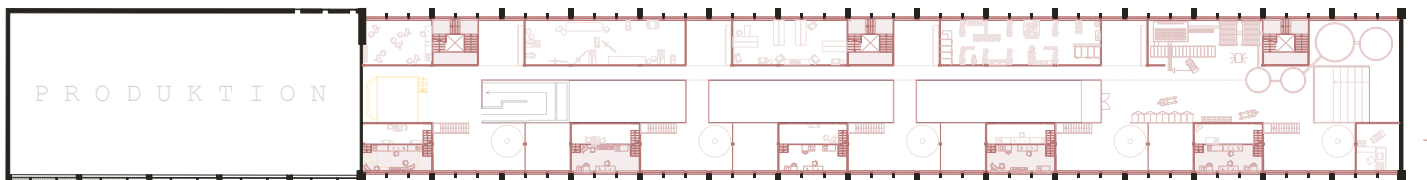

1. Zwischengeschoss: Galerieebene mit Blick zum Fluss Lorze

