



2. OG: Wohngeschoss mit Aufenthaltsbereichen am Kesselrohr

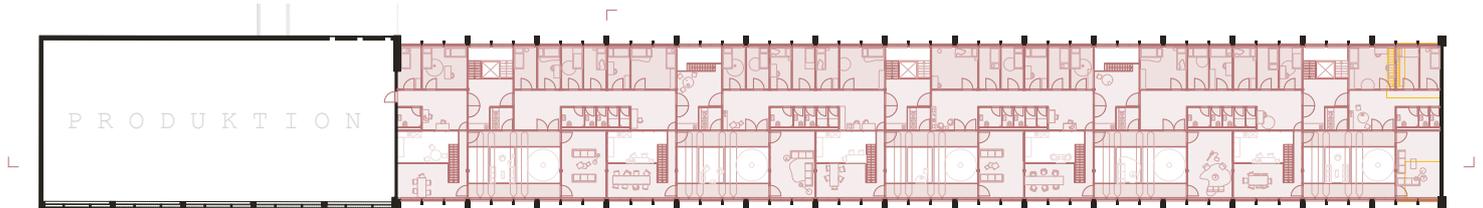

3. OG: Wohngeschoss mit Wäscheleinen und Galerien

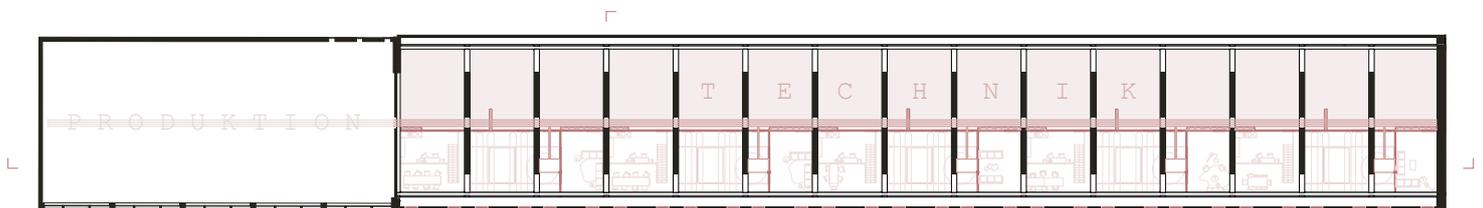

Dachebene: durch Bullaugen sichtbare Technikzone

