


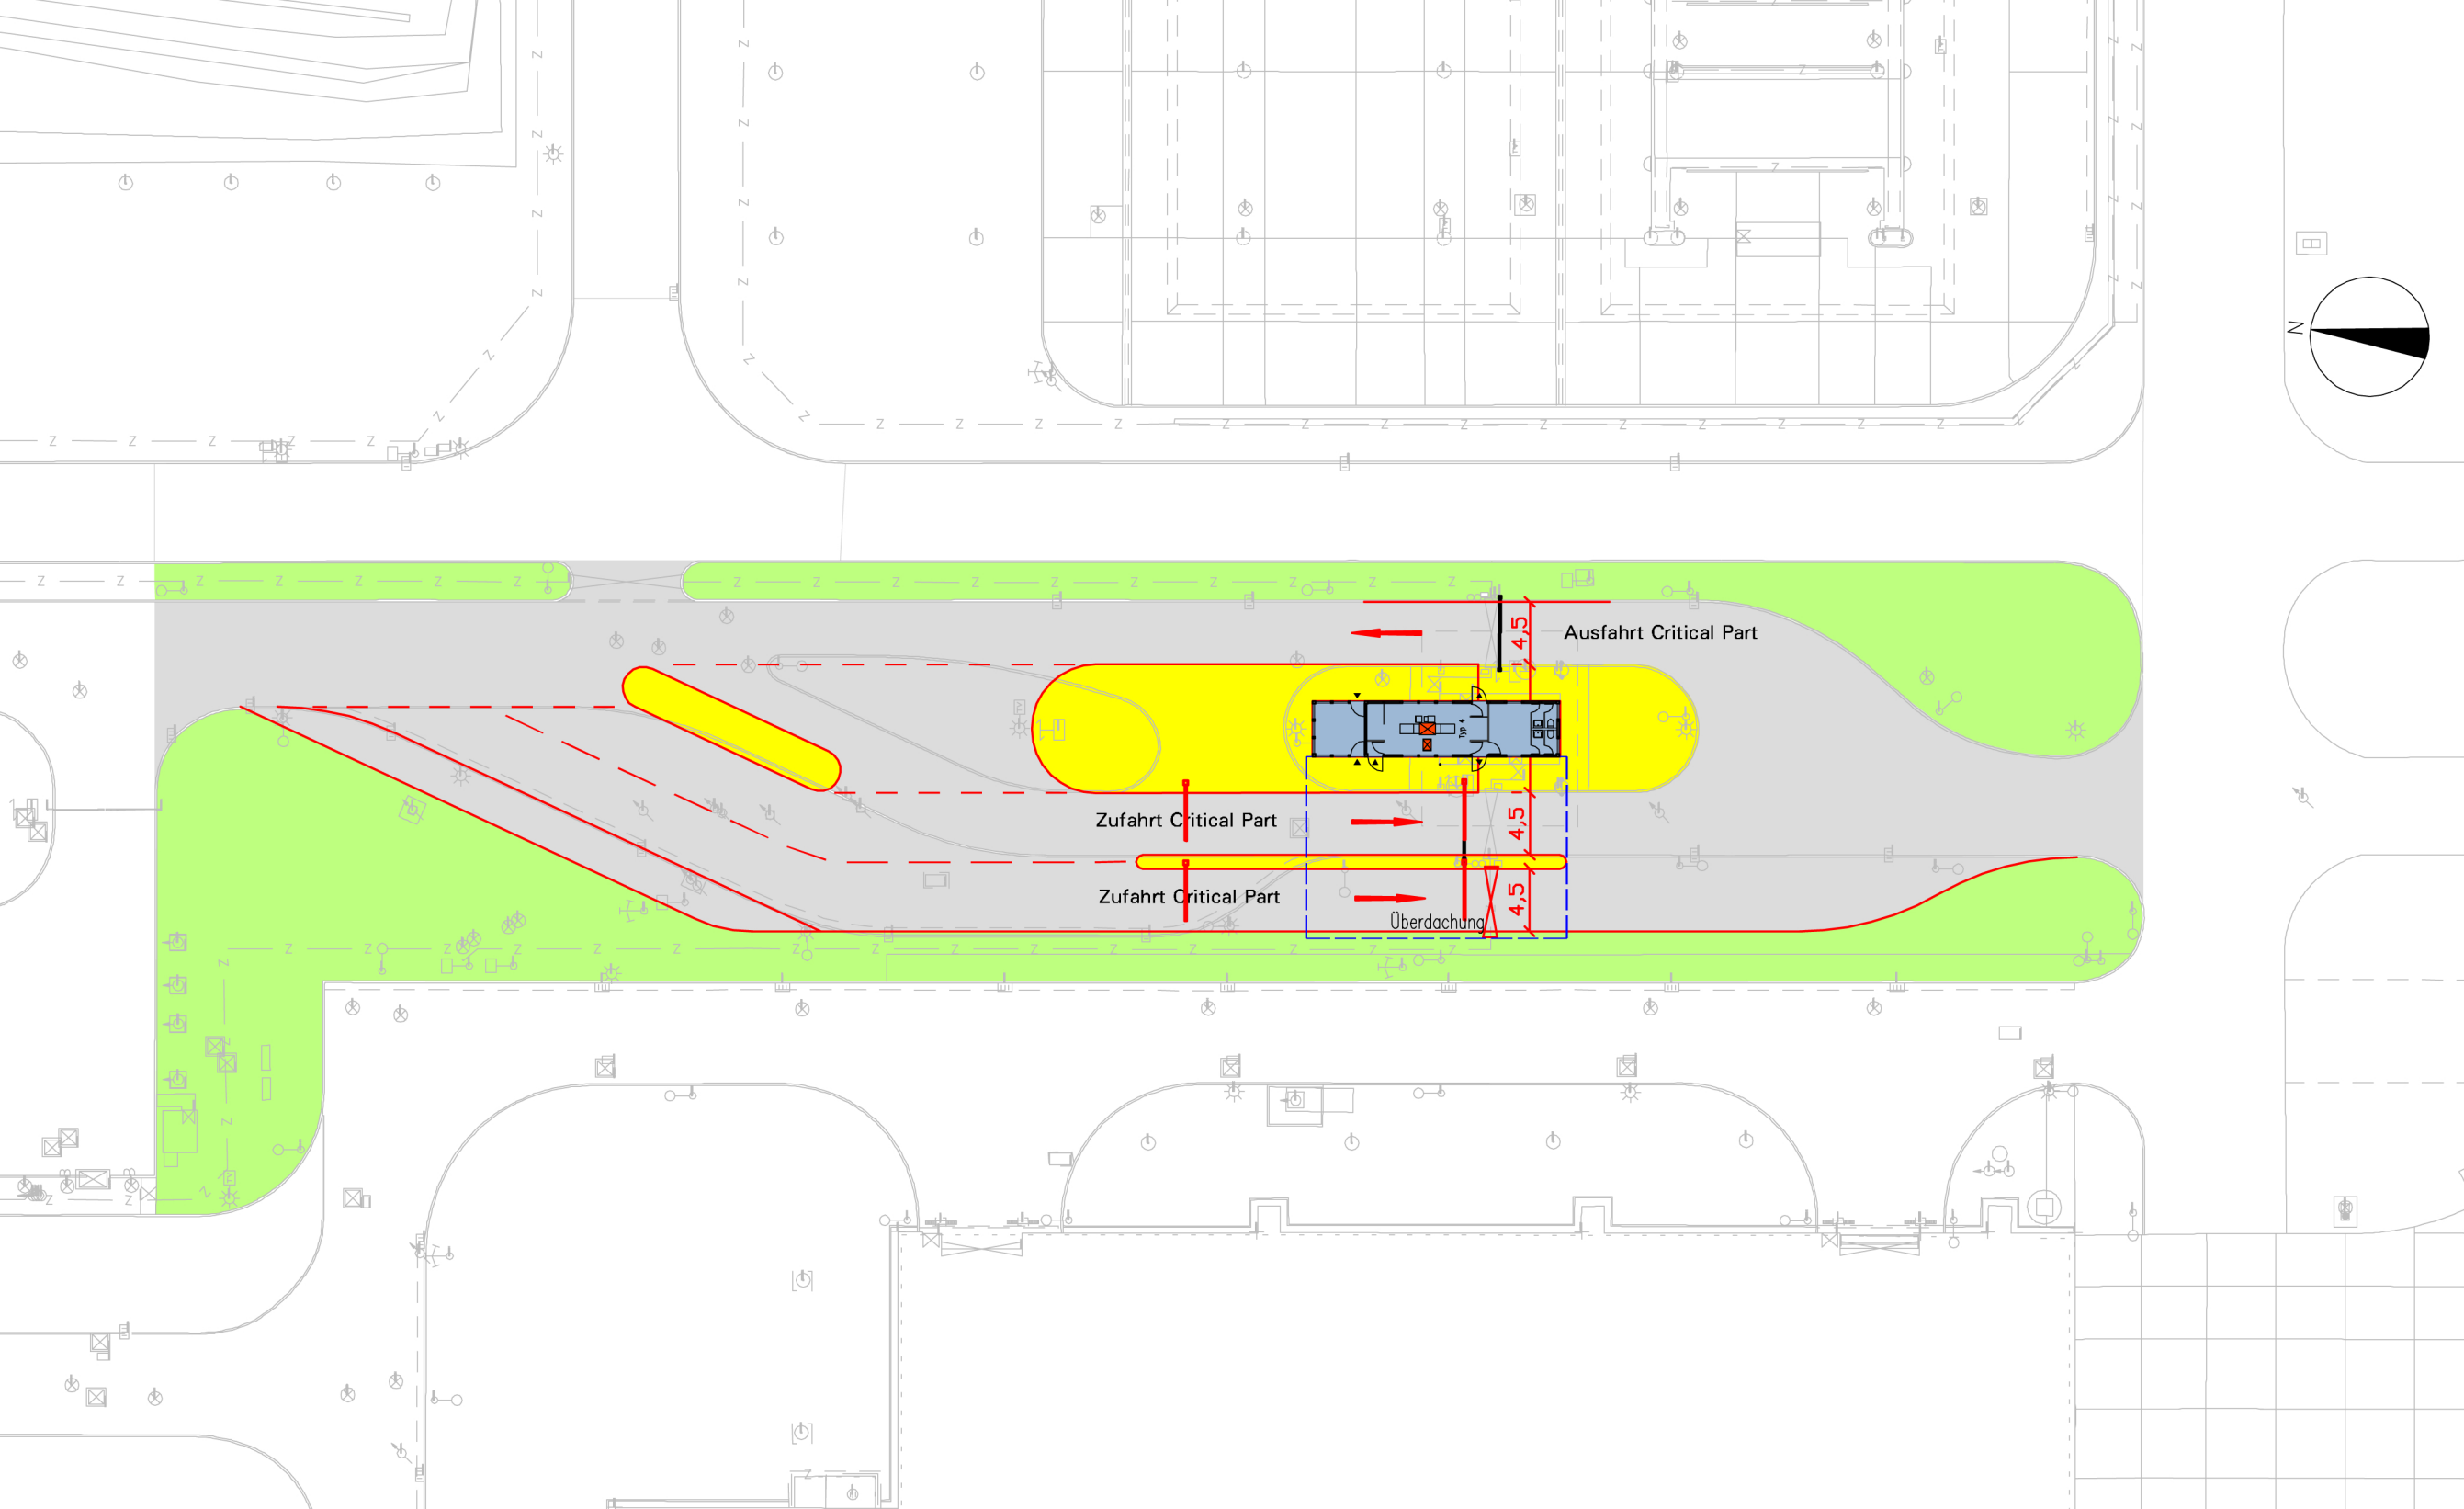

Zufahrt Critical Part

Zufahrt Critical Part

Ausfahrt Critical Part

Überdachung

