




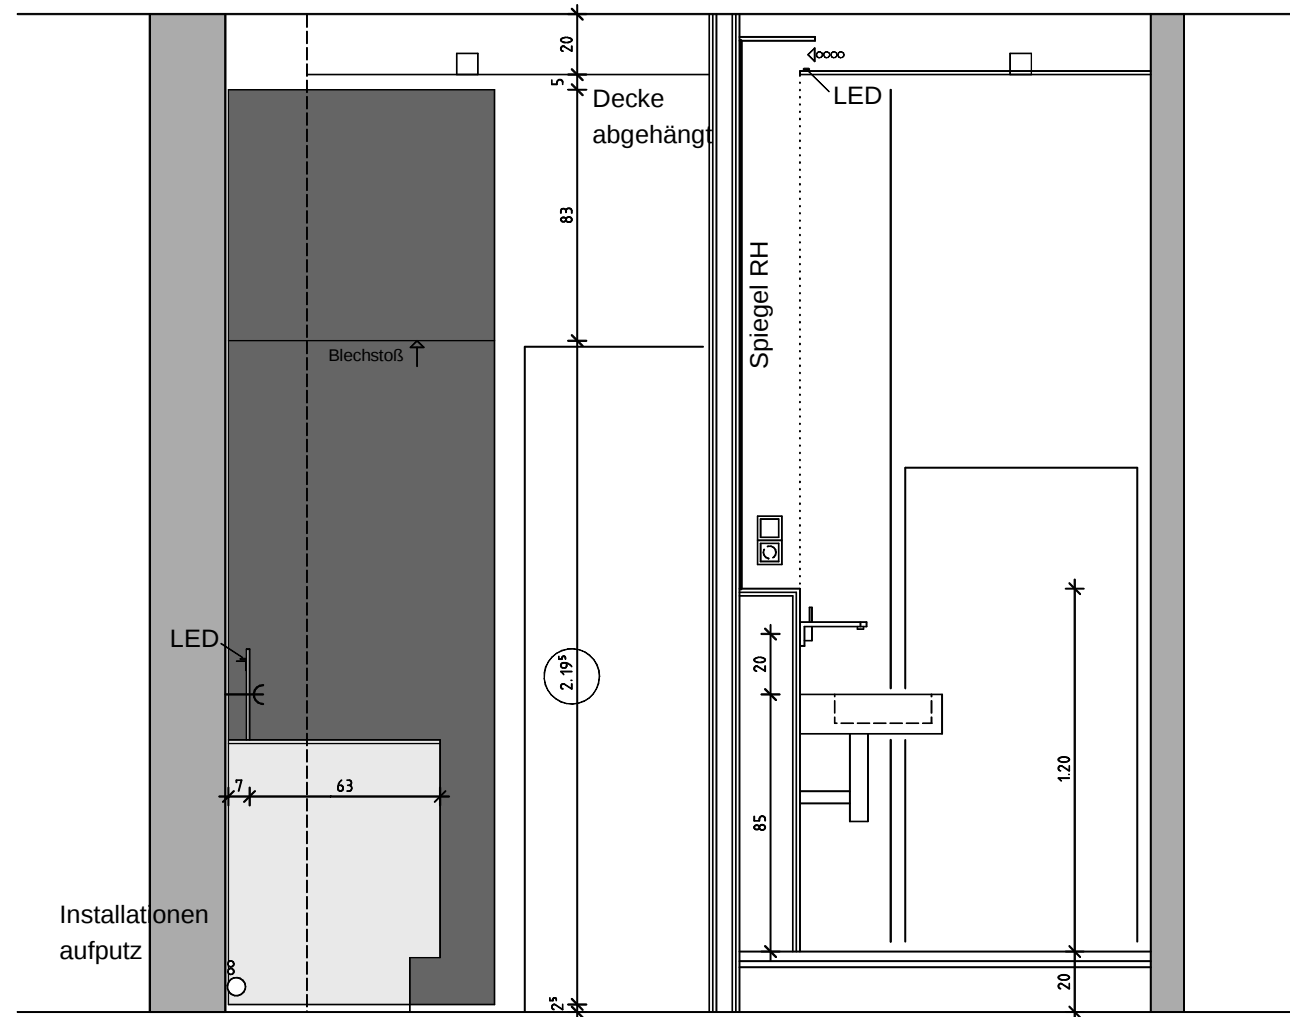


SNITT KÜCHENZEILE/BAD

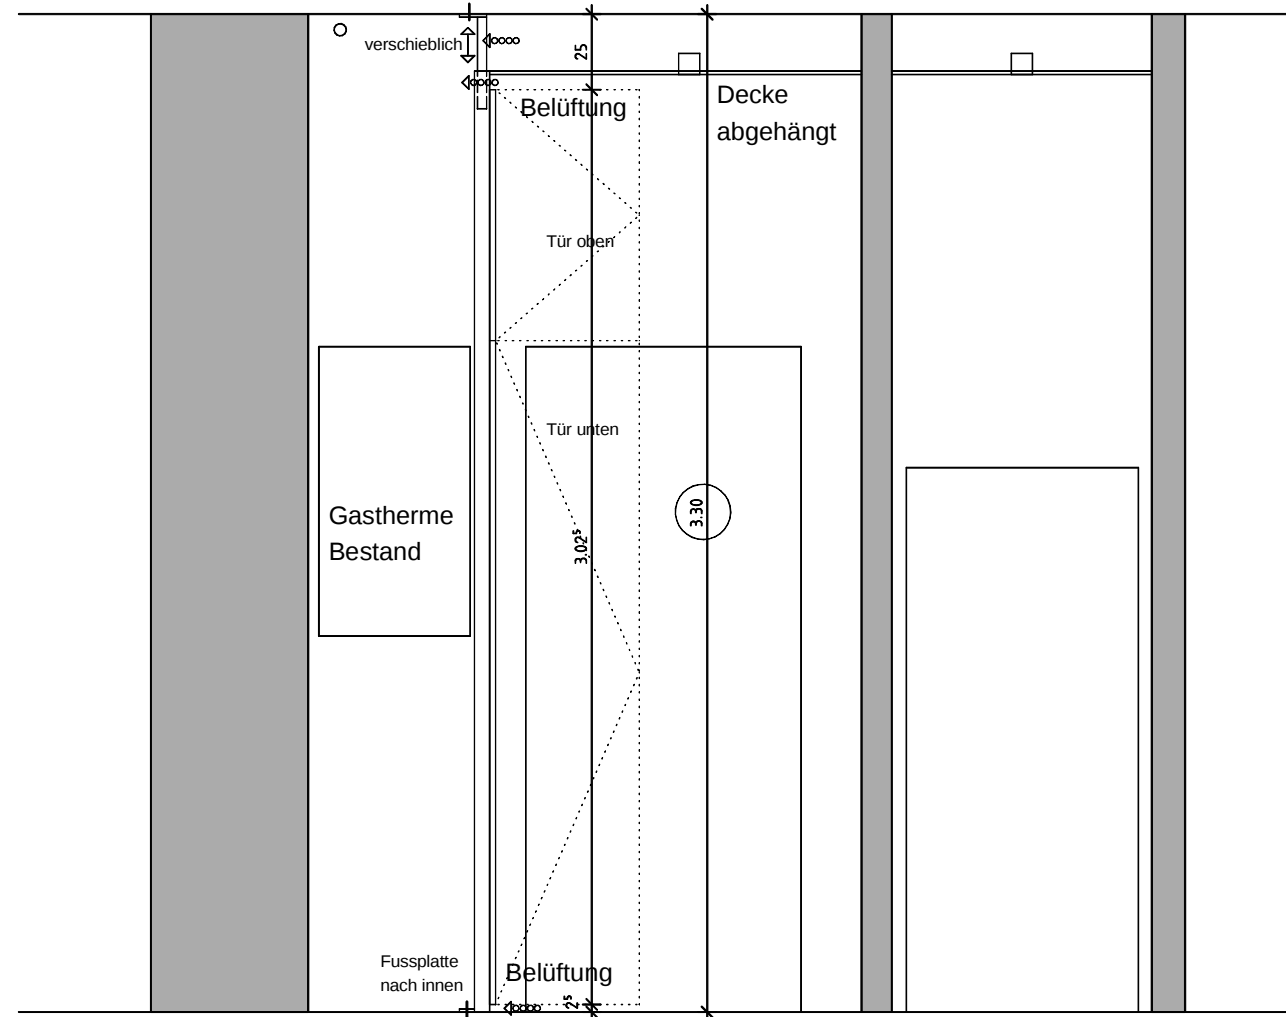


SNITT KÜCHE/BAD

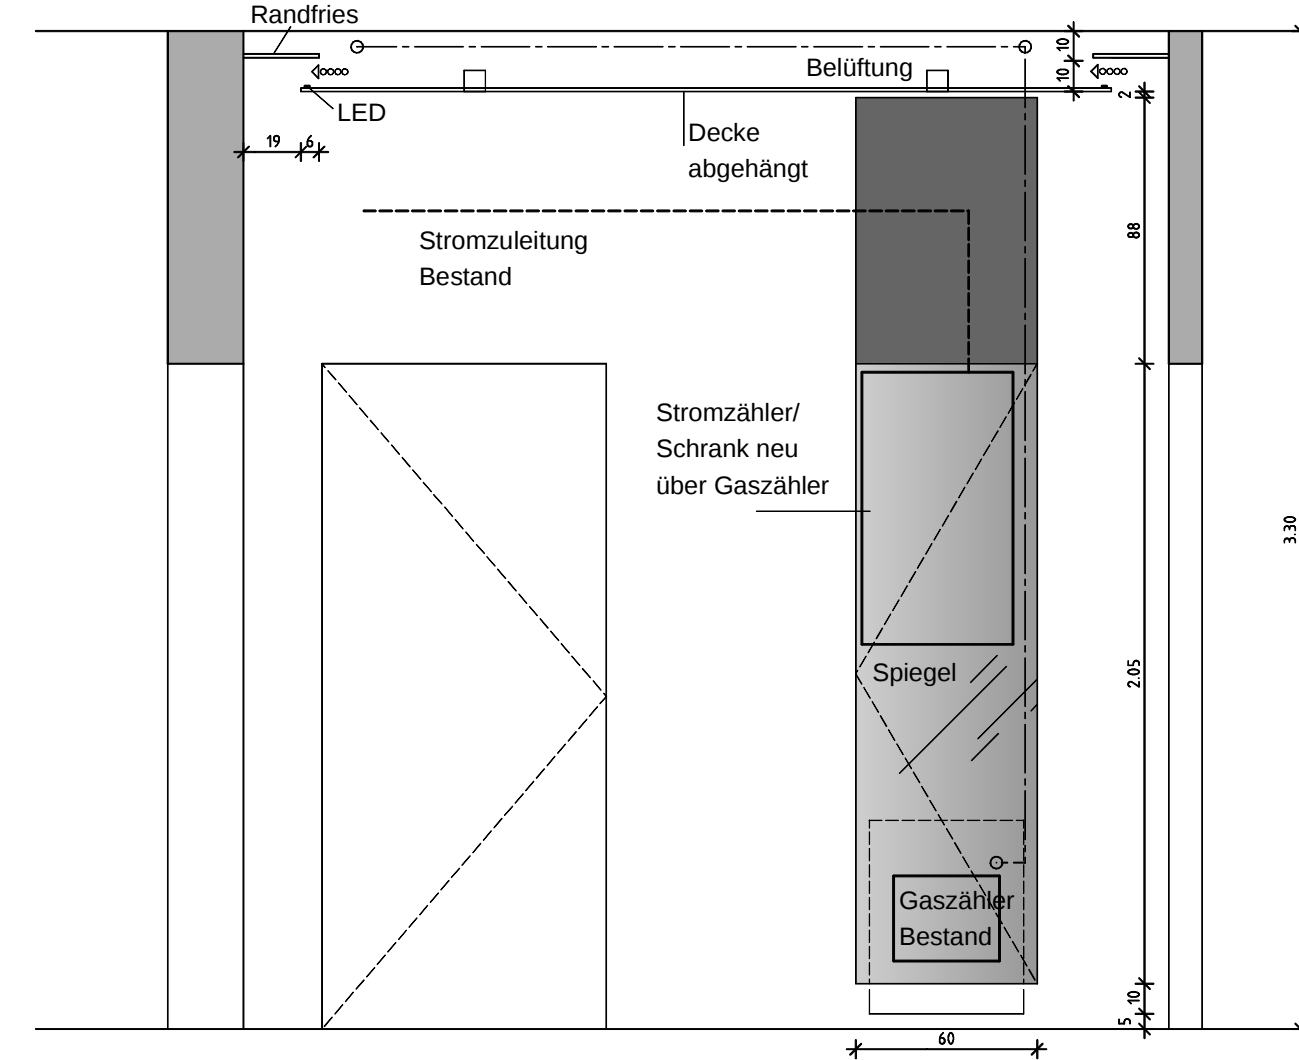


SNITT FLUR

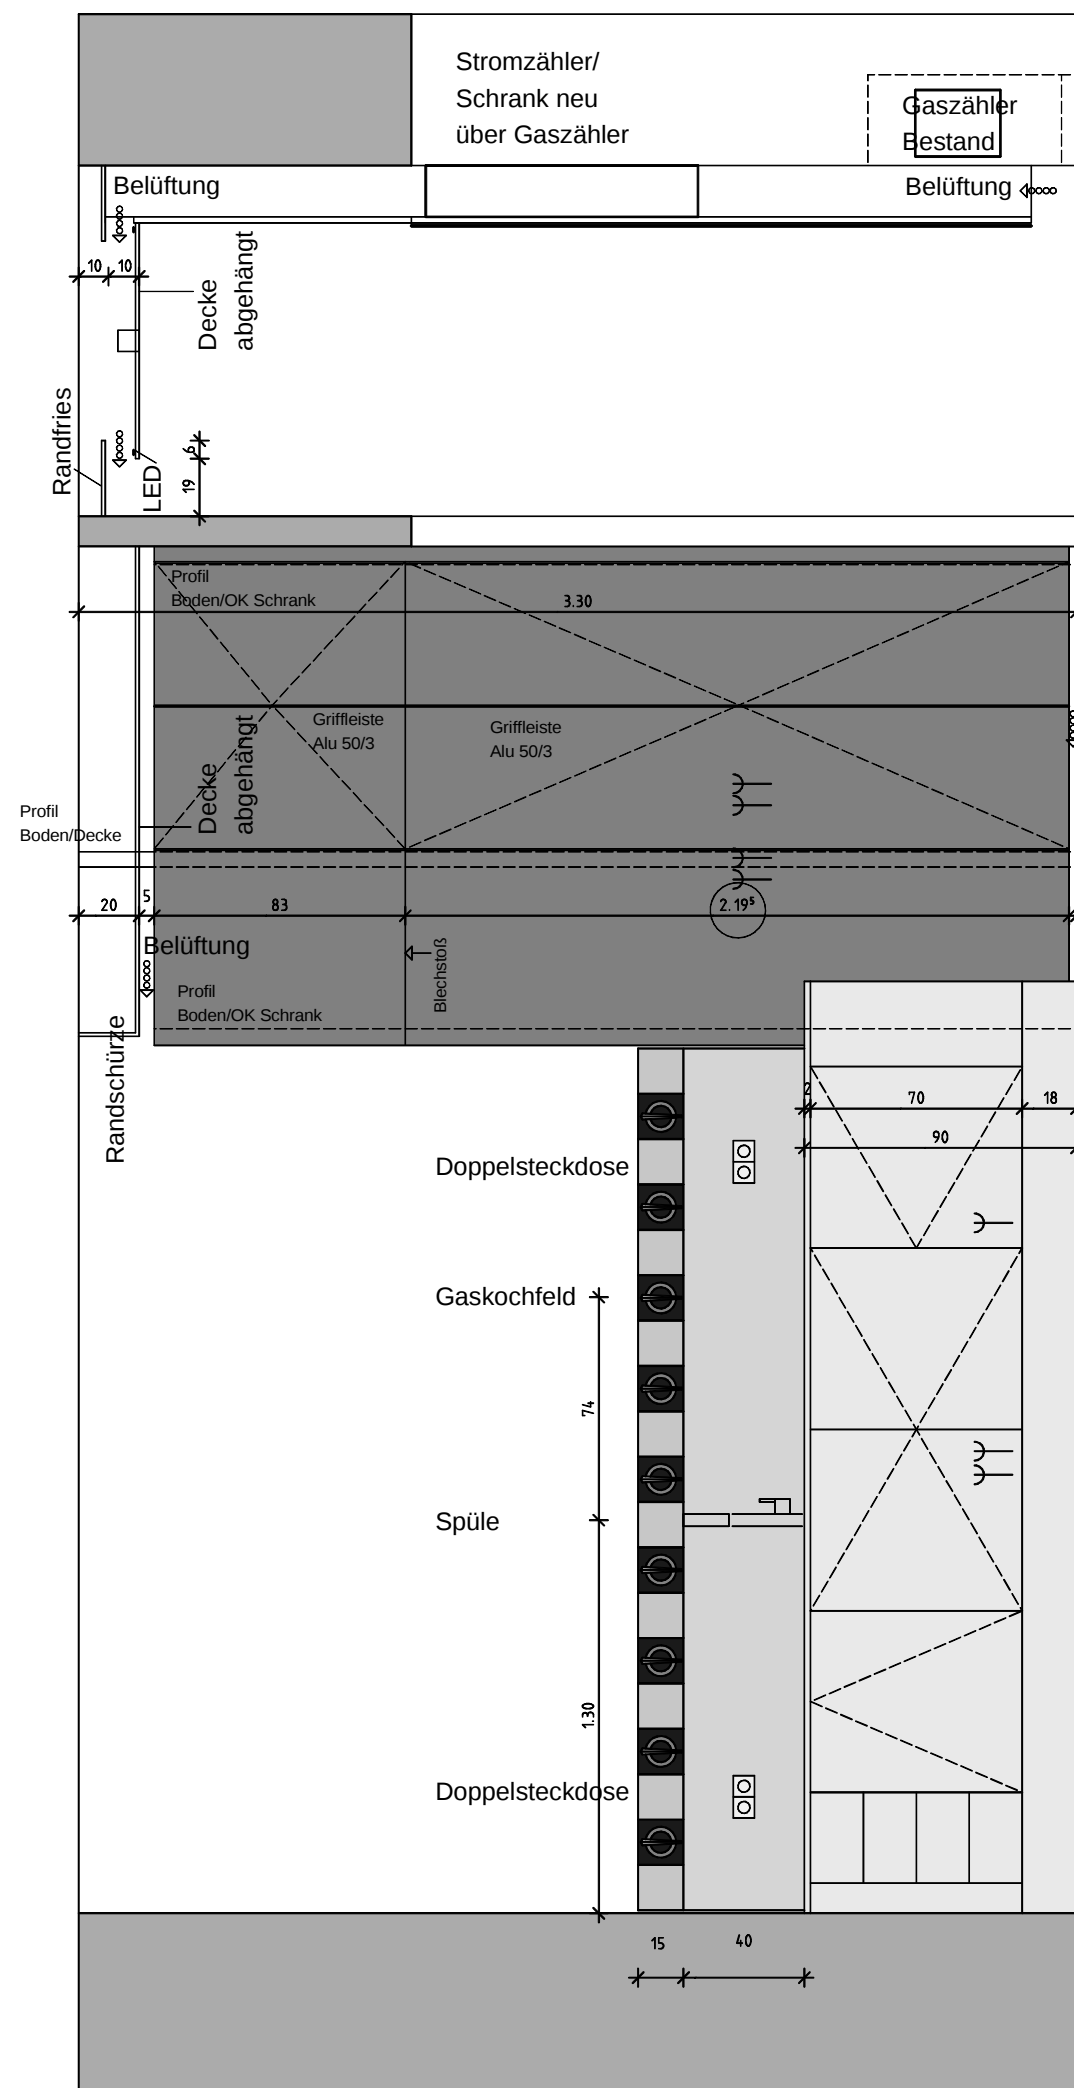

ANSICHT KÜCHENZEILE / SNITT FLUR

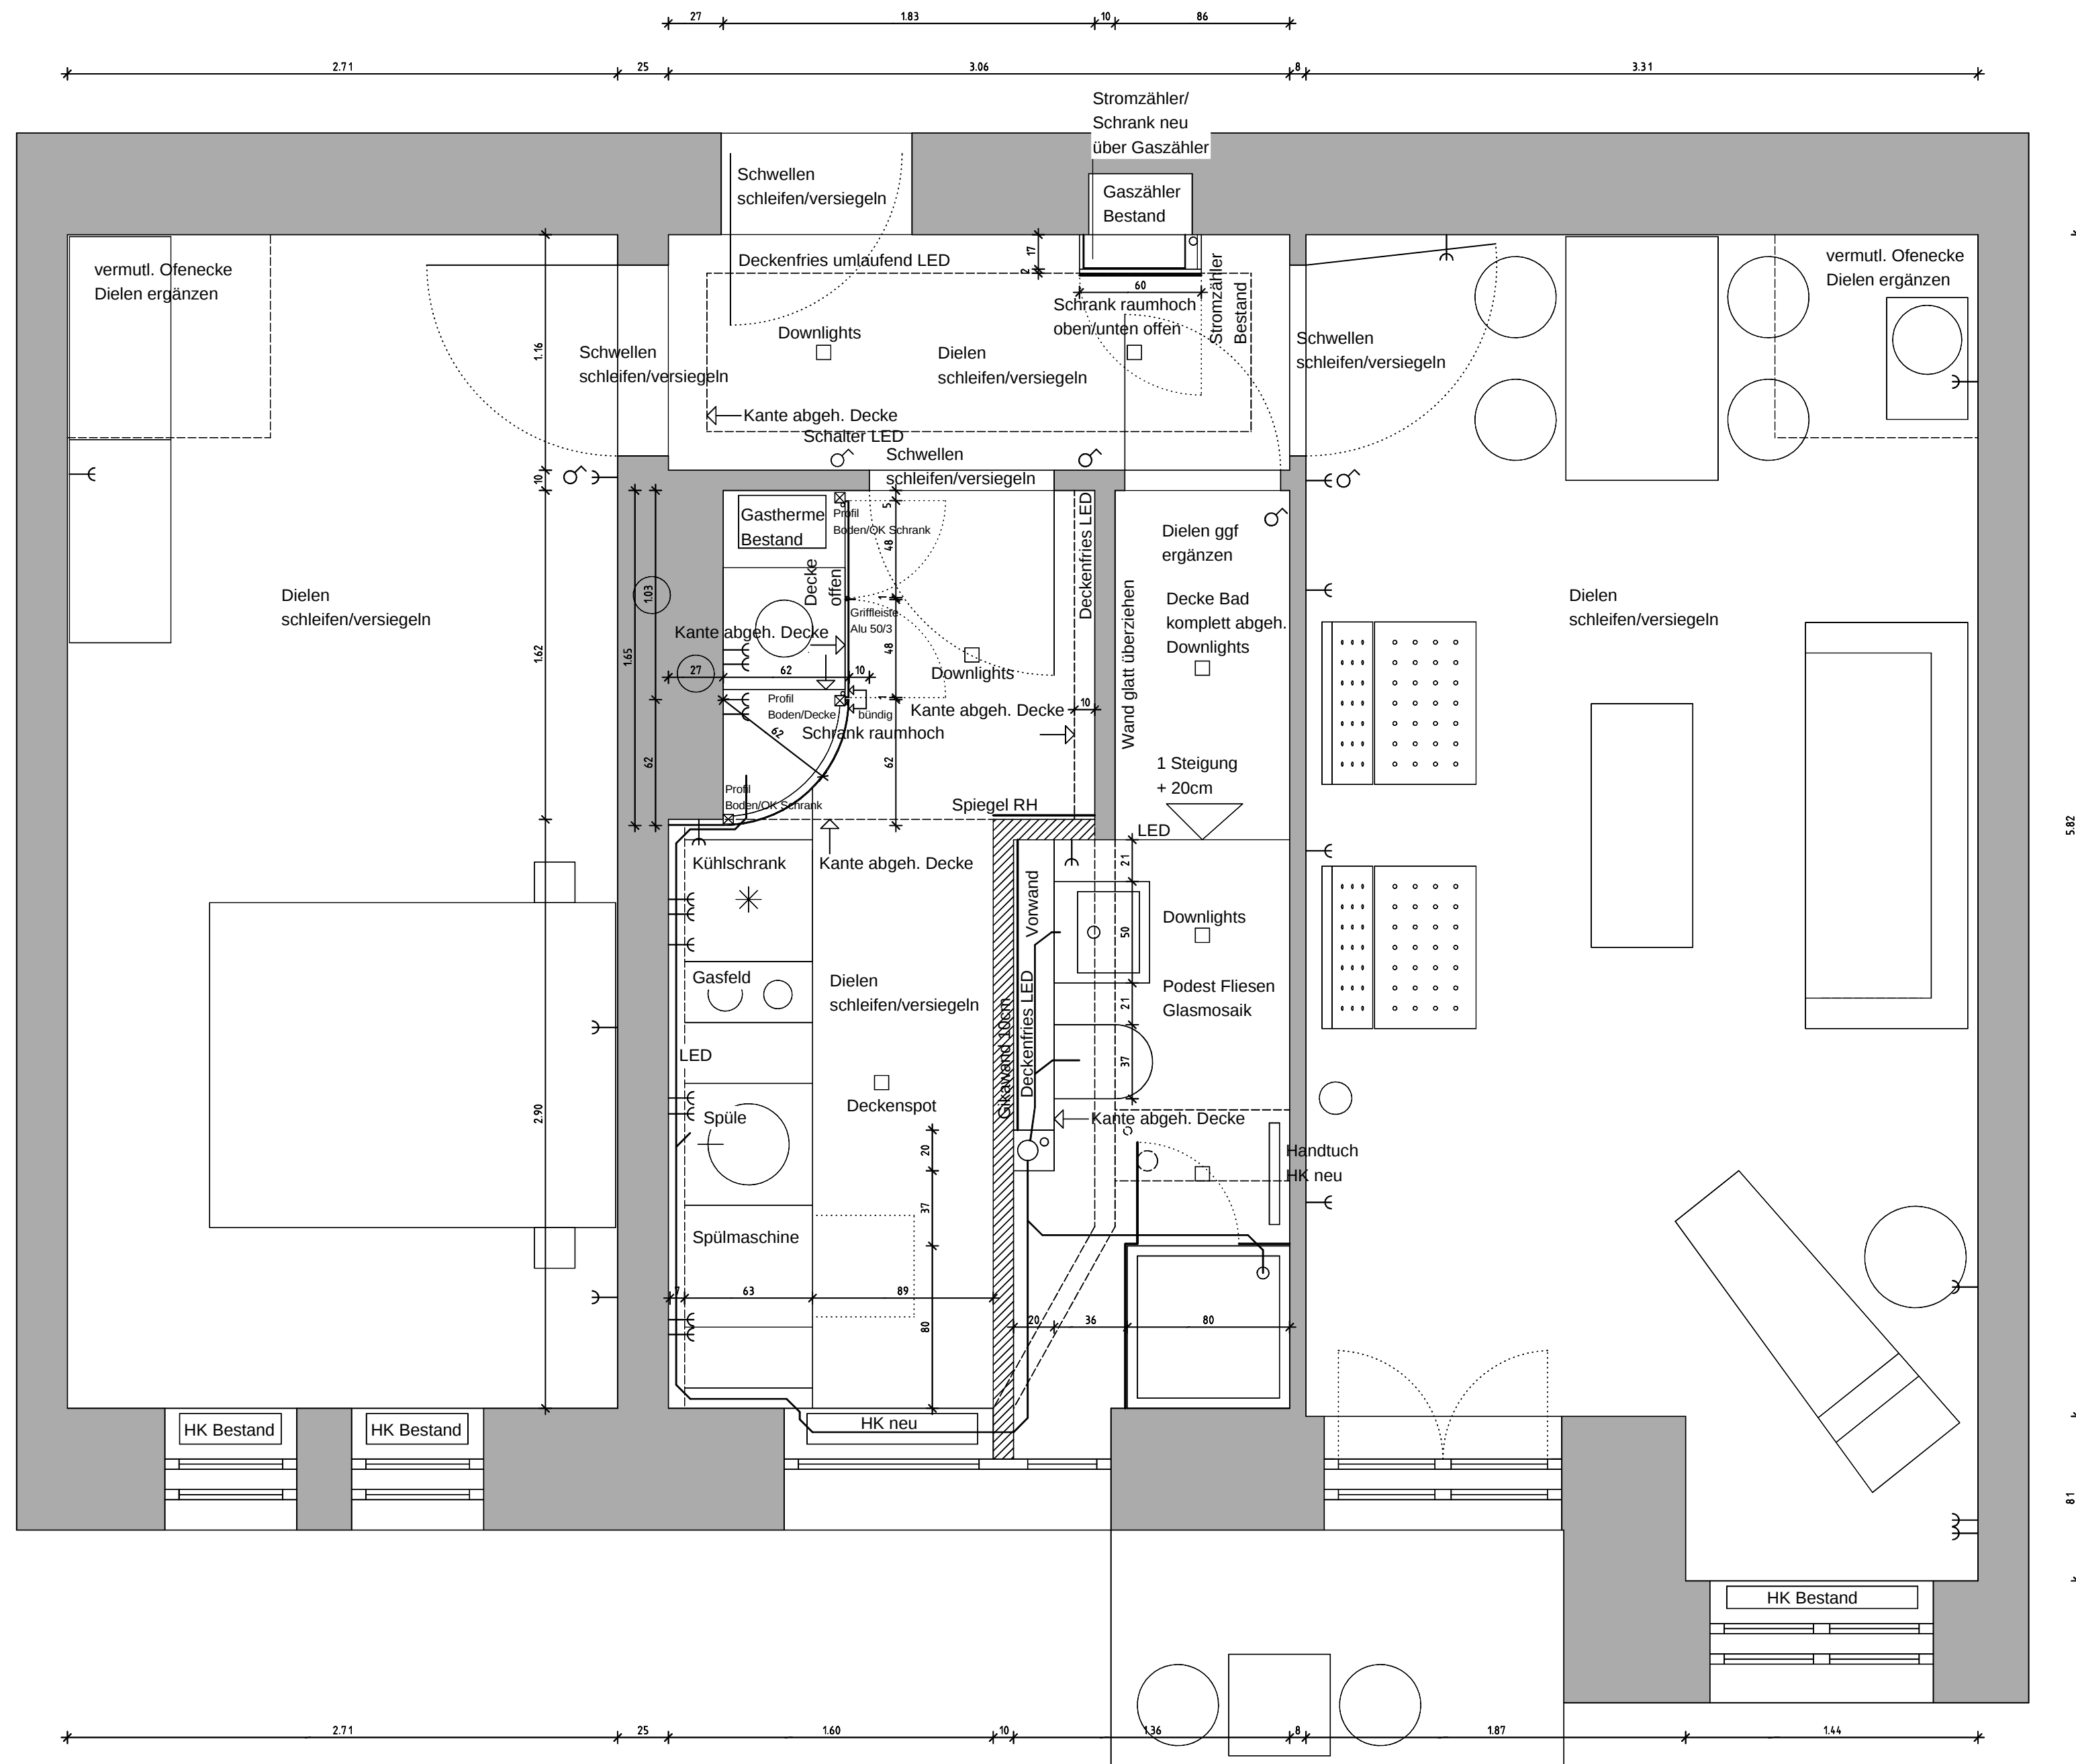

PLANUNG - DIPL. ING. MICHAEL KETTENBACH - FREIER ARCHITEKT

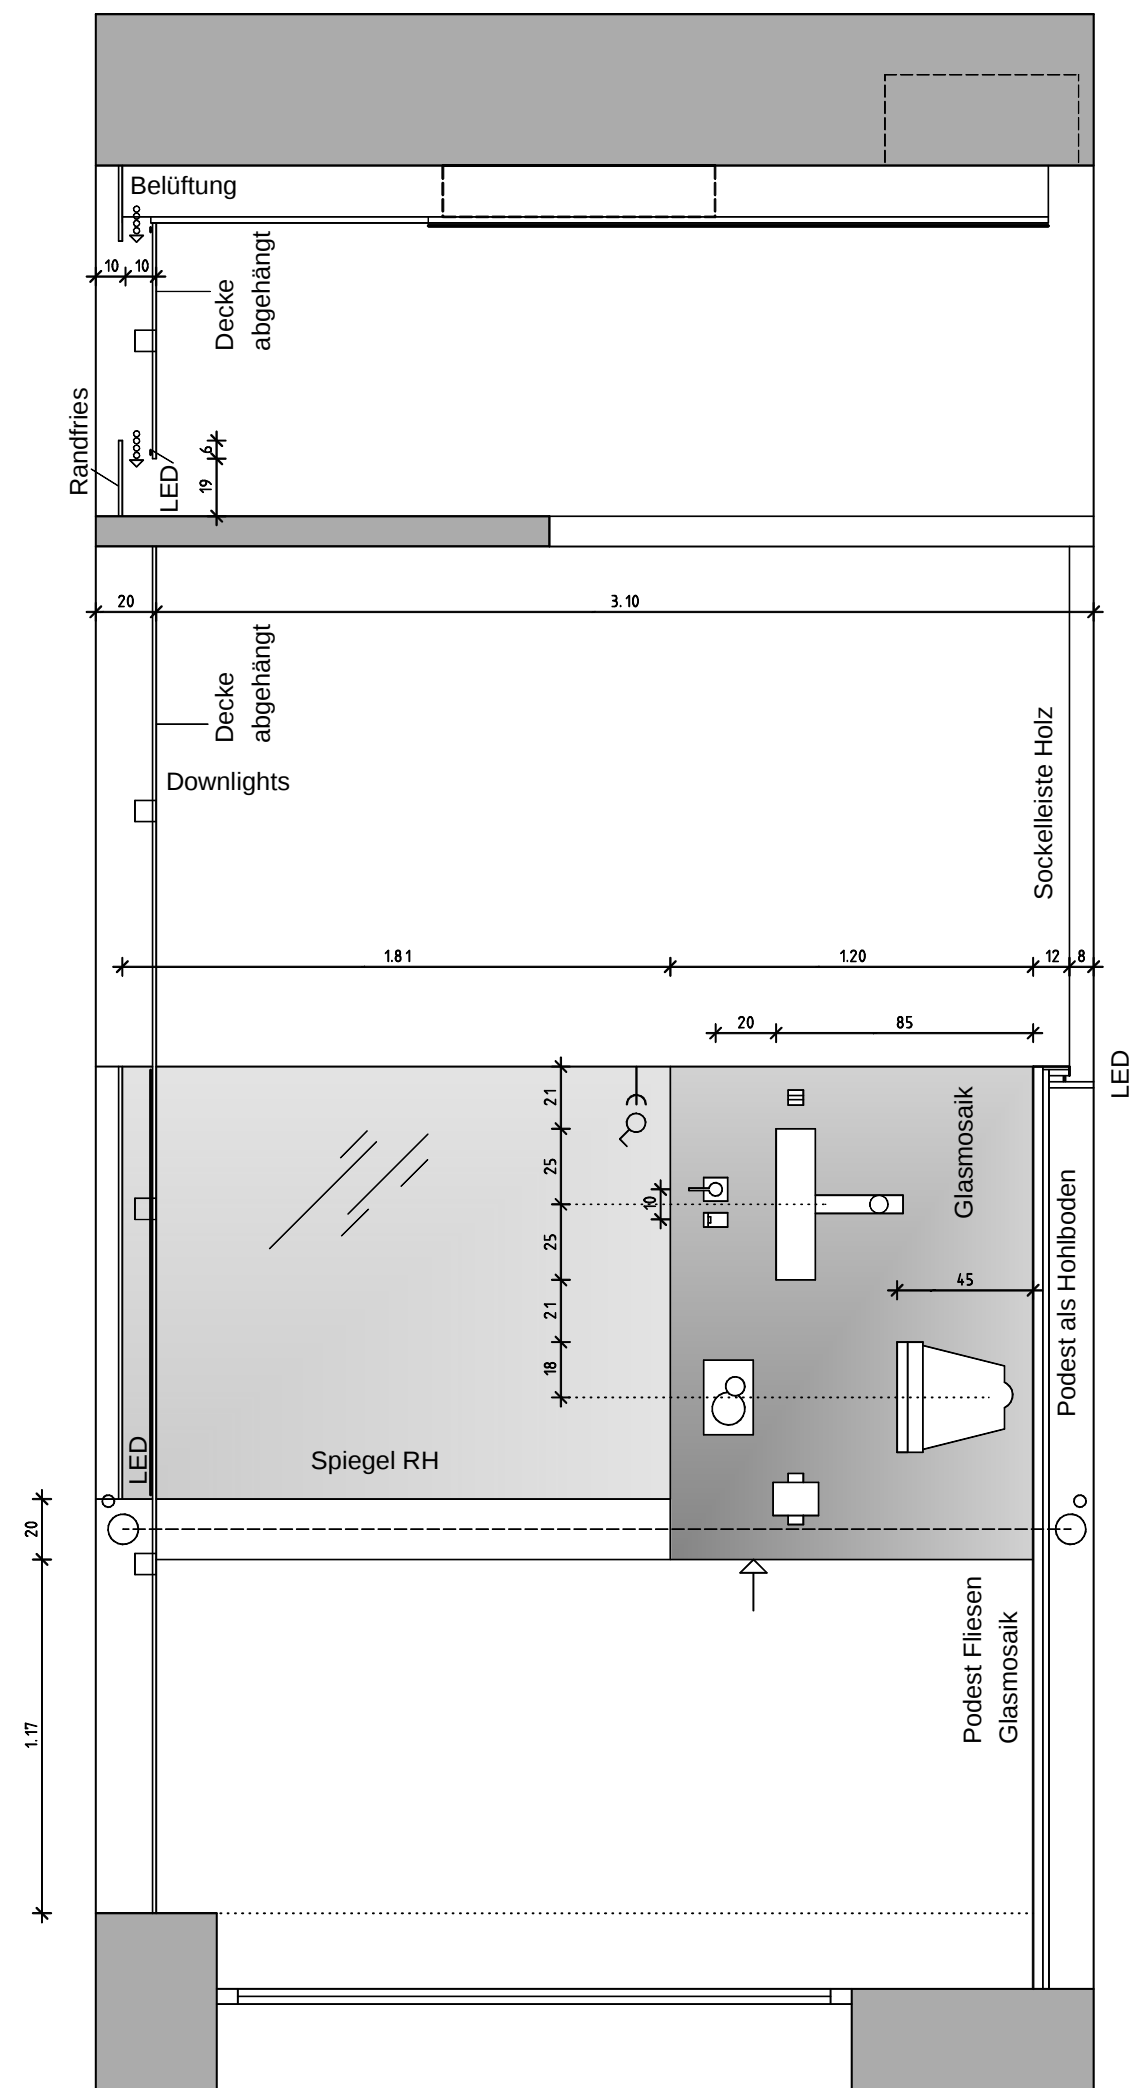

ANSICHT BAD / SNITT FLUR