


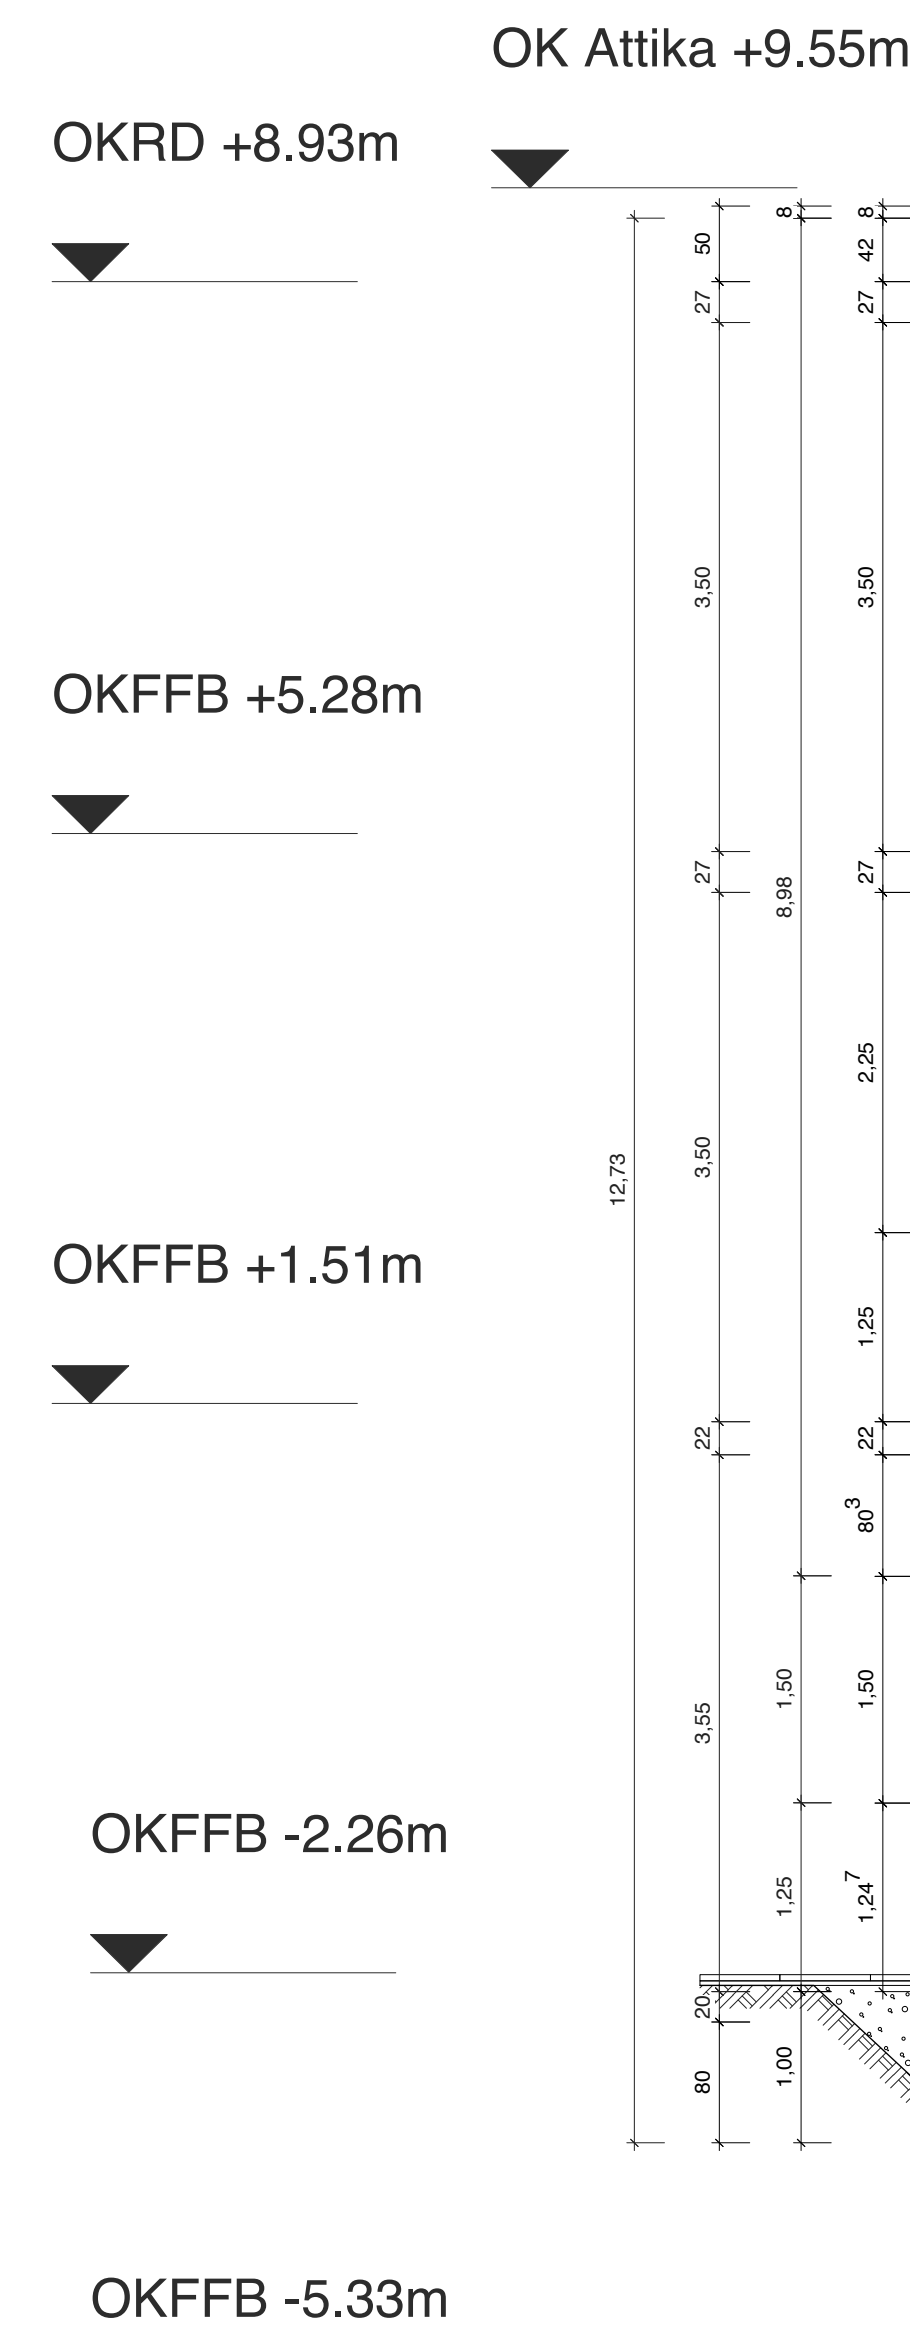

LEGENDE AUSSPARUNGEN

	Nische	= N
	Fussboden-Deckendurchbruch	= FBD-DD
	Wandschritt (vertikal)	= WS
	Wandschritt (horizontal)	= WSH
	Wanddurchbruch	= WD
	Rohrhaube-Kerndrehung	= RH-KB
	Bodenschlitz-Deckenschlitz	= BS-DS
	Raumhohl	= rh.

Alle Schichten nach Installation F 90

Abmauern o. Gesschossdecke F 90 schließen !

Projektname:

Gymnasium Weiherhof

Umbau Bestand und Neubau Lehrerhaus und Ganztagshaus

Gemarkung Bolanden, Fl.-Nr. 390/3

Bauherr:

Schulverein Weiherhof e.V.

OSD Herr Bugel
Am Hölwensteind 1
67295 Bolanden



Schulverbände
im Rheinland
e.V.
Königsplatz 1
50669 Köln

Vorstadt: 67292
Kirchheimbolanden

tel. 0 63 52 - 70 69 38
fax: 0 63 52 - 70 69 39
mail: info@sc-kaepe.de

Unterschrieben / Stempel

Projektnr.:

010.051

Plannr.:

2.09 B

Unterschrieben / Stempel

Planinhalt:

Ganztagsshaus Längsschnitte

Maßstab:	Format:	Gezeichnet:	Datum:	Dateiname:
1:50	Din-A-0	K/B	08.07.2010	010.051.Plot-FPP-20100701
Geändert:				

Diese Zeichnung ist urheberrechtlich geschützt. Vervielfältigung und Weitergabe der Zeichnung oder der CAD-Daten nur mit Zustimmung des Büro SCAPE!

Alle Maße sind Rohmaßmaße, wenn nicht anders gekennzeichnet!

geprüft: