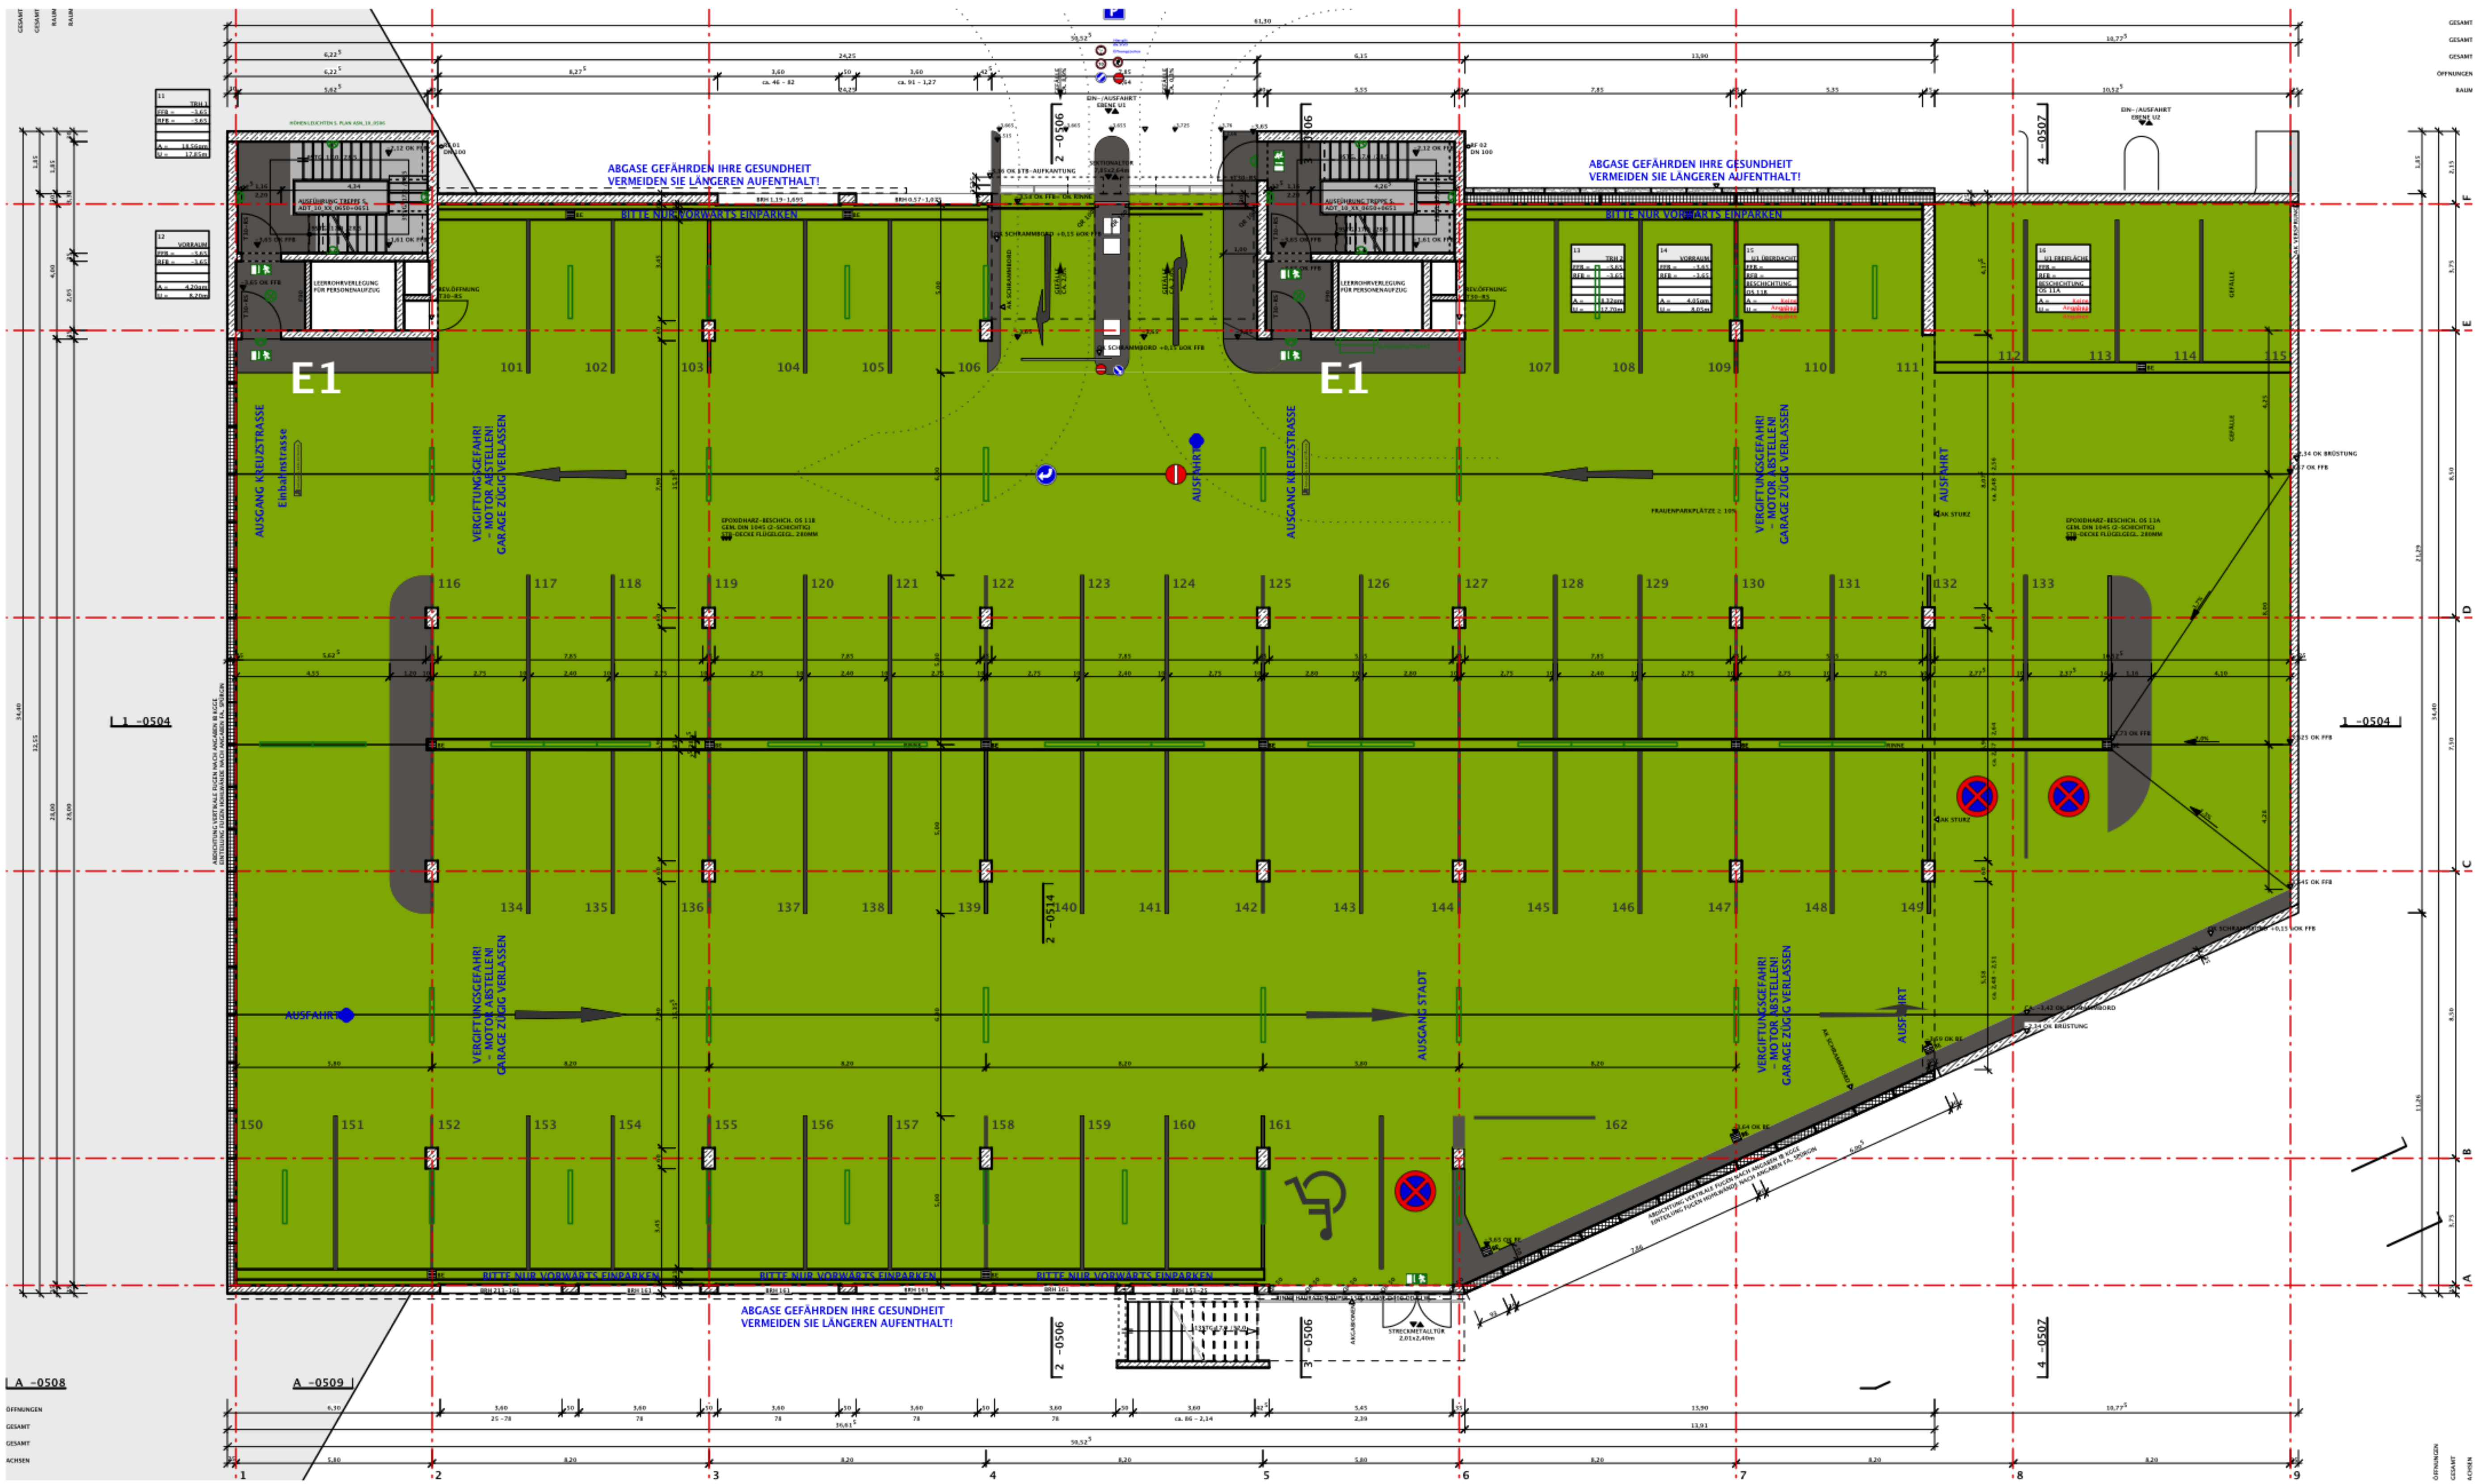

ABGASE GEFÄHRDEN IHRE GESUNDHEIT
VERMEIDEN SIE LÄNGEREN AUFENTHALT!
BITTE NUR VORWÄRTS EINPARKEN
EIN-/AUSFAHRT EBENE U1
EIN-/AUSFAHRT EBENE U2
SEKTIONALTOR 7,85x2,64m
E1
AUSGANG KREUZSTRASSE
Einbahnstrasse
VERGIFTUNGSGEFAHR! - MOTOR ABSTELLEN! GARAGE ZÜGIG VERLASSEN
AUSFAHRT
AUSGANG STADT
LEERROHRVERLEGUNG FÜR PERSONENAUFZUG
AUSFÜHRUNG TREPPE S. ADT_10_XX_0650+0651
REV.ÖFFNUNG T30-RS
EPOXIDHARZ-BESCHICH. OS 11B GEM. DIN 1045 (2-SCHICHTIG) STB-DECKE FLÜGELGEGL. 280MM
EPOXIDHARZ-BESCHICH. OS 11A GEM. DIN 1045 (2-SCHICHTIG) STB-DECKE FLÜGELGEGL. 280MM
FRAUENPARKPLÄTZE ≥ 10%
STRECKMETALLTÜR 2,01x2,40m
11 TRH 1
12 VORRAUM
13 TRH 2
14 VORRAUM
15 U1 ÜBERDACHT
16 U1 FREIFLÄCHE
101 102 103 104 105 106 107 108 109 110 111 112 113 114 115
116 117 118 119 120 121 122 123 124 125 126 127 128 129 130 131 132 133
134 135 136 137 138 139 140 141 142 143 144 145 146 147 148 149
150 151 152 153 154 155 156 157 158 159 160 161 162
1 -0504
2 -0506
3 -0506
2 -0514
4 -0507
A -0508
A -0509
1 2 3 4 5 6 7 8 9
A B C D E F
GESAMT
ÖFFNUNGEN
RAUM
ACHSEN