


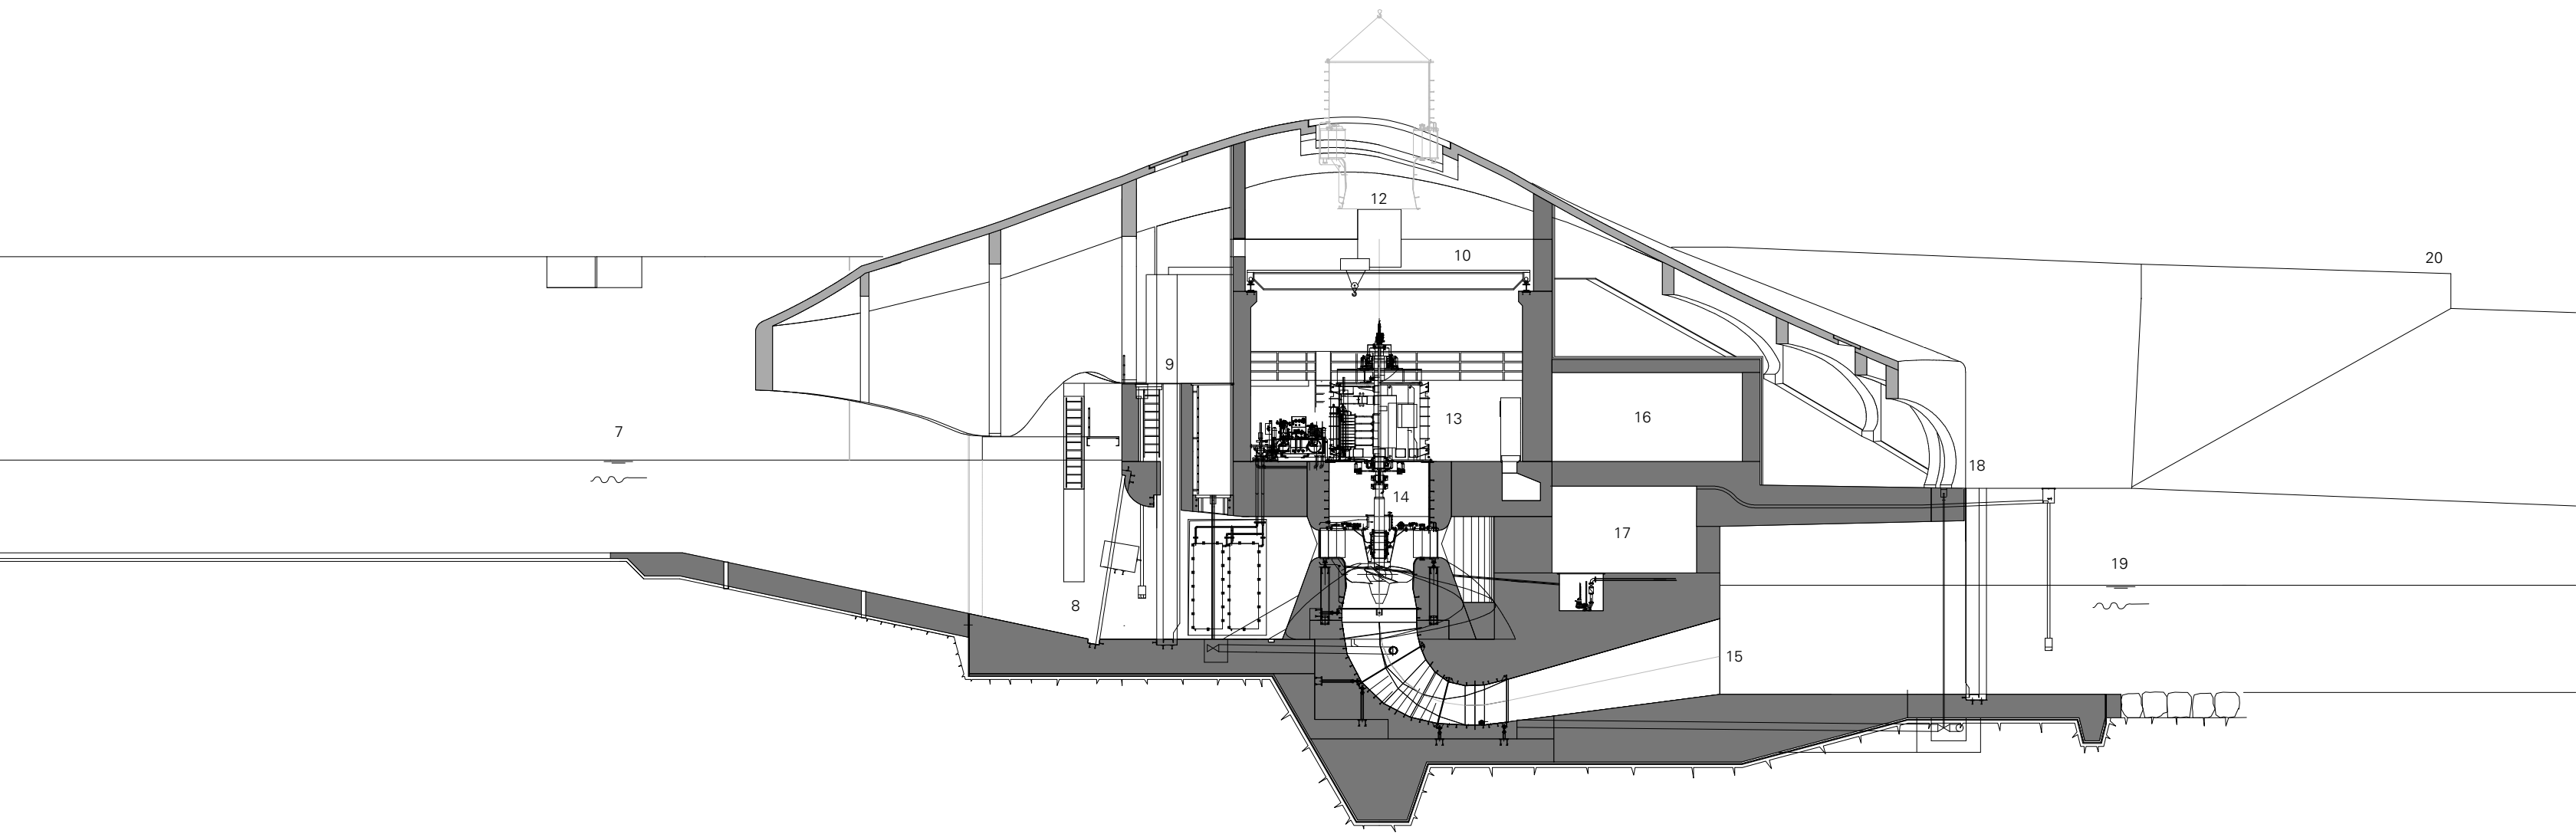

schnitt längs krafthaus 7 einlauf 8 einlaufrechen 9 dammtafeln ow 10 kranbahn 12 maschinenraum 13 generatoren 14 turbinen 15 saugschlauch 16 trafo_raum 17 kabelkeller 18 dammtafeln uw 19 auslauf 20 ufermauer

m = 1 _ 200