


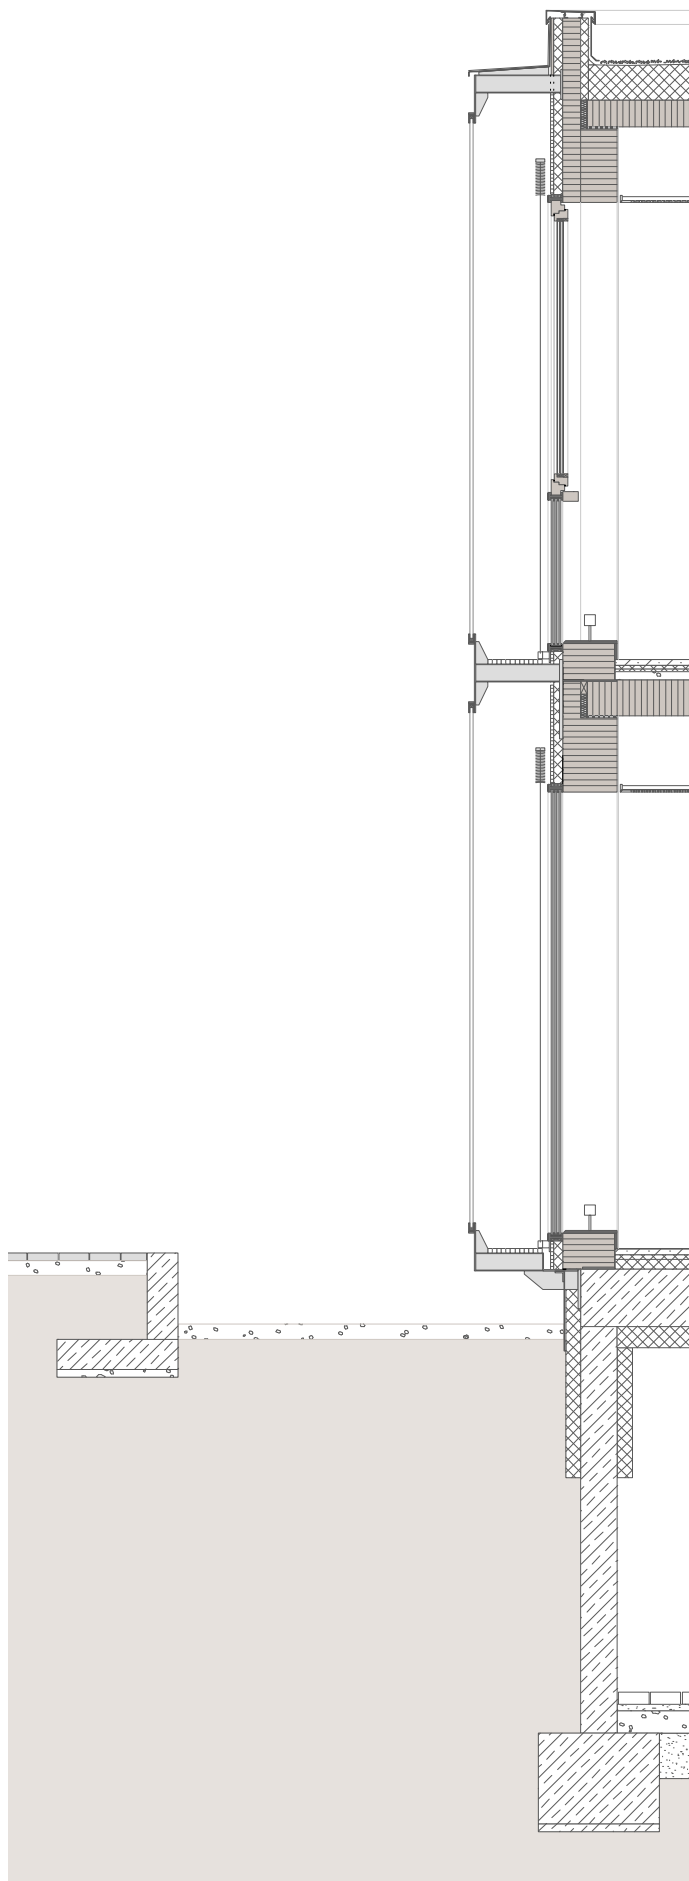

Dachaufbau

- 60mm Kies
- Abdichtungsbahnen
- 270mm Polyurethan Hartschaum WLG 035
- Gefälledämmung 270mm im Mittel
- Kaltselbstklebende Polymerbitumen
- Dichtungsbahn für die Bauwerks-
- abdichtung nach DIN 18195-4 (Notdach)
- 180mm Brettstapeldecke
- mit Elastomerlager
- abgehängte Akustikdecke
- ungelochter Rand mit V-Fräsung

Fussbodenaufbau 1.OG

- 2,5mm Linoleum
- 35mm Gussasphalt
- 25mm Fesco-Platte
- 20mm Trittschalldämmung Thermofloor Holzfaserplatte 21/20
- PE-Folie
- 50mm gebundene Splittschüttung
- 4mm Kaltselbstklebende Polymerbitumen Dichtungsbahn
- für die Bauwerksabdichtung nach DIN 18195-4 (Notdach)
- 240mm Brettstapeldecke
- mit Elastomerlager
- abgehängte Akustikdecke
- ungelochter Rand mit V-Fräsung

Fussbodenaufbau EG

- 2,5mm Linoleum
- 35/40mm Gussasphalt
- 30mm Fesco-Platte
- 60mm Wärmedämmung Silva Gard
- Polymerbitumen Dichtungsbahn
- für die Bauwerksabdichtung nach DIN 18195-4 G200
- 380mm Beton
- 140mm Steinwolle WLG 035

Bodenaufbau Tiefgarage

- 80mm Pflastersteine
- 40mm Sandbettung in verdichtetem Zustand
- 150mm Schottertragschicht
- 300mm Frostschuttschicht