



Schnitt A

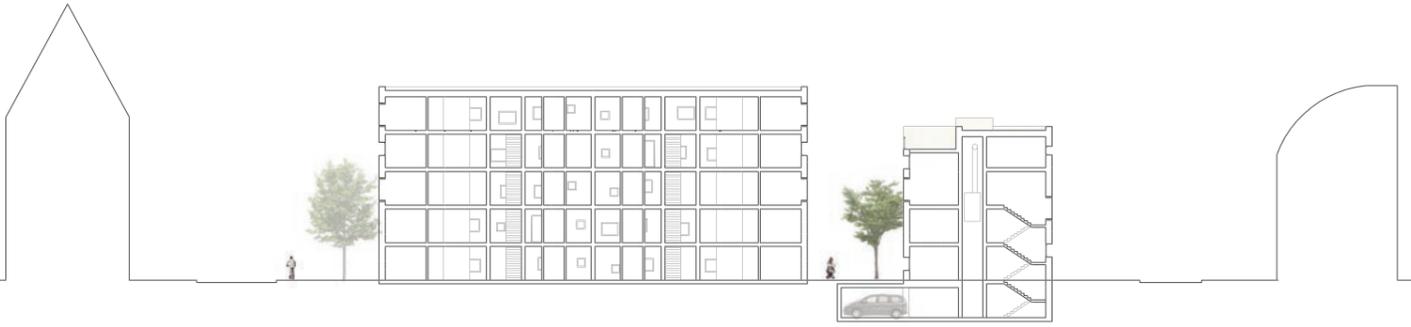

Schnitt B



Schnitt C

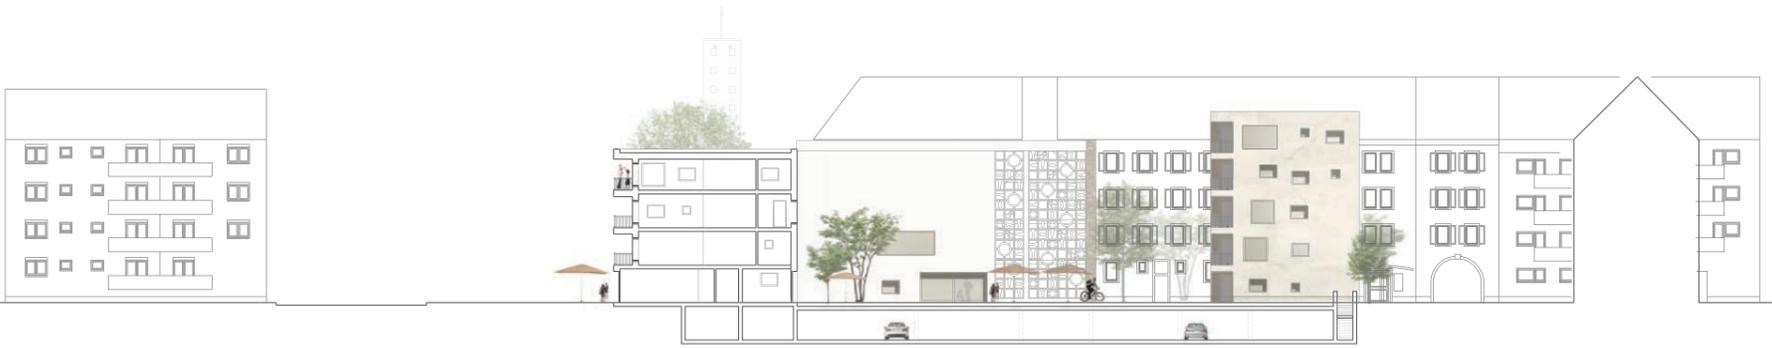

Schnitt D



1. Obergeschoss
M 1:200



2. Obergeschoss
M 1:200

