



Schnitt A

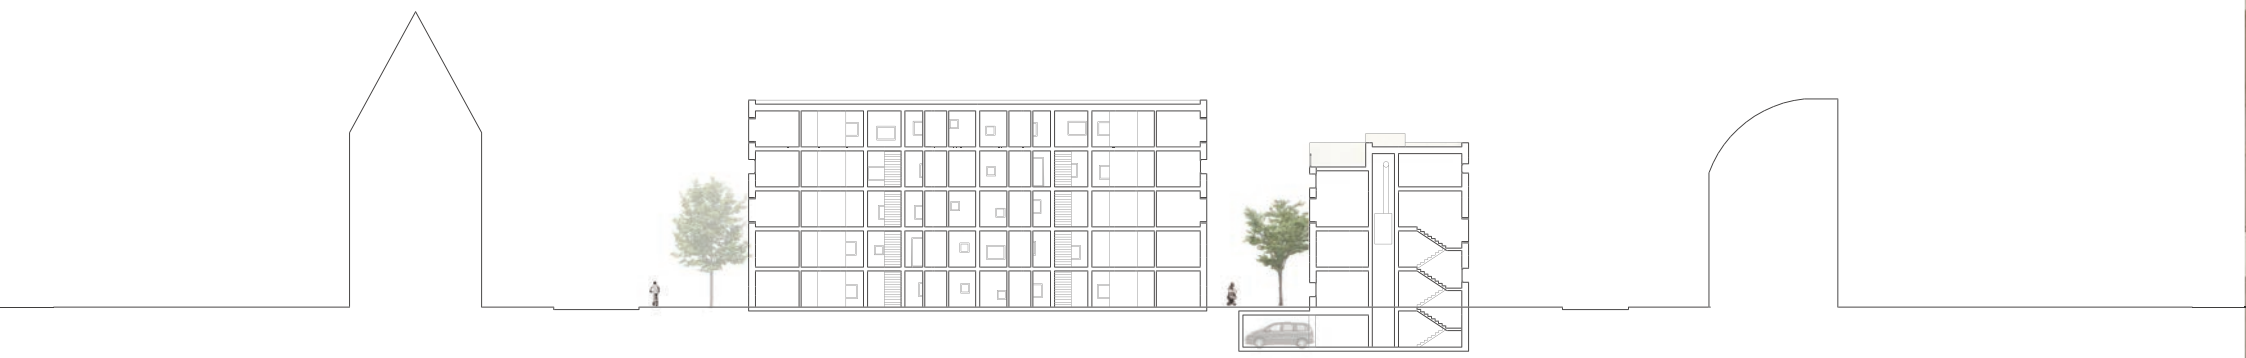

Schnitt B



Schnitt C

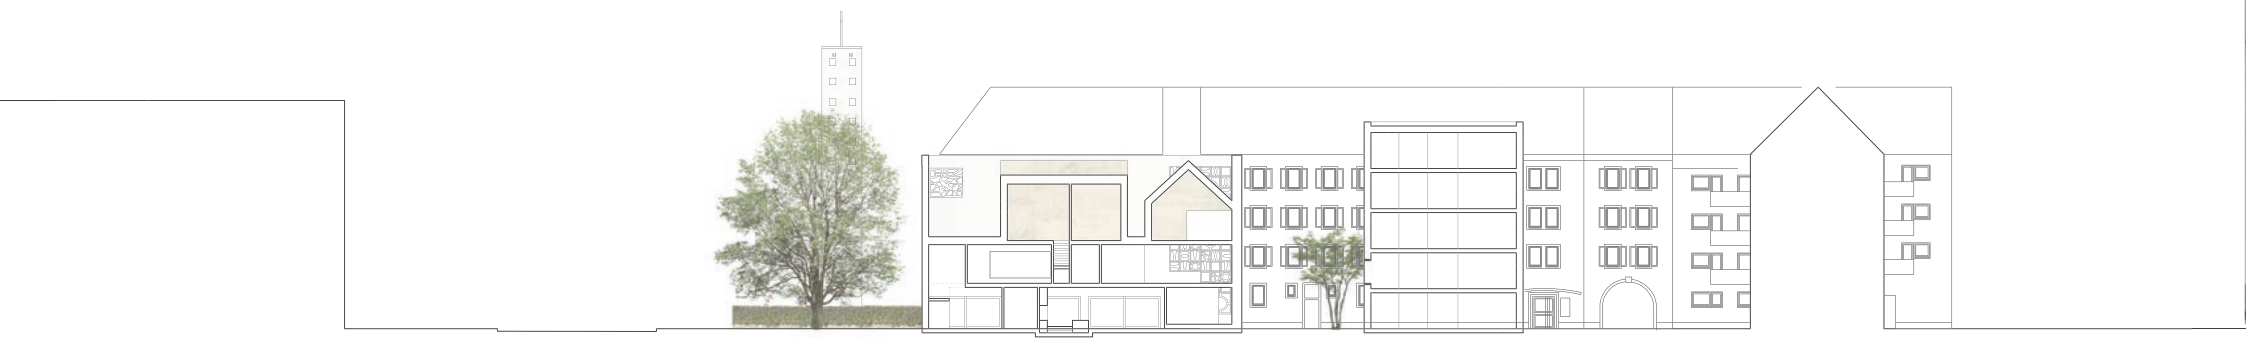

Schnitt D

1. Obergeschoss
M 1:200

2. Obergeschoss
M 1:200

