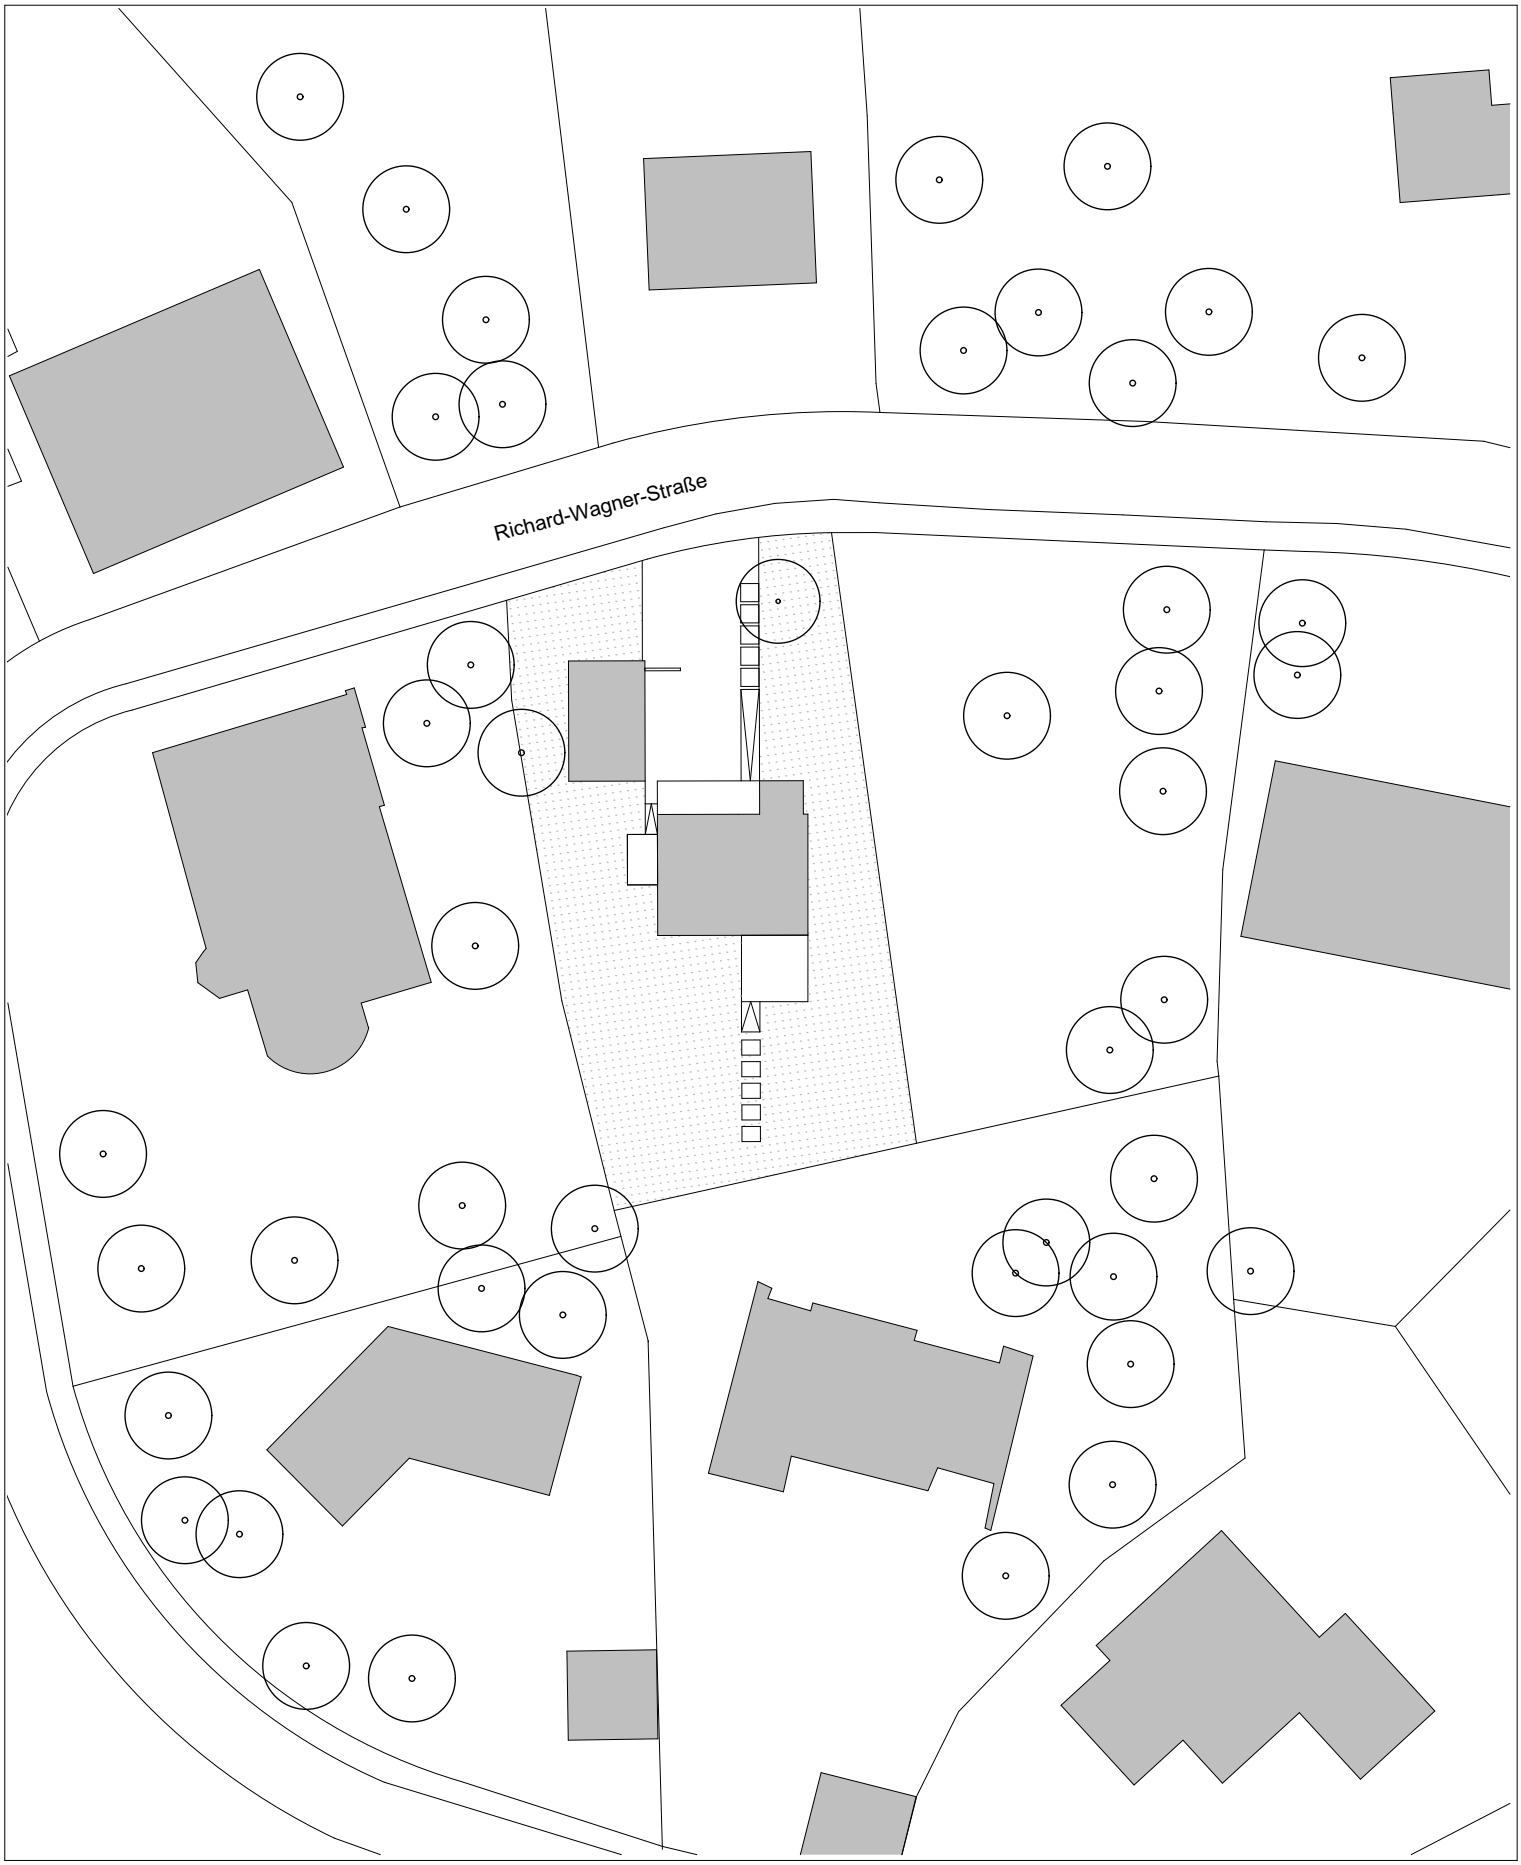

KUBUS AUF STEINERNEM SOCKEL

REUTLINGEN ACHALM

LAGEPLAN M 1:500