


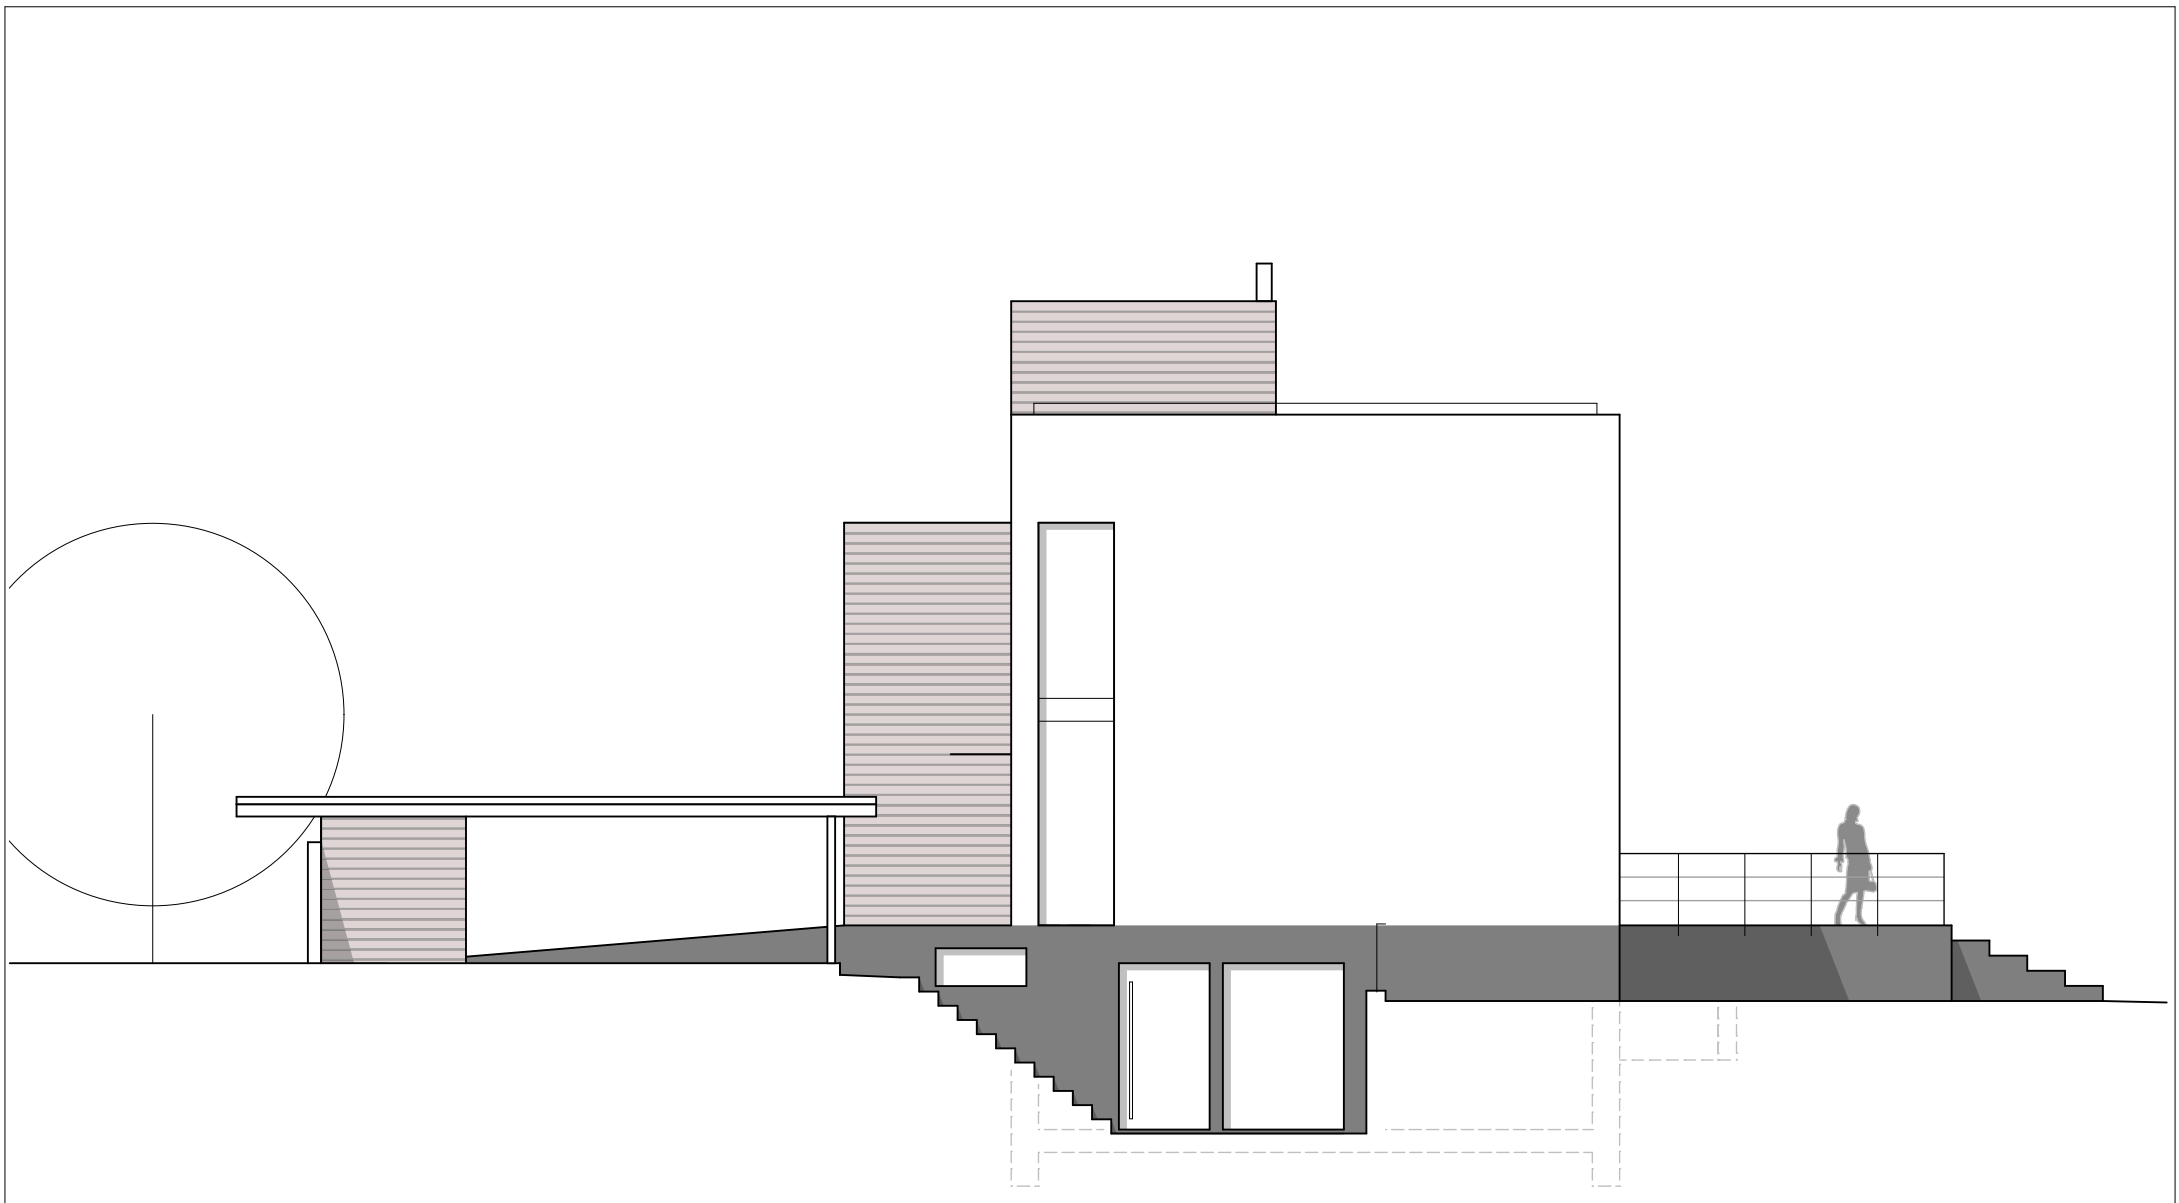

KUBUS AUF STEINEREM SOCKEL
REUTLINGEN ACHALM

ANSICHT WEST M 1:100