


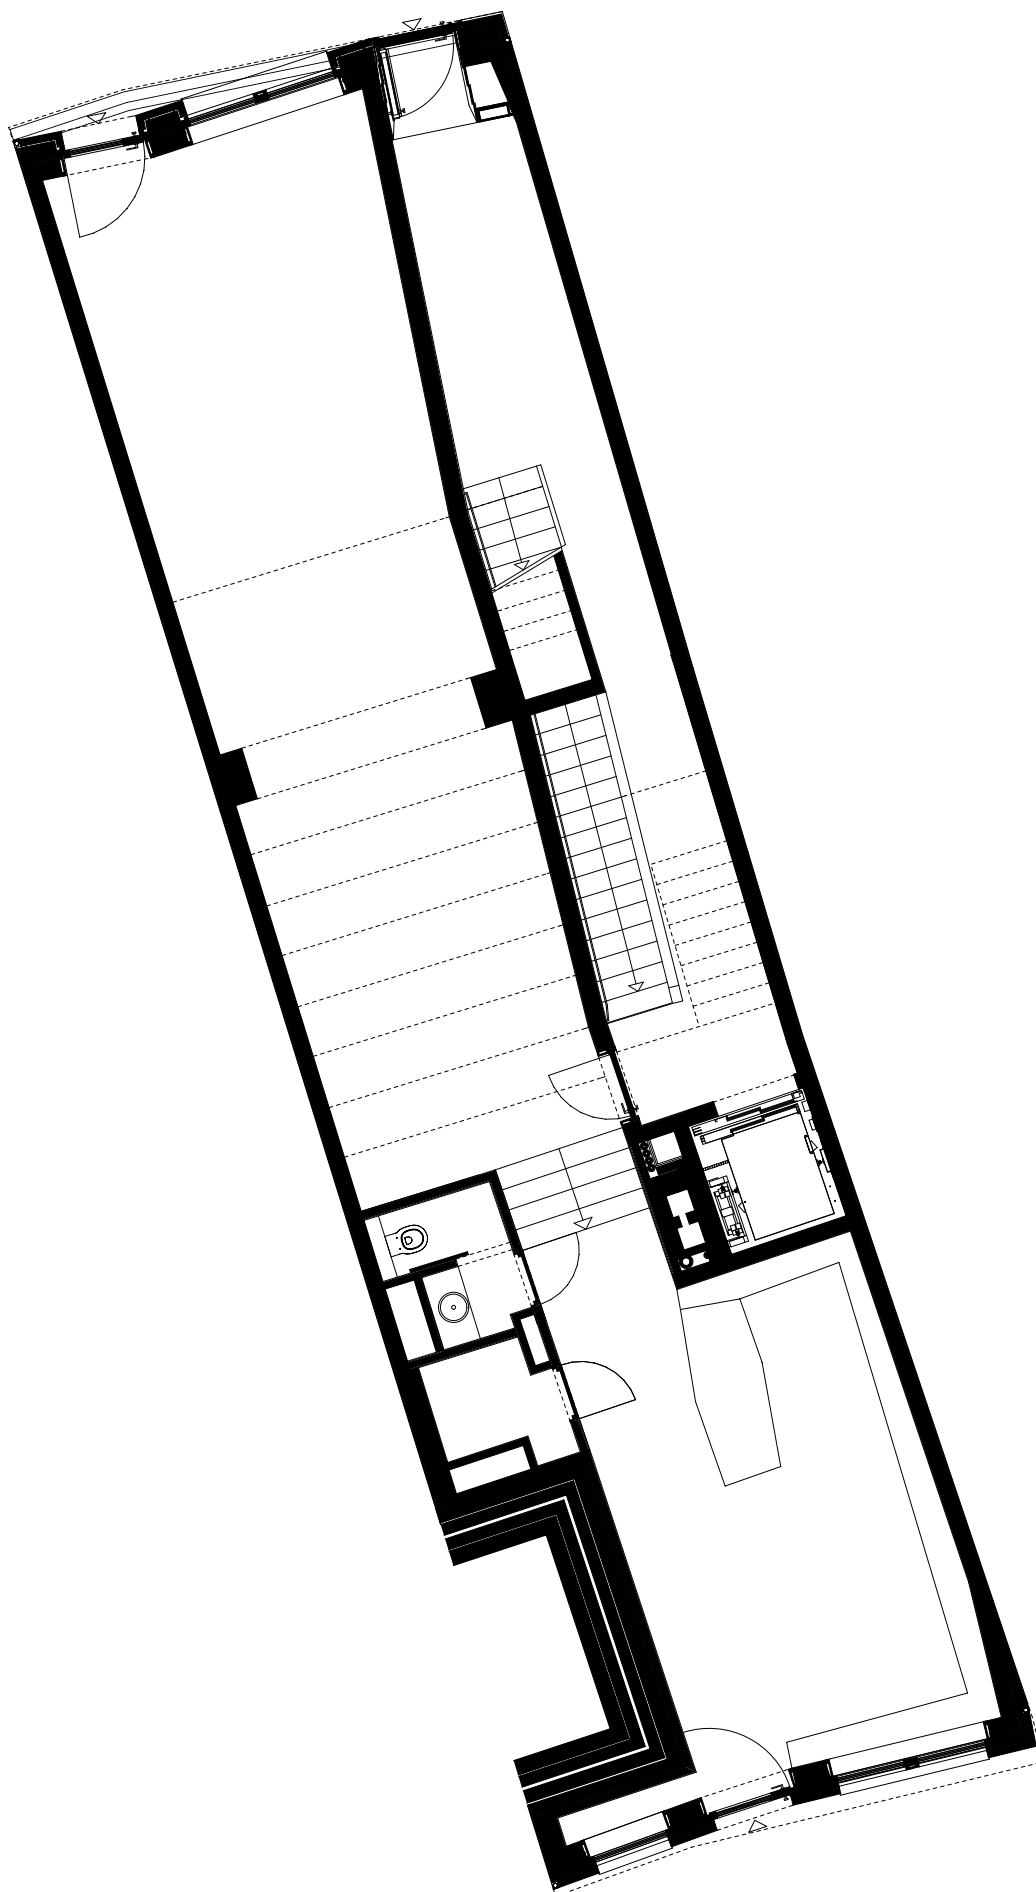

Projekt
Wohn- und Geschäftshaus "Goldene Schachtel"
Markt 32, DomRömer-Areal, Frankfurt am Main

Architekt
Tillmann Wagner Architekten BDA

Zeichnung / Maßstab
Grundriss Erdgeschoss / 1:100