




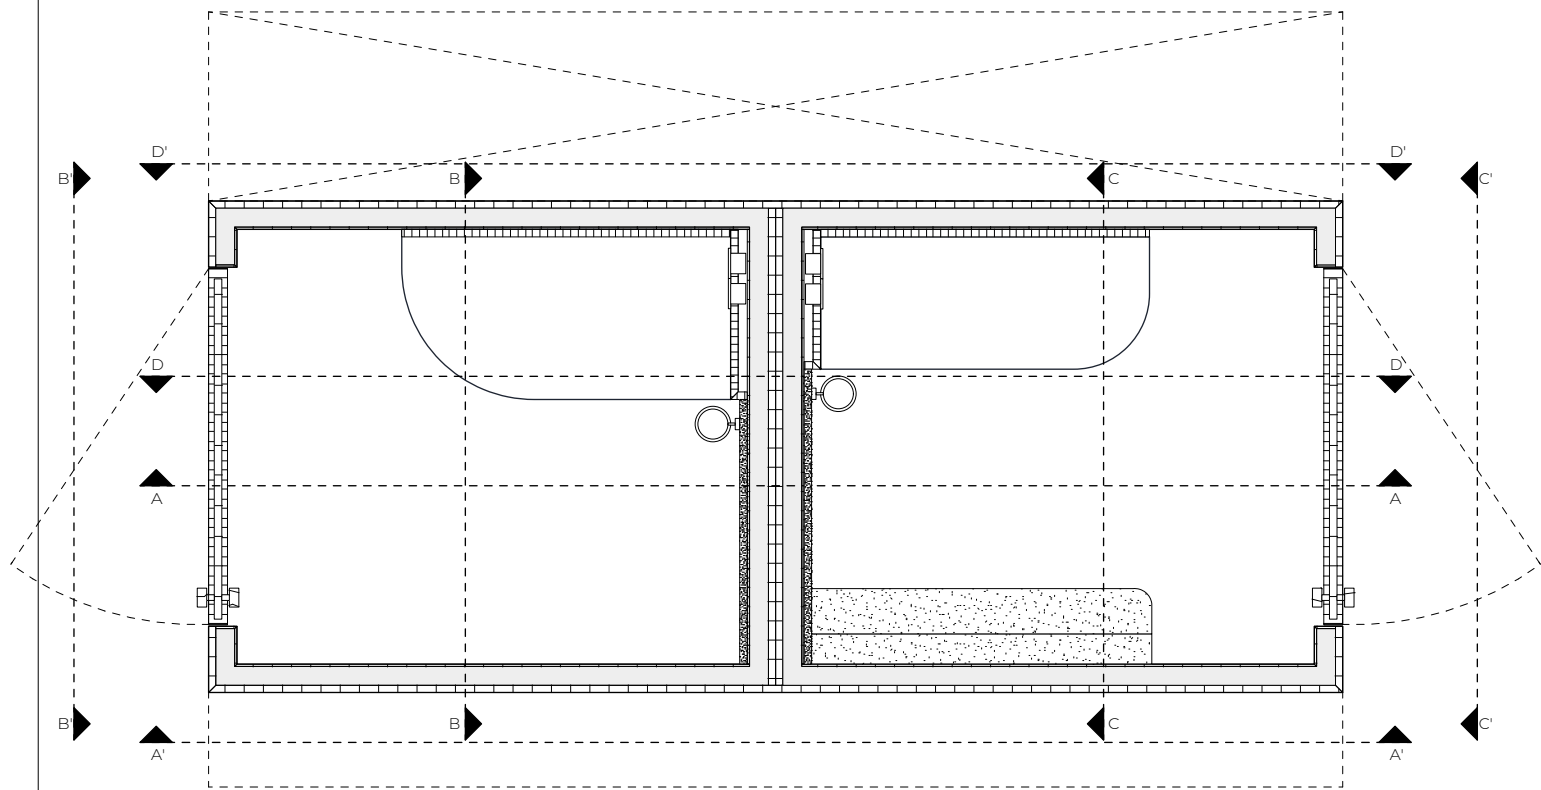

Grundriss

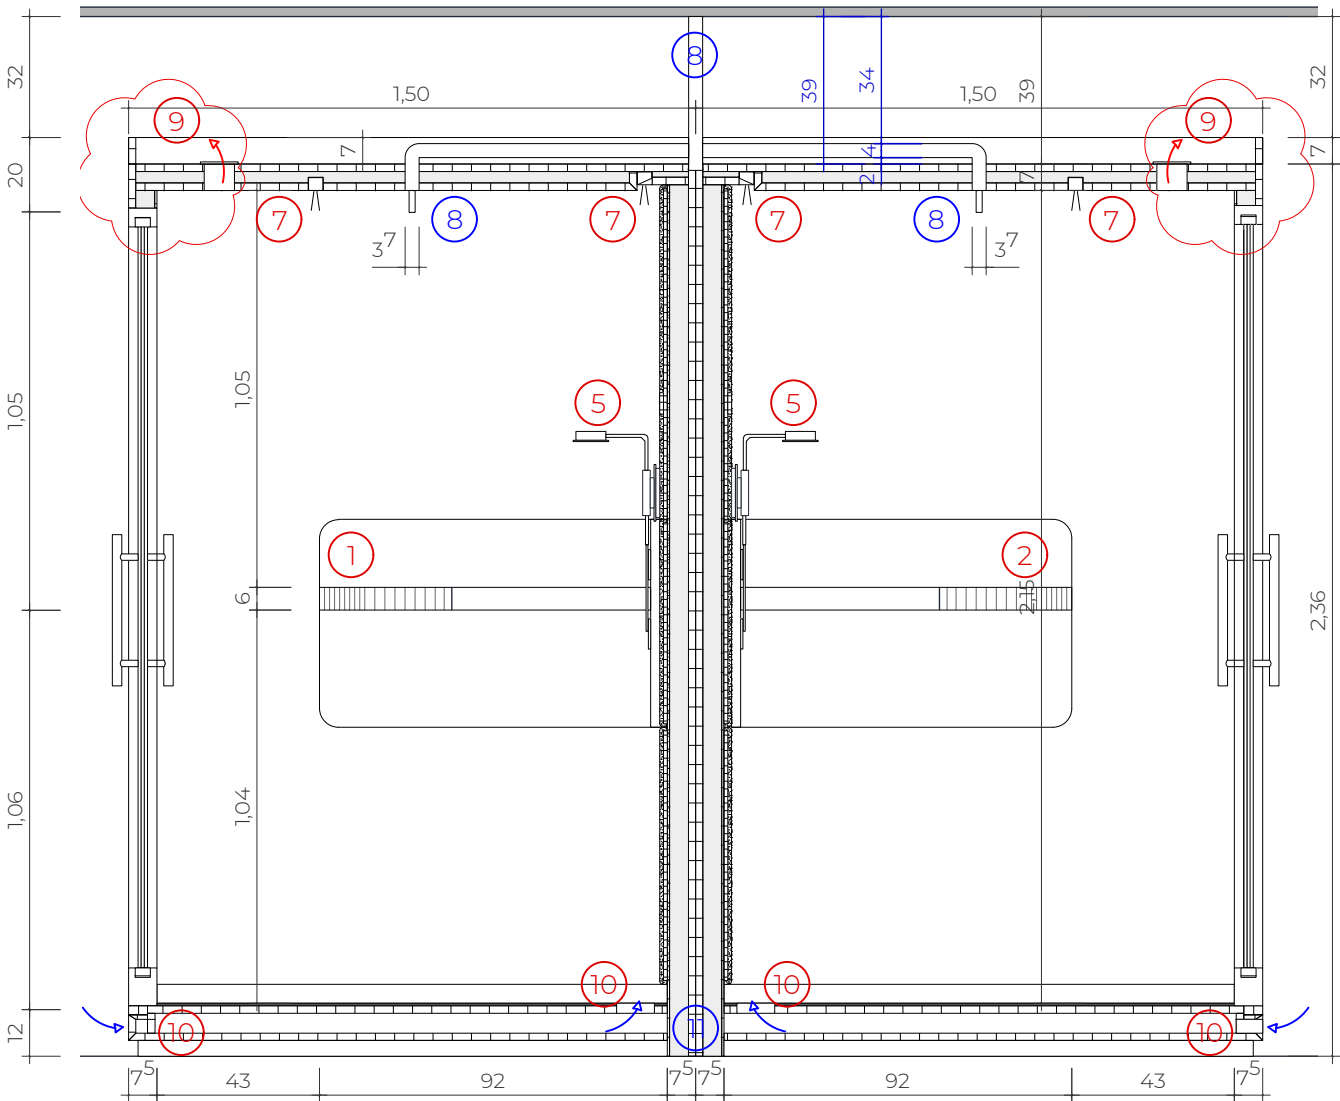

Schnitt A

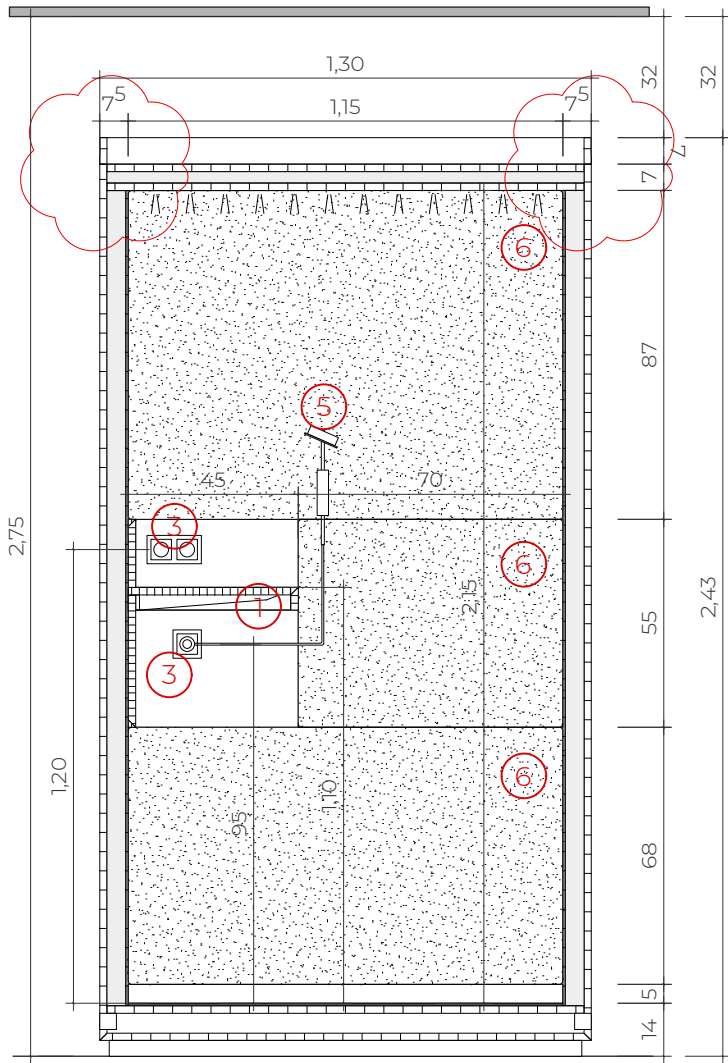


Schnitt B

POSITIONSLISTE

- 01 Tischkonstruktion Tiefe 430mm
- 02 Tischkonstruktion Tiefe 350mm
- 03 Auslass für Möbel-Steckdose
- 04 Polsterelement
- 05 Wandleuchte
- 06 Wandpolster- Element
- 07 LED- Deckenleuchte
- 08 Sprinkler (Zuleitung Decke, 37mm)
- 09 Auslass Lüftung
- 10 Zuluft Lüftung
- 11 Zuleitung ELT Boden

LEGENDE

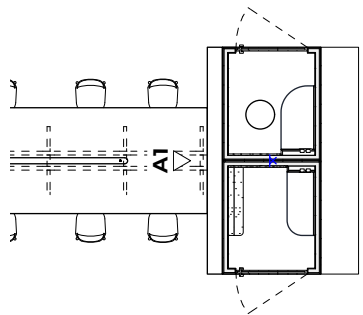

PINK = Abstimmung I Klärung
BLAU = letzte Änderung

Innenausbau Möbel Plan 2 Position 55

ANGEGEBENE MASSE SIND EINZUHALTEN UND IM ZWEIFELSFALL MIT DER BAULEITUNG ABZUKLÄREN. ALLE MASSE UND MASSES SIND VOR ORT EIGENVERANTWORTLICH ZU NEHMEN BZW. ZU ÜBERPRÜFEN.

HÖHENLAGE: OKFF EG = -0,01 m = 14,51 m ü.NN BRH Fassadenfenster: 54cm ü.OKFF			
Bauherr: BV Aquila Capital Valentinskamp 70 20355 Hamburg		Innenarchitekten: ELBSTRAND & MANNSCHAFT	
AUSFÜHRUNGSPLANUNG Detail MO - 55.2		Innenausbau	
07.09.2022	Anpassung Sprinklerführung	C	JSU
28.07.2022	Anpassung Höhe und Aufbau	B	JSU
14.06.2022	Planerstellung	A	VE
Datum	Änderung	Index	gez.
Plannr.: ACA_AFP_18-19.OG_IA_D_MO_55.2		1:20	cm DIN A3
ELBSTRAND & MANNSCHAFT GMBH Planckstrasse 7a 22765 Hamburg T +49 (0) 40 480 96 306 E mannschaft@elma.hamburg Sämtliche Zeichnungen und deren Inhalt ist geistiges Eigentum von ELBSTRAND & MANNSCHAFT GmbH Unautorisierte Verwendung, Vervielfältigung oder Herstellung der in diesen Zeichnungen enthaltenen Gegenstände verstößt gegen das Urheberrechtsgesetz.			