


Erdgeschoss

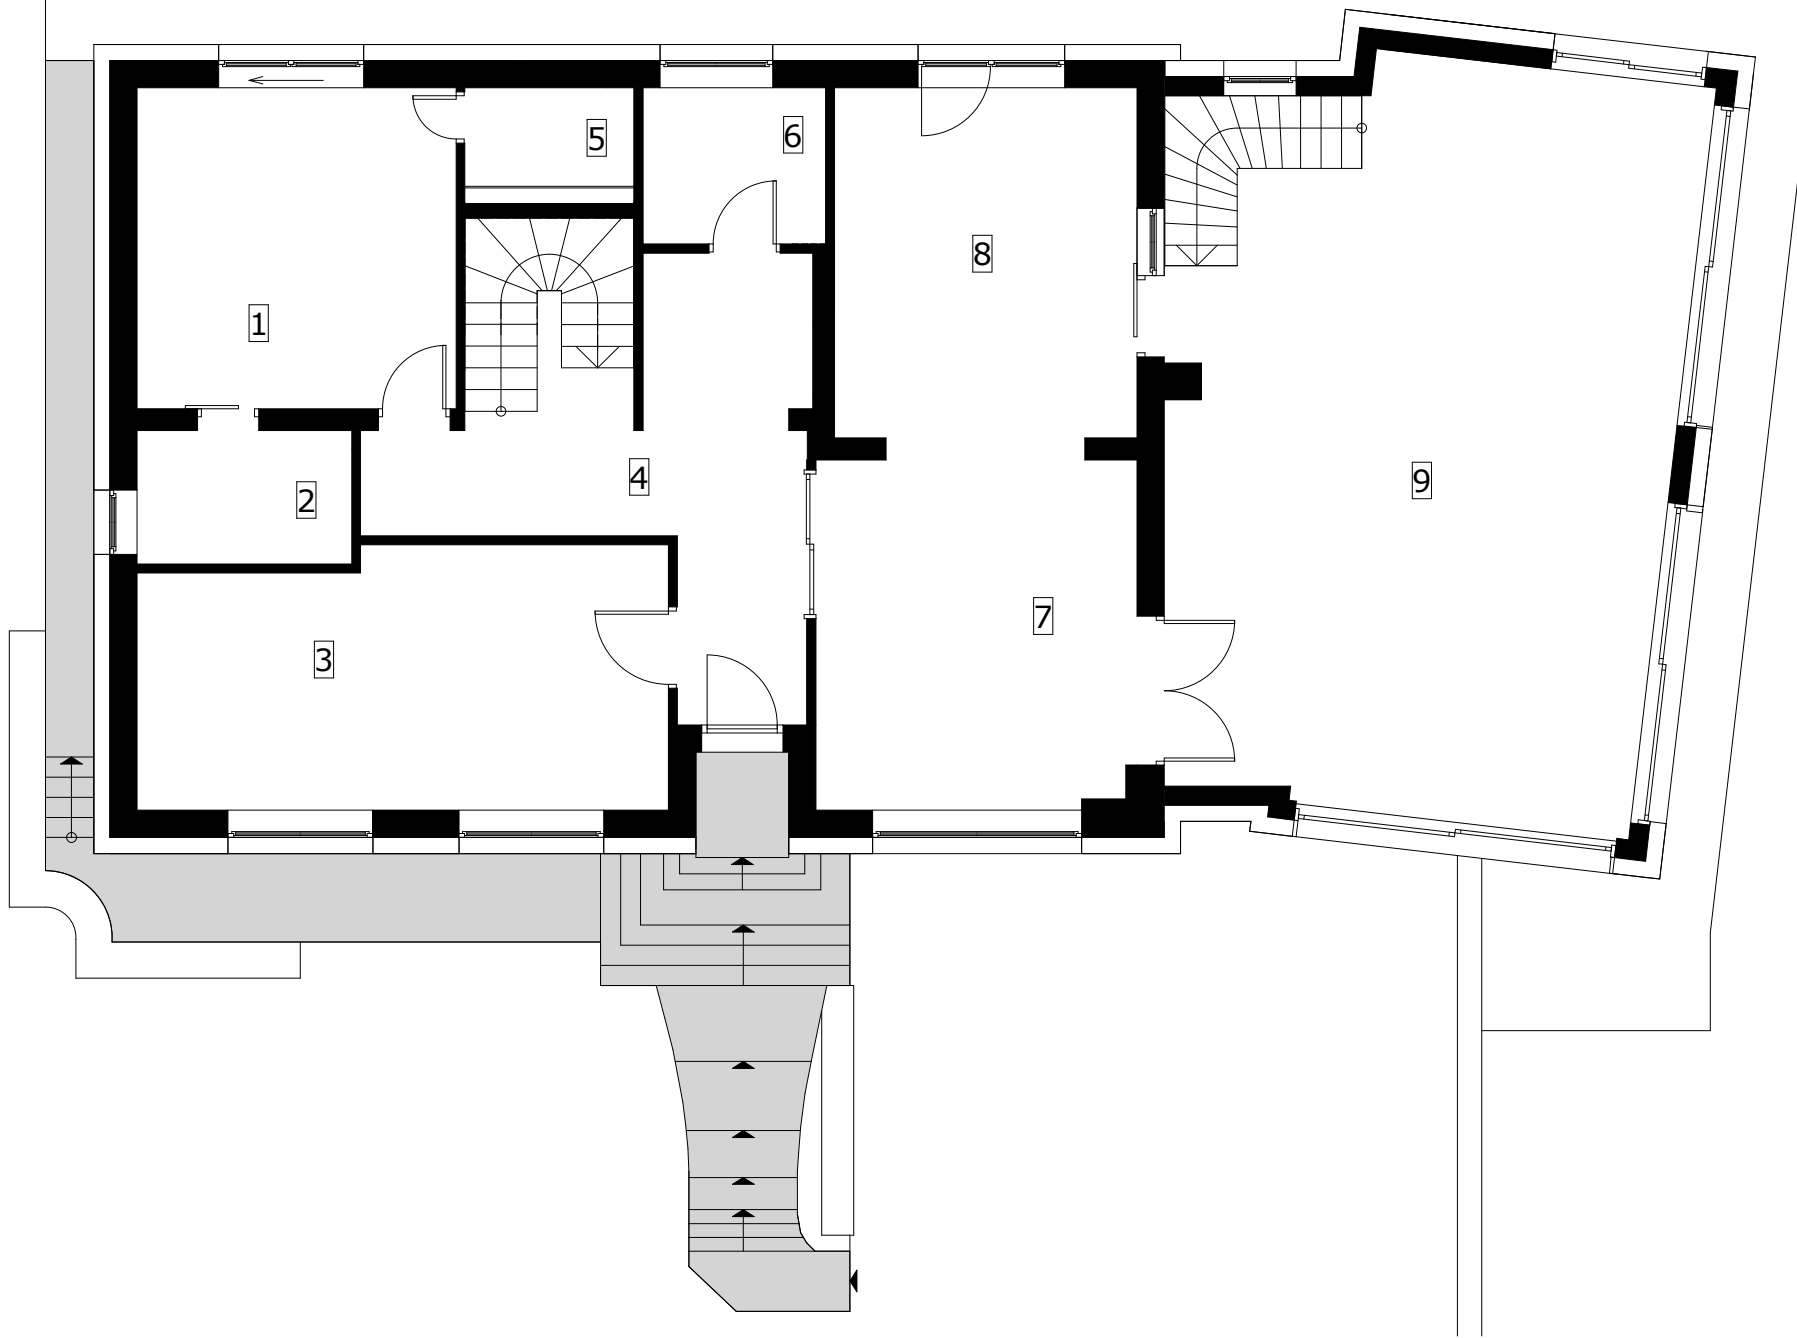

- 1 Eltern
- 2 Elternbad
- 3 Bibliothek/Büro
- 4 Flur
- 5 Ankleide
- 6 Gäste-WC
- 7 Essen
- 8 Küche
- 9 Wohnen