



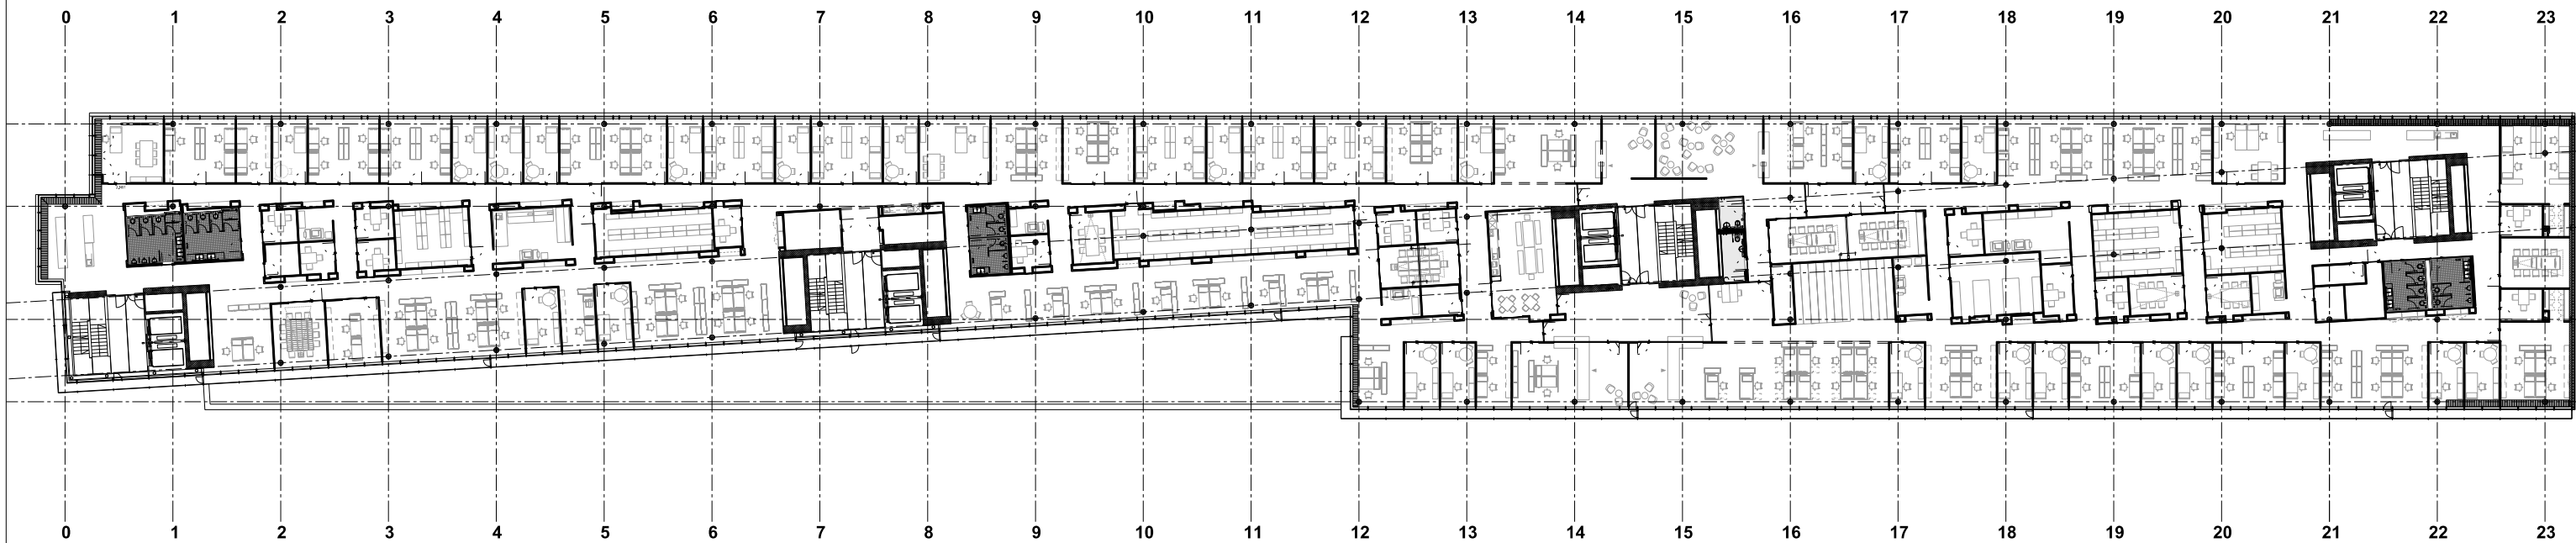

91.26 Aarau, Neubau Bahnhof
Innenausbau
Stockwerkeigentum 2.OG
Kanton Aargau DVI

Bauherrschaft	Kanton Aargau, DFR Immobilien Aarau		Tel 062 835 35 00 Fax 062 835 35 09
	Telli-Hochhaus 5004 Aarau	Giancarlo Serafin giancarlo.serafin@ag.ch	
Bauleitung	Architektengemeinschaft 4		Tel 062 836 47 47 Fax 062 836 47 44
	Laurenzenvorstadt 19 5000 Aarau	Urs Müller u.mueller@architektengemeinschaft4.ch	
Architekt	Theo Hotz AG		Tel 044 422 47 33 Fax 044 389 83 09
	Münchhaldenstrasse 21 8034 Zürich	Tomaso Parente t.parente@theohotz.ch	

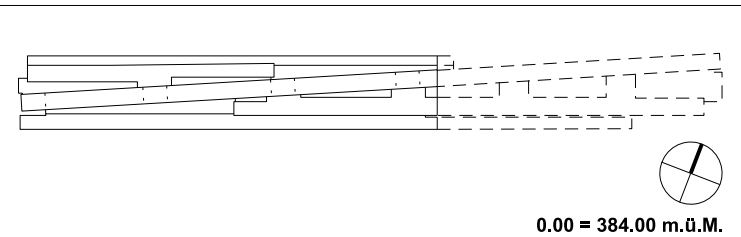

Def. Ausführung Dokumentationsplan	Plannummer	AA-30HG1000
	Massstab	1:500
	Datum / Gez.	07.04.2012 / TP
	Revidiert	