


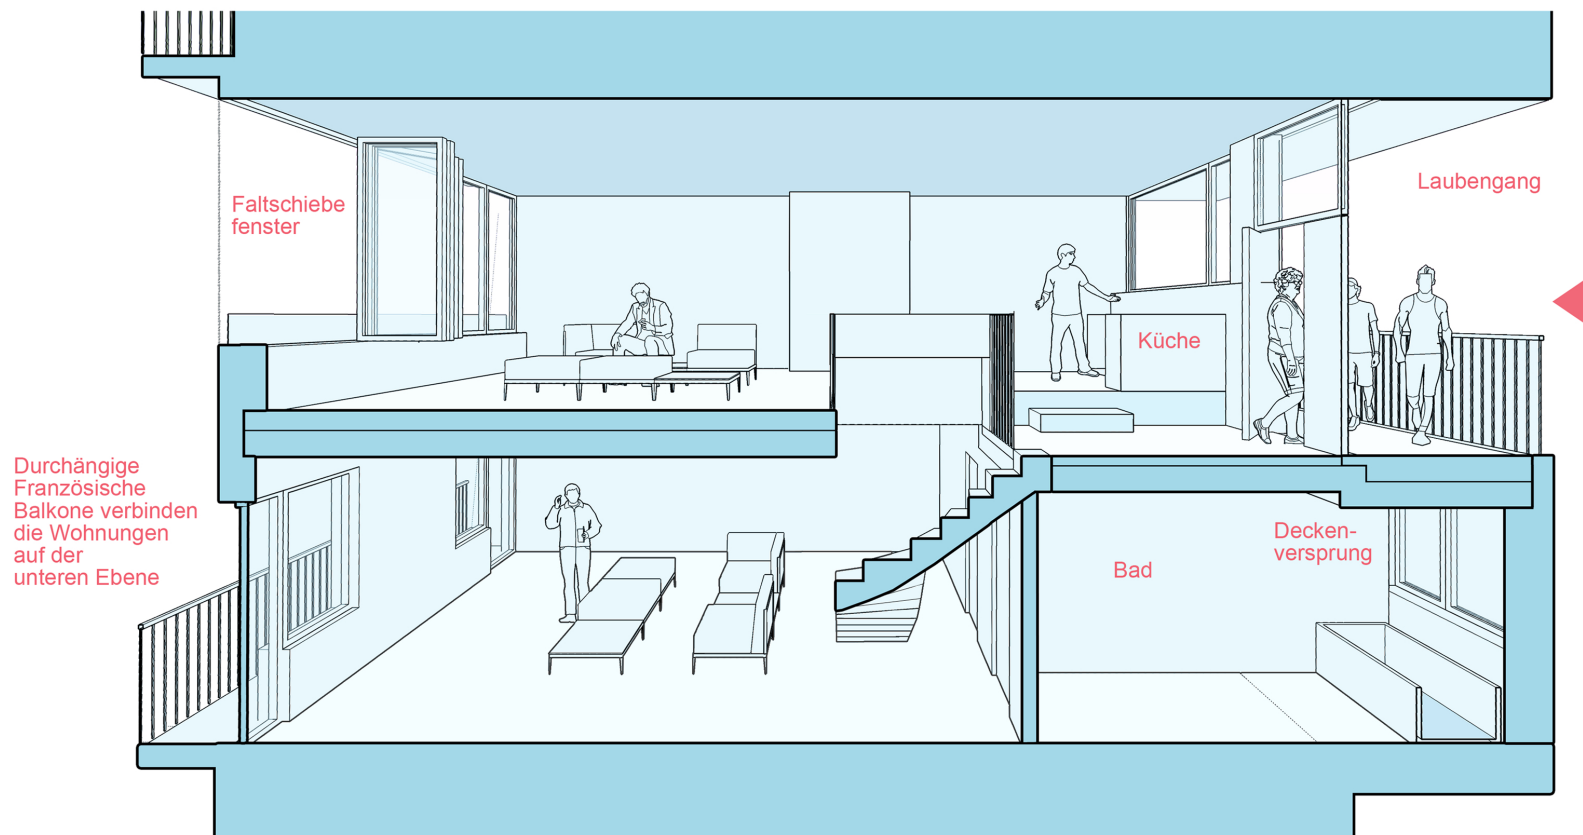


+0,38 Wohn- Level

0,00 Eingangs Level

Privatheit !

Wohn-Ebene
liegt über
Laubengang-Ebene

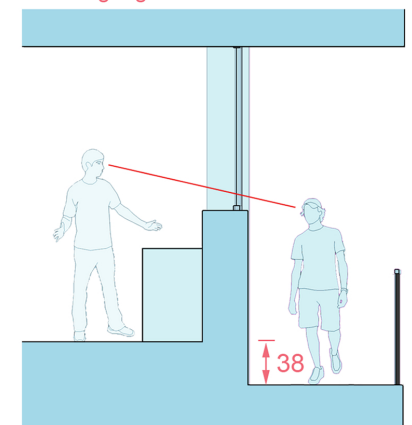

Maisonette- Laubengang
Wohnung