
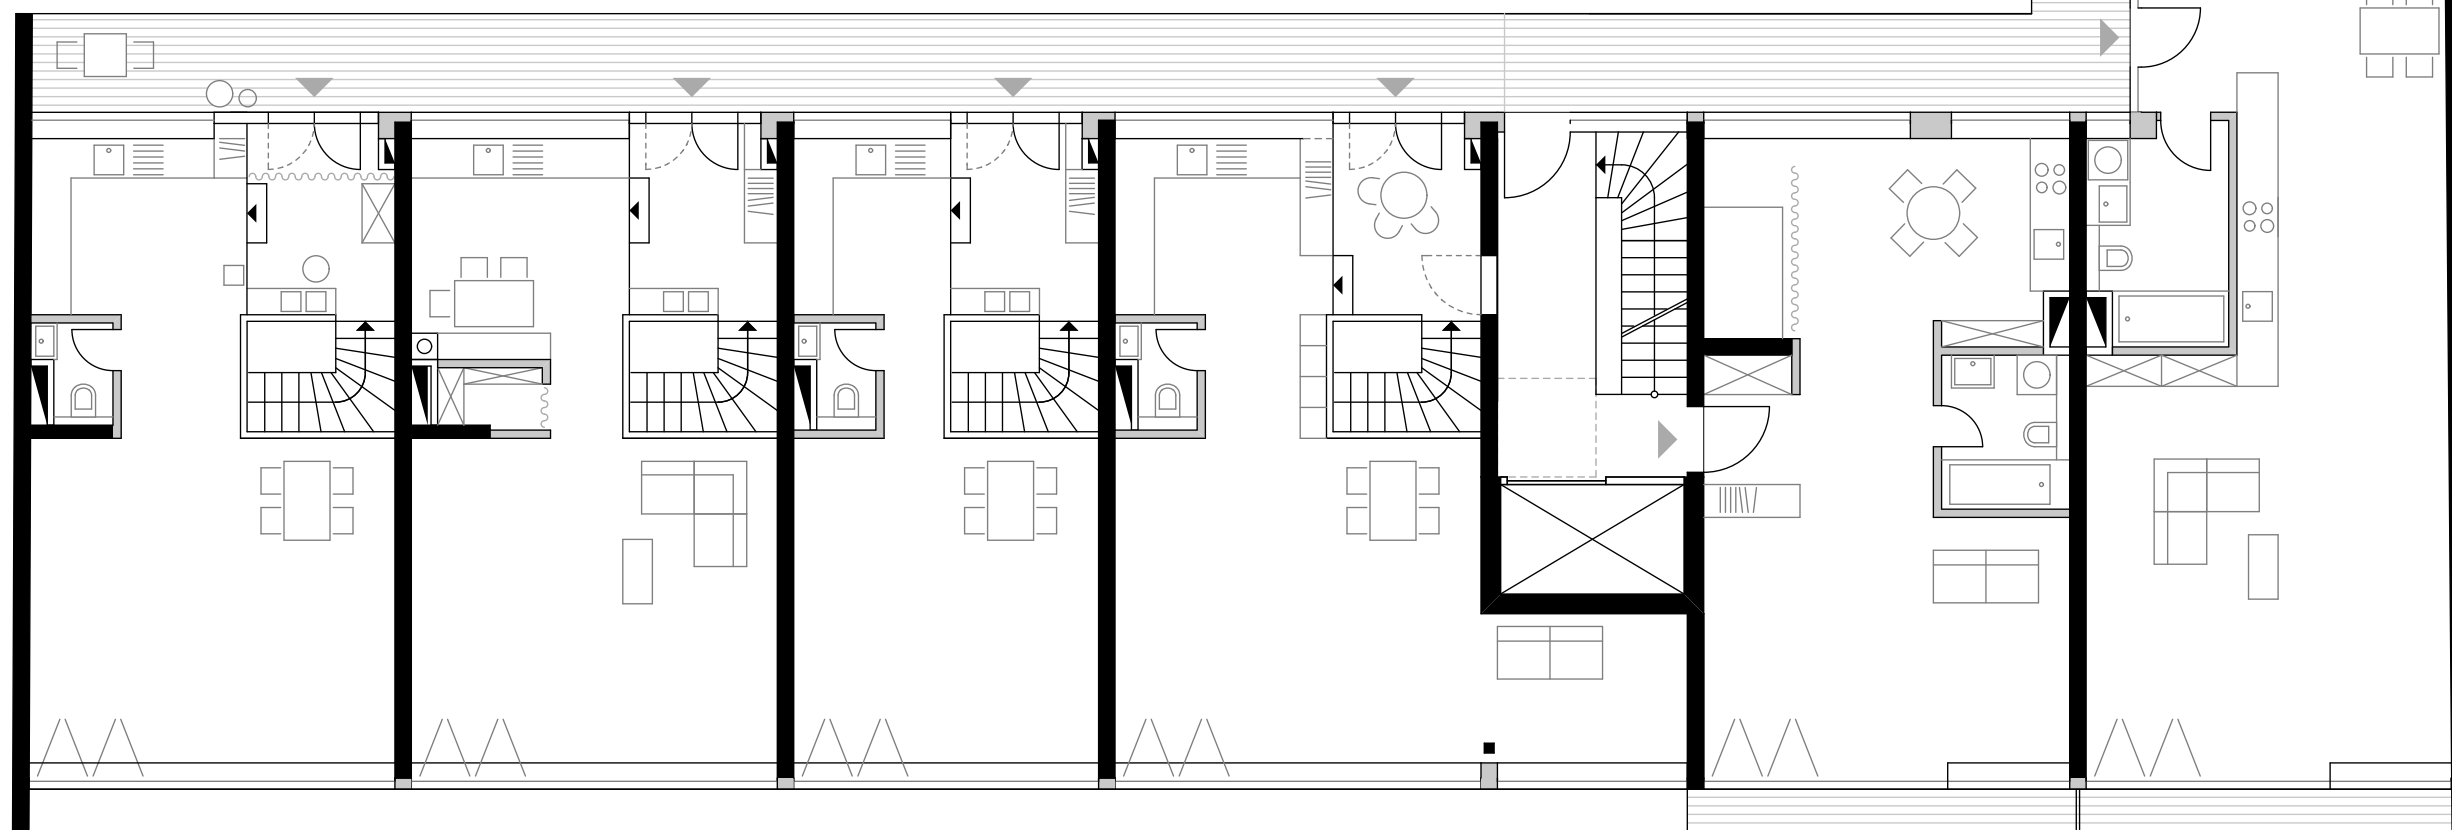
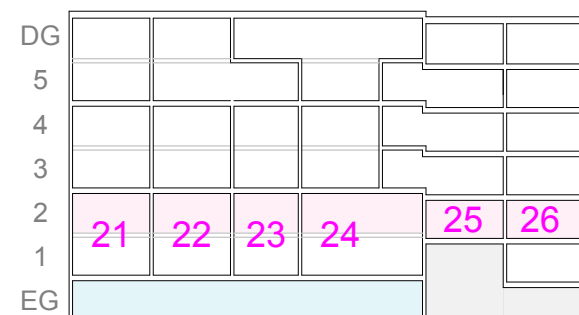


OG 2

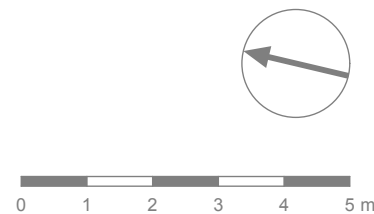

21 MAISONETTE
OG 1 62.4m²
OG 2 50.5m²
112.9m²

22 MAISONETTE
OG 1 62.7m²
OG 2 48.6m²
111.3m²

23 MAISONETTE
OG 1 52.1m²
OG 2 39.8m²
91.9m²

24 MAISONETTE
OG 1 70.9m²
OG 2 55.7m²
126.6m²

25 ETAGEN
WOHNUNG
OG 2 54.5m²

26 ETAGEN
WOHNUNG
OG 2 135.6m²