
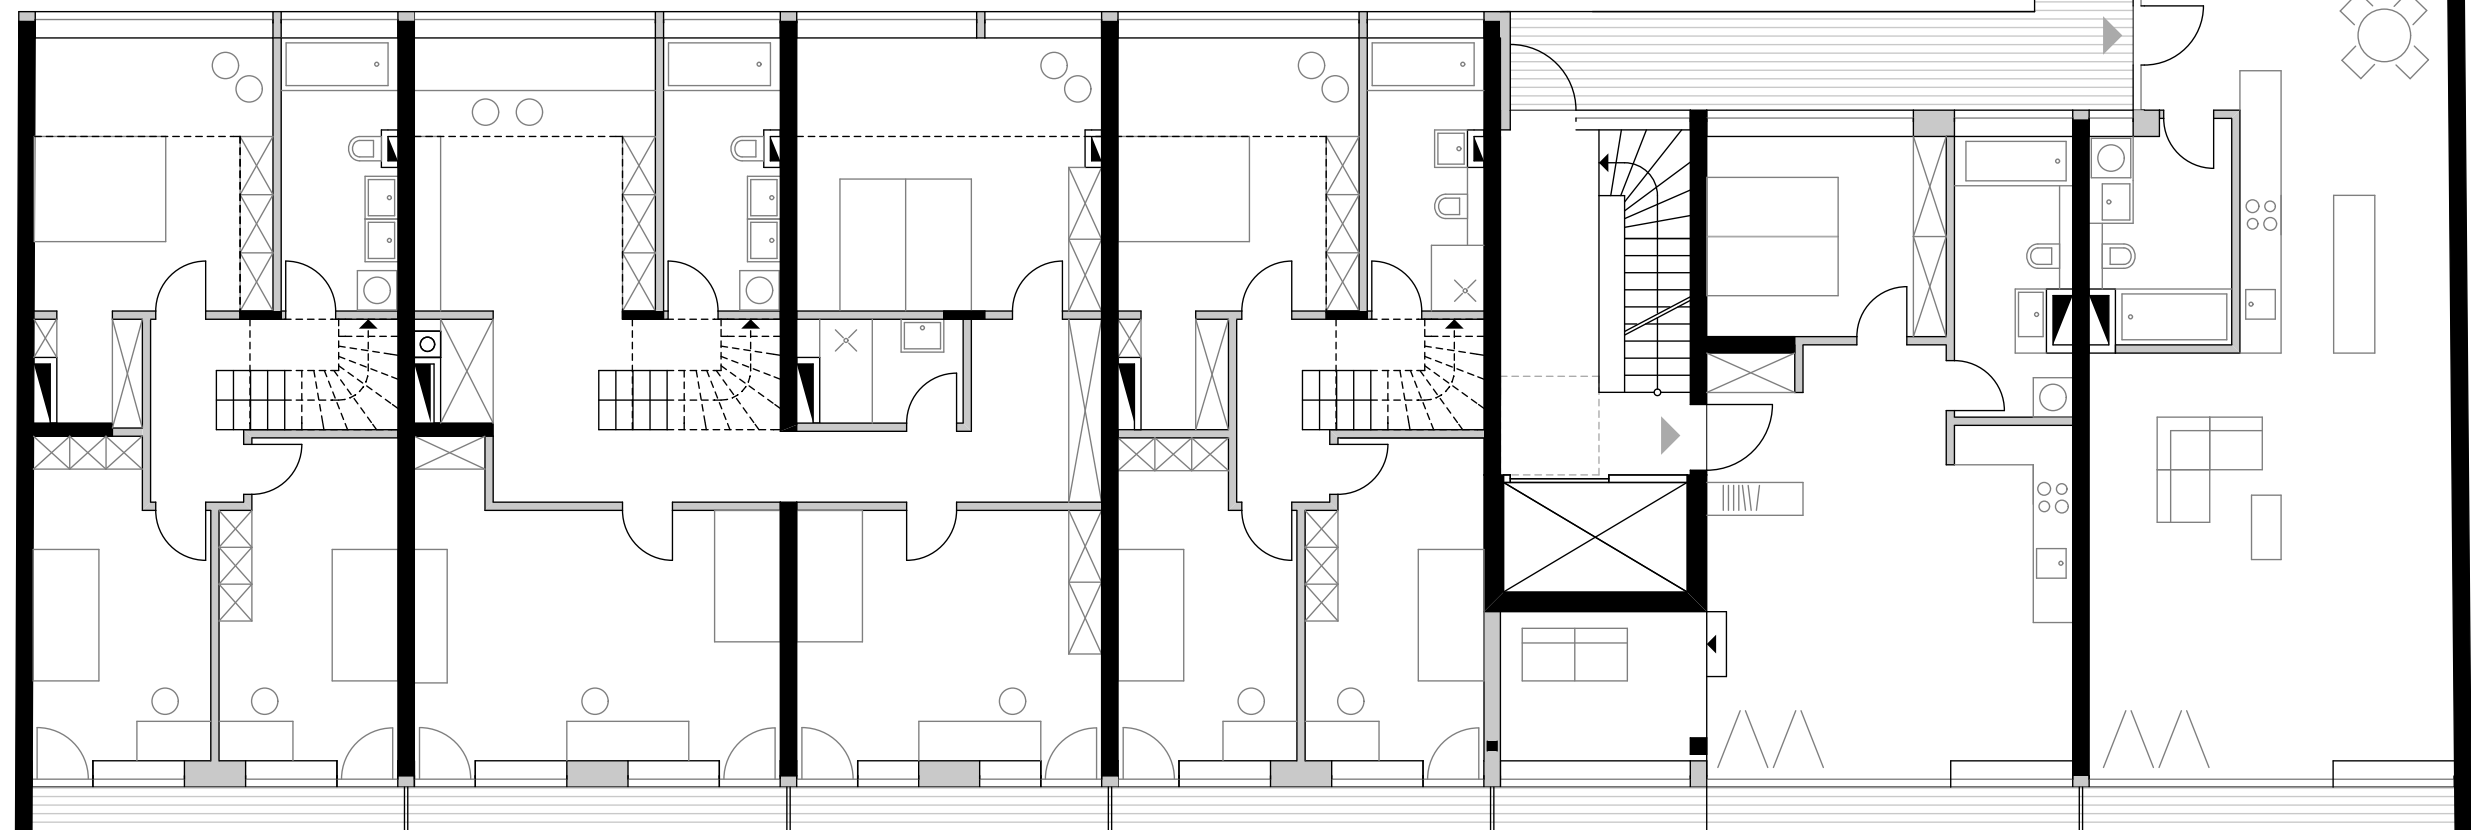
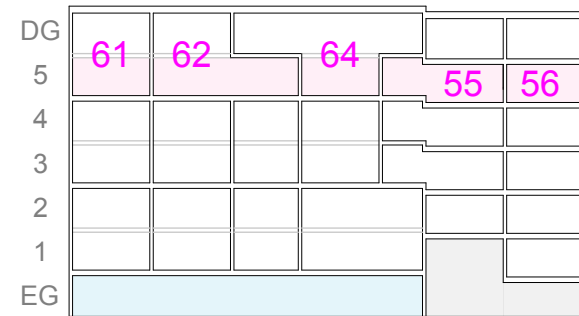


OG 5

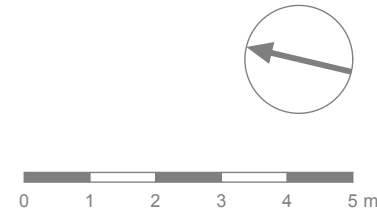

61 MAISONETTE
OG 5 62.4m²
OG 6 47.0m²
109.4m²

62 MAISONETTE
OG 5 116.1m²
OG 6 45.0m²
161.1m²

64 MAISONETTE
OG 5 62.7m²
OG 6 90.6m²
153.3m²

55 ETAGEN
WOHNUNG
OG 5 62.7m²

56 ETAGEN
WOHNUNG
OG 5 123.4m²