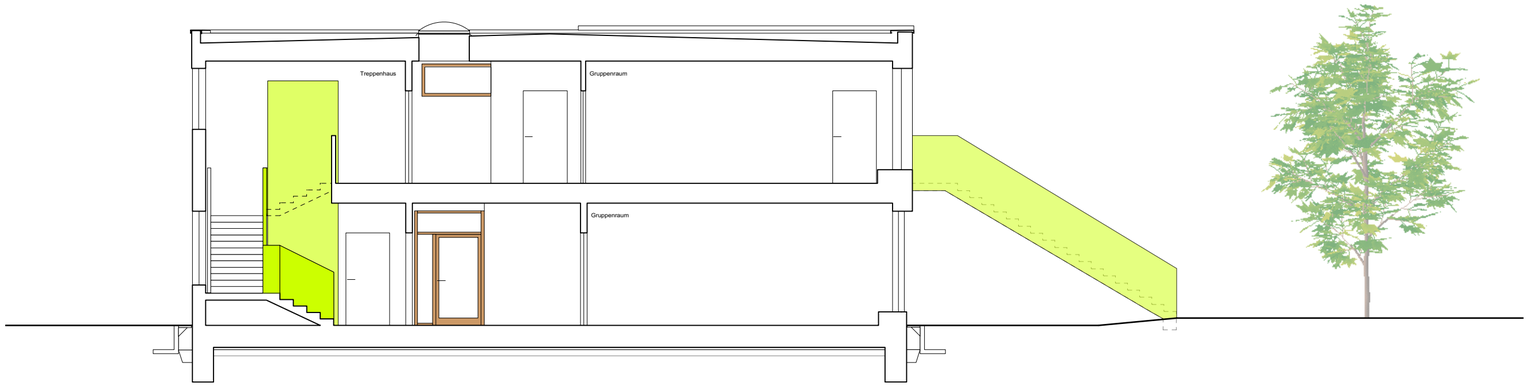

Schnitt A-A´

Schnitt B-B´

Schnitte
Maßstab 1:100

werk.um