



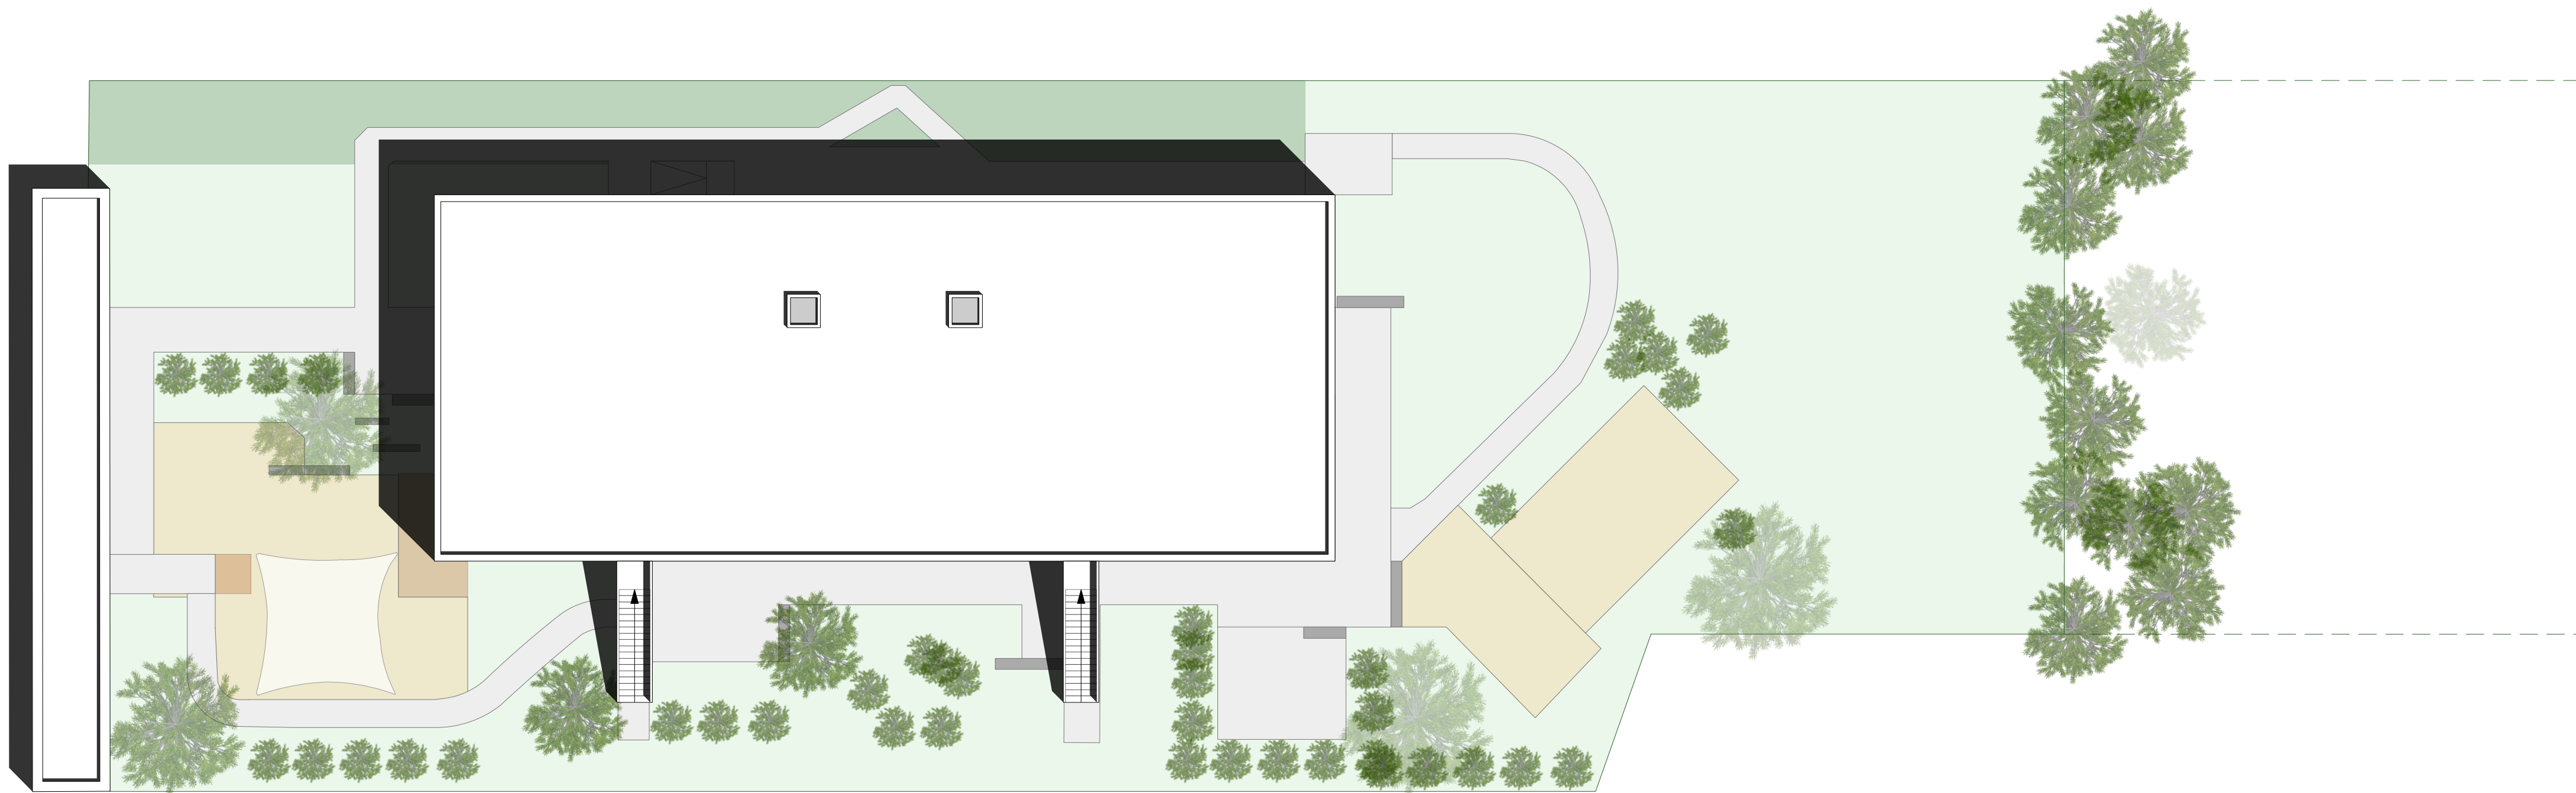

Freiflächeplan
Maßstab 1:200

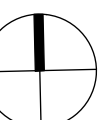

werk.um